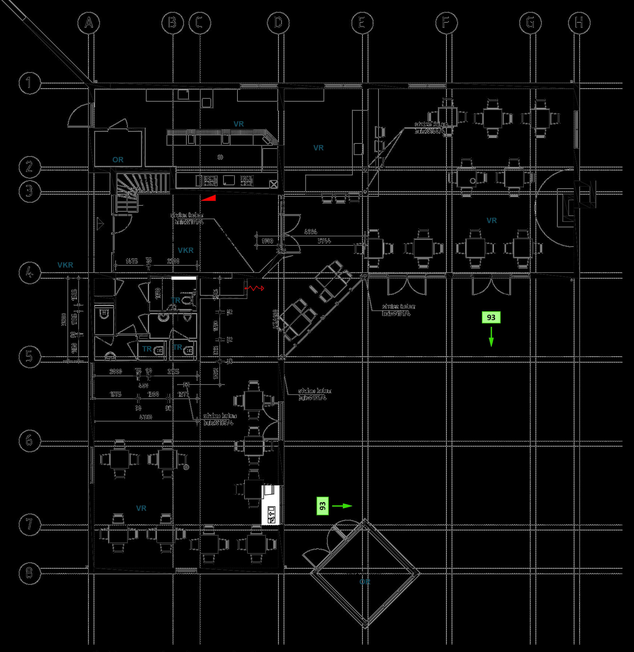

plattegrond met voorzieningen

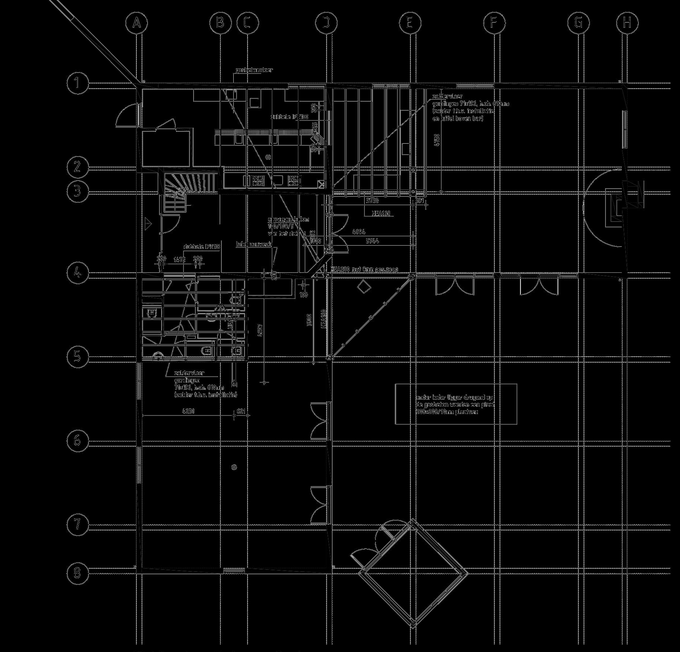

Zolderverdieping-/1ste verdieping

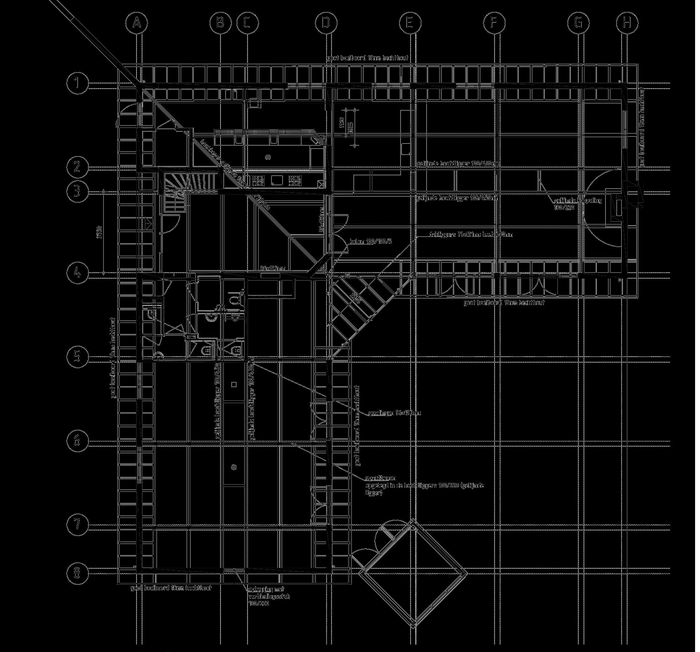

Kaplplan

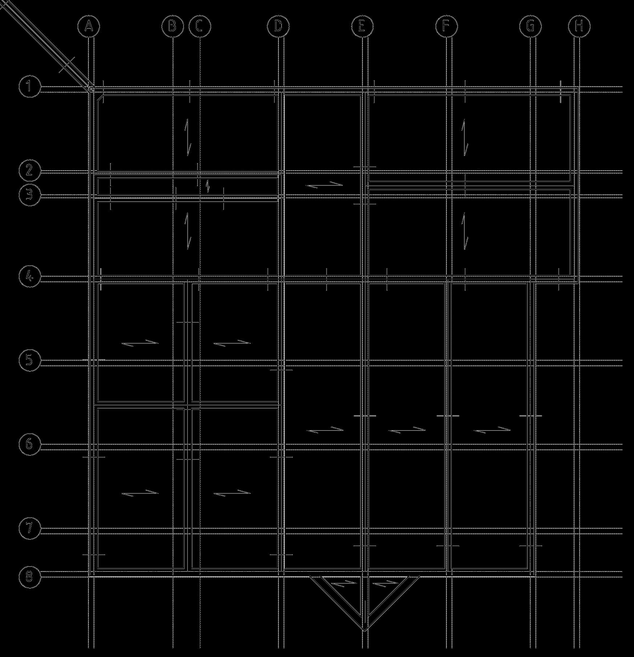

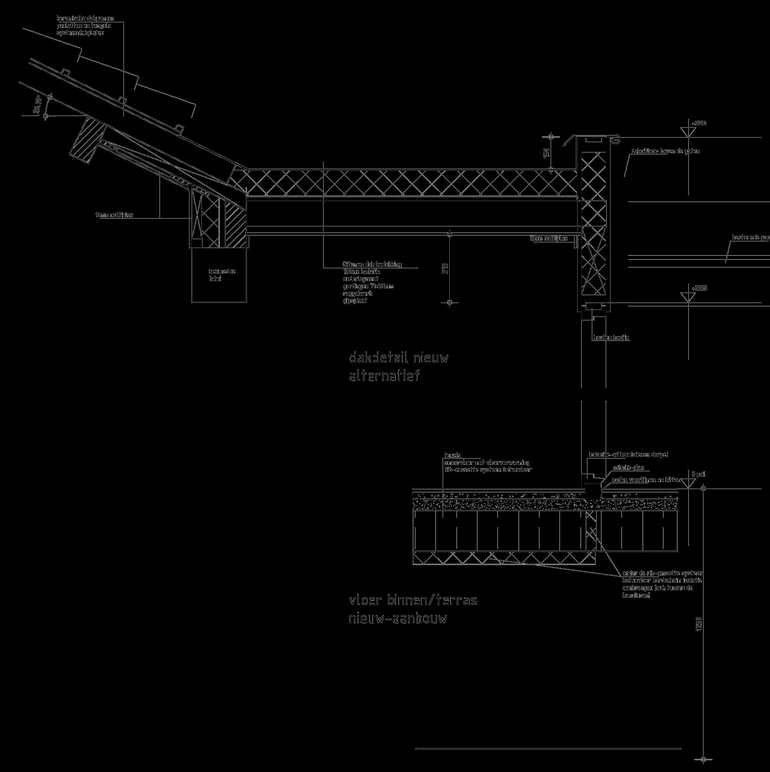

dakdetail nieuw alternatief

vloer binnen/terras nieuw-aanbouw

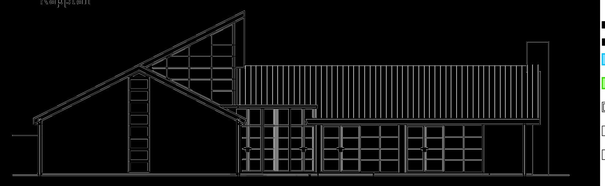

Lansingerland

Behoort bij besluit:

W-2014-0026/
U14.07661

■	Buitengevelisolatiesysteem bestaand, Rc = 3,5m2K/W
■	Scheidingsconstructie
x	De maximale bezetting in het gebouw zal zijn 100
xx →	Doorstroomcapaciteit per minuut
	Noodtransparant v.v. symbool "verwijzing nooduitgang"
UIT	Noodtransparant v.v. symbool "verwijzing uitgang"
ANV	Algemene Noodverlichting

Noodverlichting geeft binnen 15 seconden na het uitvallen van de voorziening voor elektriciteit gedurende ten minste 60 minuten een op de vloer en het tredevlak gemeten verlichtingssterkte van ten minste 1 lux.

Iedere verblijfsruimte heeft een verlichtingsinstallatie die een op de vloer gemeten verlichtingssterkte kan geven van ten minste 1 lux.

Een voorzien voor elektriciteit voldoet aan NEN 1010 bij lage spaniing en NEN-EN-IEC 61938-1 en NEN-EN 50522 bij hoge spanning.

Brandslanghaspel 25m - $\frac{3}{4}$ - 6mm

Pb Handblusser

Brandmeld- en ontruimingspaneel met gedeeltelijke bewaking en zonder doormelding (NEN2535 en NEN

Alle nieuwe deuren zijn voorzien van een vrijdoorgang van min. 850mm x 2300mm

Deur v.v. paniekbeslag

VG = Verblijfsgebied
VR = Verblijfsruimte
VKR = Verkeersruimte
TR = Toiletruimte
MR = Meterruimte
OR = Onbenoemde ruimte

Wijze van verwarmen: het gehele gebouw heeft als hoofdverwarming vloerverwarming.
Ventilatie geschiedt d.m.v. een gebalanceerd systeem: mechanische toe- en afvoer.

gewijzigd — opmerkingen brandweer

0 1 2 5m

Bouwfysische prestaties bouwdelen:

Gevel : Rc = 3,5 W(m2.K)
Raam : Rc = 1,7 W(m2.K)
Deur : Rc = 1,7 W(m2.K)
Roldeur: Rc = 2,5 W(m2.K)

Artikel 2.10 Tijdsduur bezwijken:

Trappen en vloeren:
tijdsduur weerstand tegen bezwijken tijdens brand ≥ 30 minuten.

Bouwconstructie:
tijdsduur weerstand tegen bezwijken tijdens brand > 60 minuten.

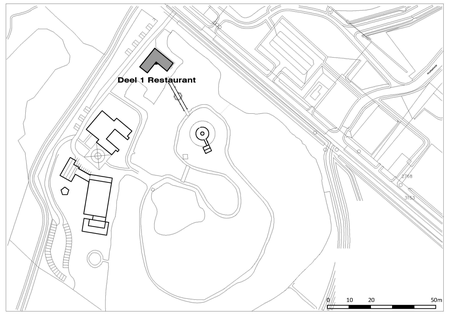

Artihove Art Center
Hoekoskade 162
Bergschenhoek

Omgevingsvergunning - Deel 1
Plattegronden, gevel, details
Restaurant
Nieuwe situatie

schaal : 1:100
formaat : A0
datum : 31-01-2014
wijz. : 21-02-2014

TEK 11-02 | FASE A2 | WERK 1338

ABQ International BV
ADVICE INBUILDING QUALITY