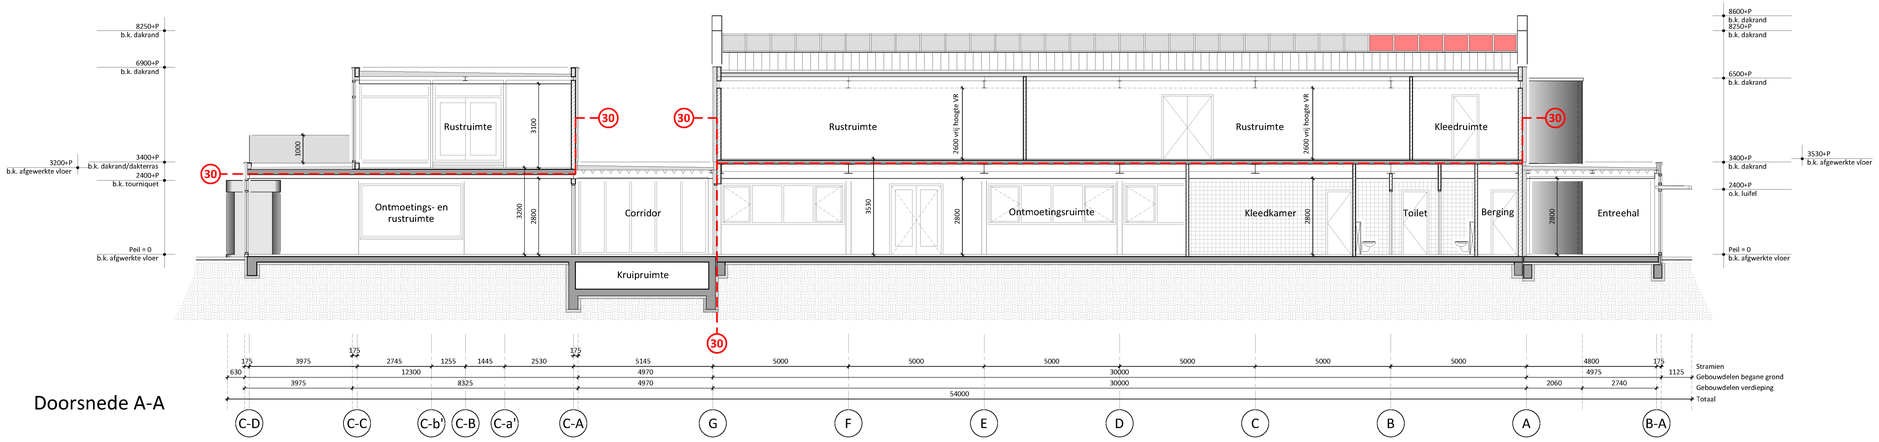

Doorsnede A-A

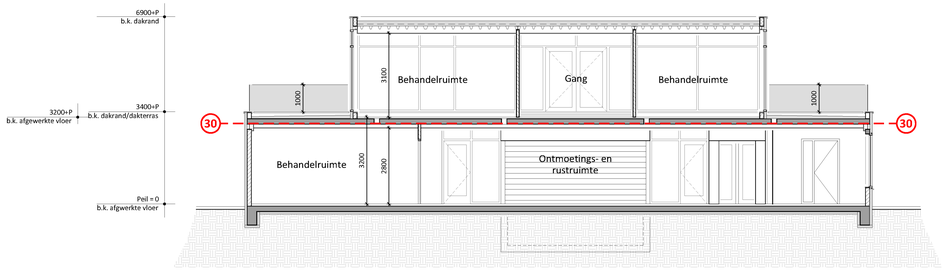

Doorsnede B-B

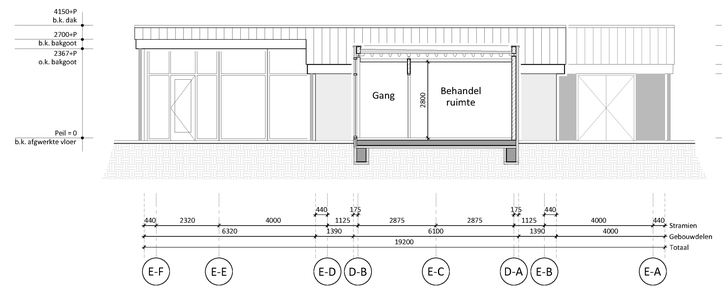

Doorsnede C-C

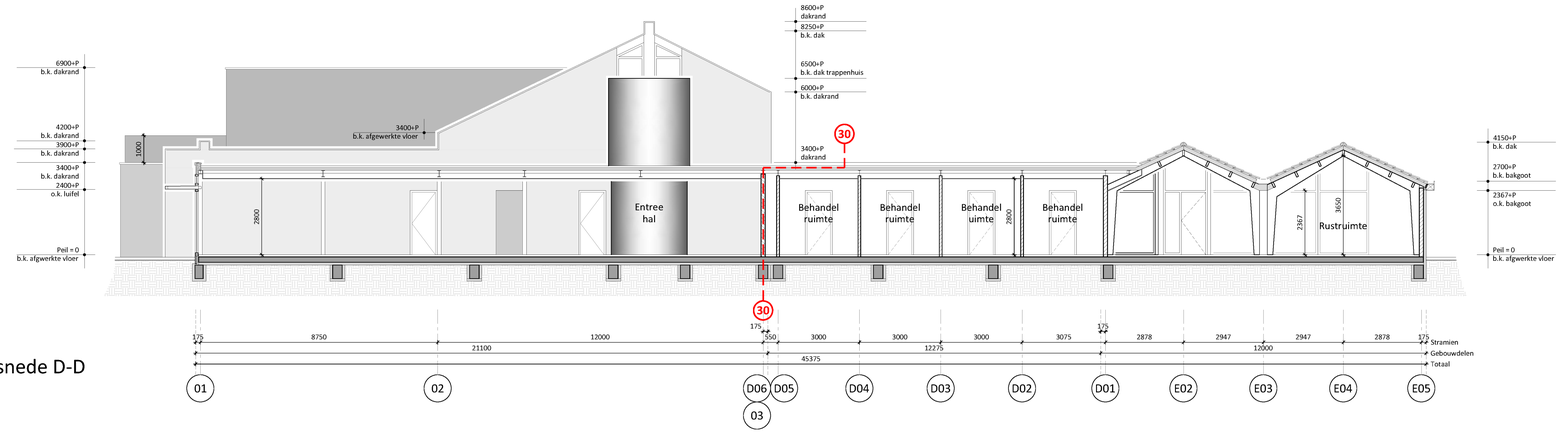

Doorsnede D-D

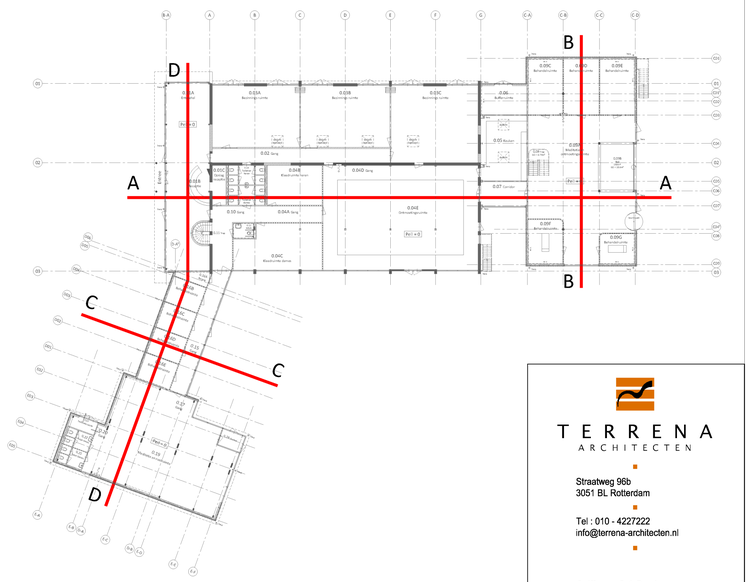

GEMEENTE Lansingerland
Behoort bij besluit:
W-2014-0026/
U14.07661

TERRENA ARCHITECTEN

Straatweg 96b
3051 BL Rotterdam

Tel : 010 - 4227222
info@terrena-architecten.nl

Artihove Art Center
Hoeksekade 162
Bergschenhoek

Omgevingsvergunning - Deel 2
Bezinningscentrum
Doorsneden
Nieuwe situatie

schaal : 1:100
formaat : 950x594

datum : 31-01-2014

wijz. :

WERK	1338
FASE	B8
TEK	31-00