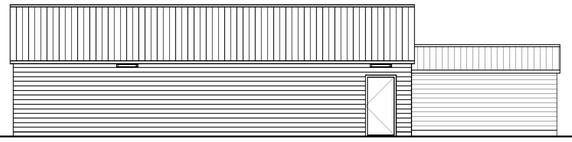

achtergevel

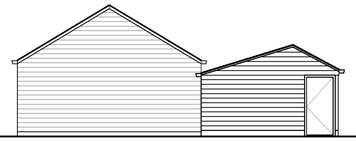

linkerzijgevel

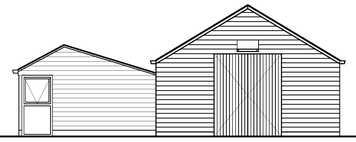

rechterzijgevel

voorgevel

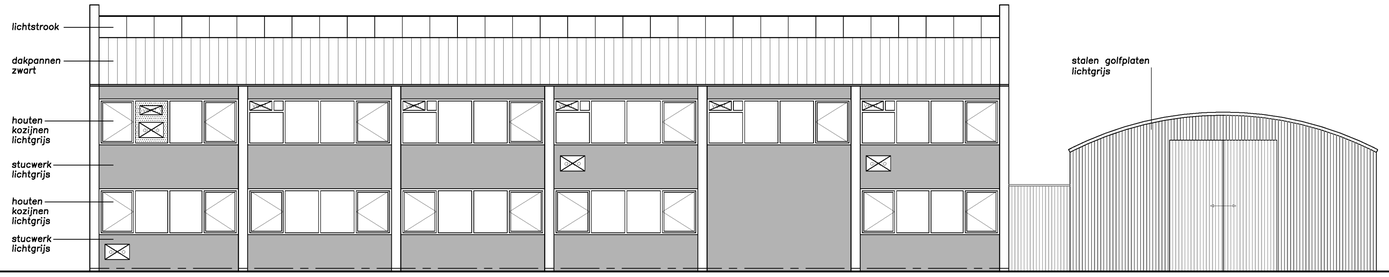

voorgevel

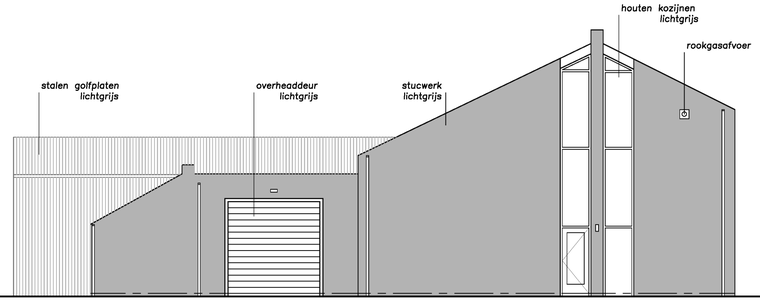

linkerzijgevel

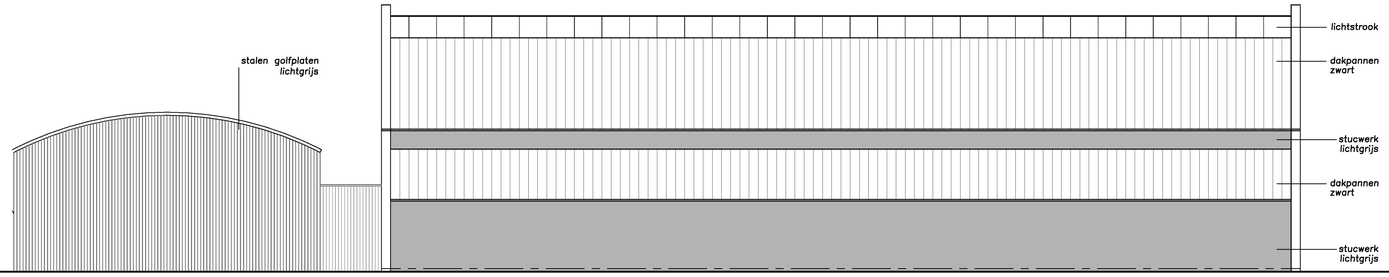

achtergevel

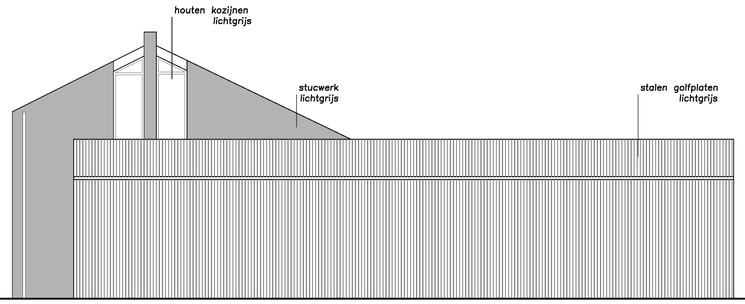

rechterzijgevel

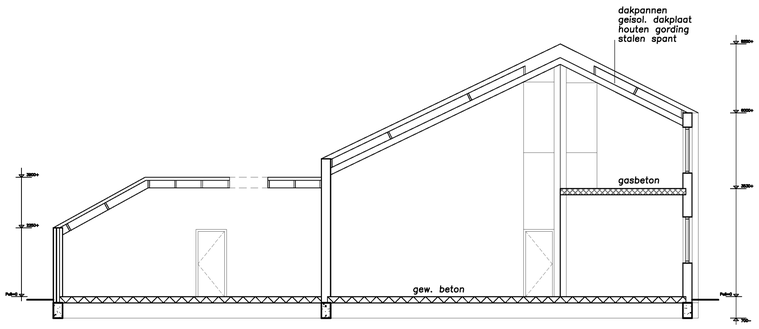

doorsnede A

0 1 2 5m

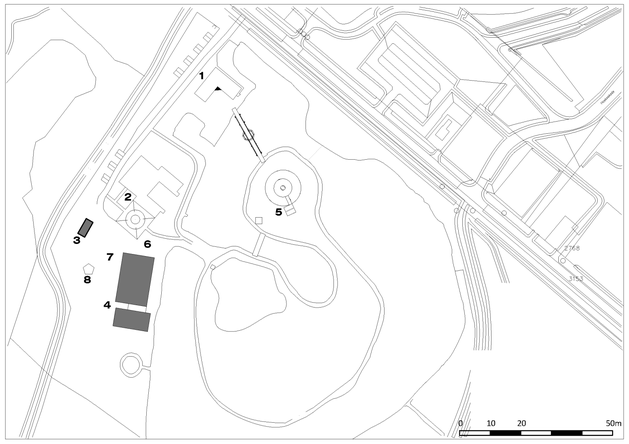

GEMEENTE Lansingerland

Behoort bij besluit:
W-2014-0026/
U14.07661

TERRENA
ARCHITECTEN

Straatweg 96b
3051 BL Rotterdam

Tel : 010 - 4227222
info@terrena-architecten.nl

Artihove Art Center
Hoeksekade 162
Bergschenhoek

Omgevingsvergunning - Deel 2
Bezinningscentrum
Gevels Doorsnede Bouwdeel 3 & 4
Bestaande situatie

schaal : 1:100
formaat : A1

datum : 31-01-2014

wijz. :

WERK	1338
FASE	B5
TEK	20-00