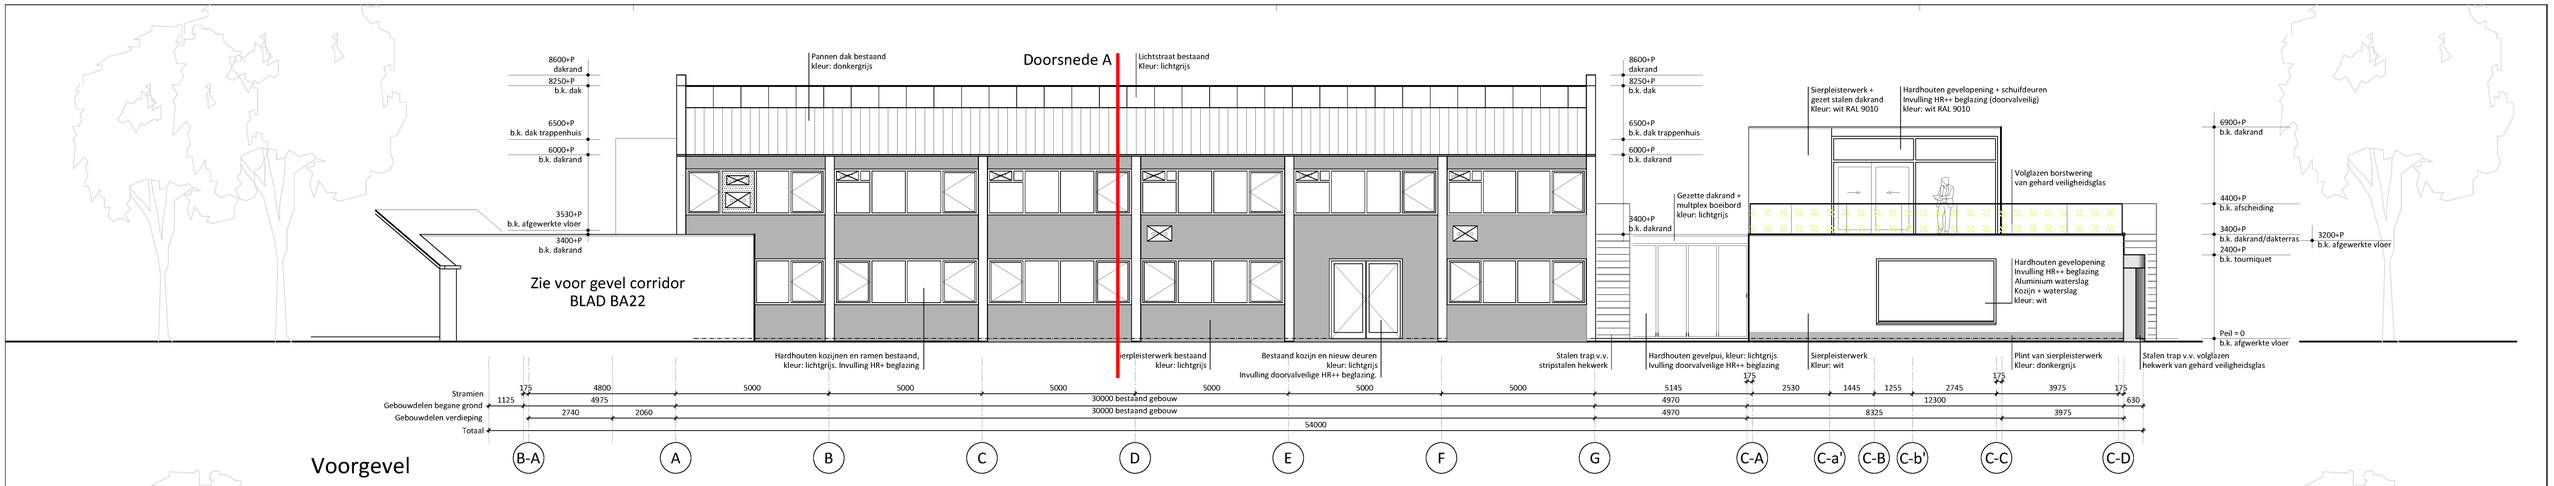

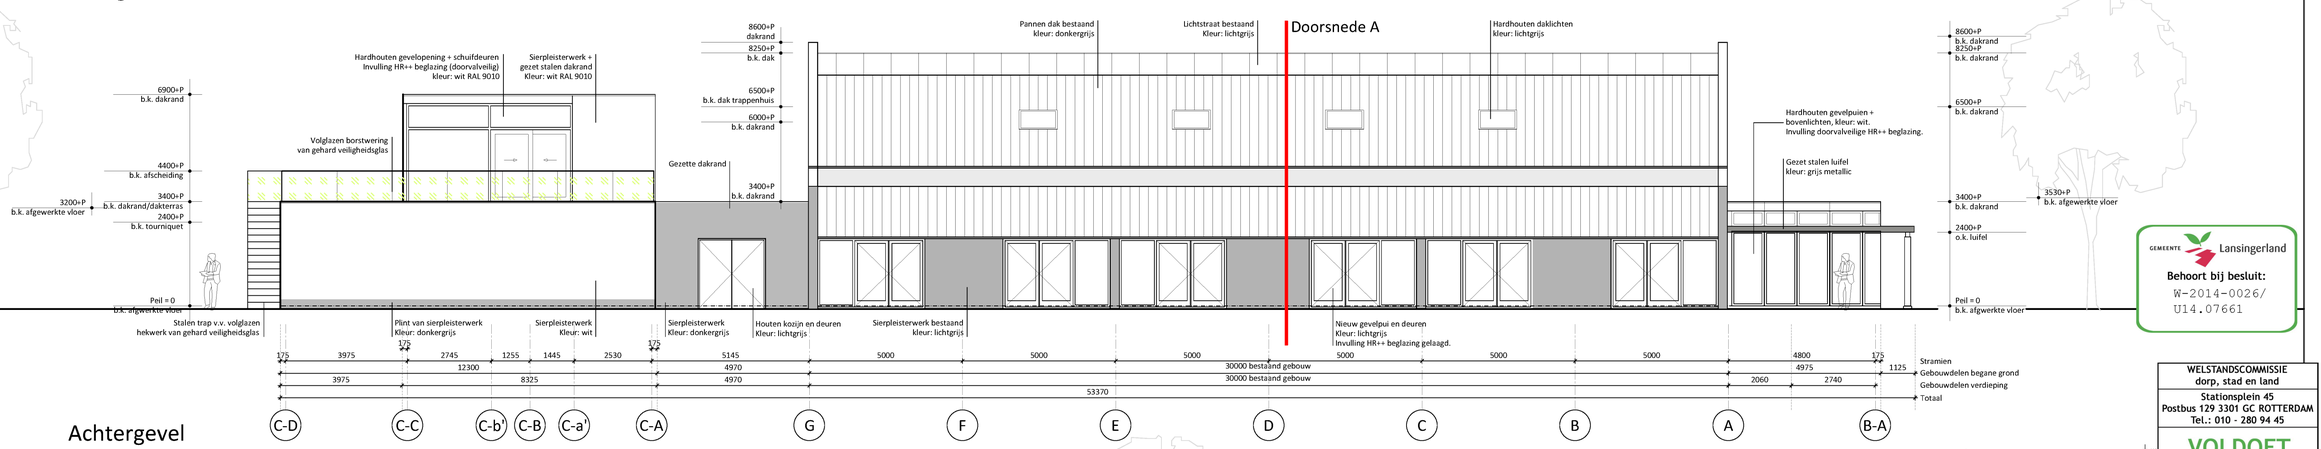

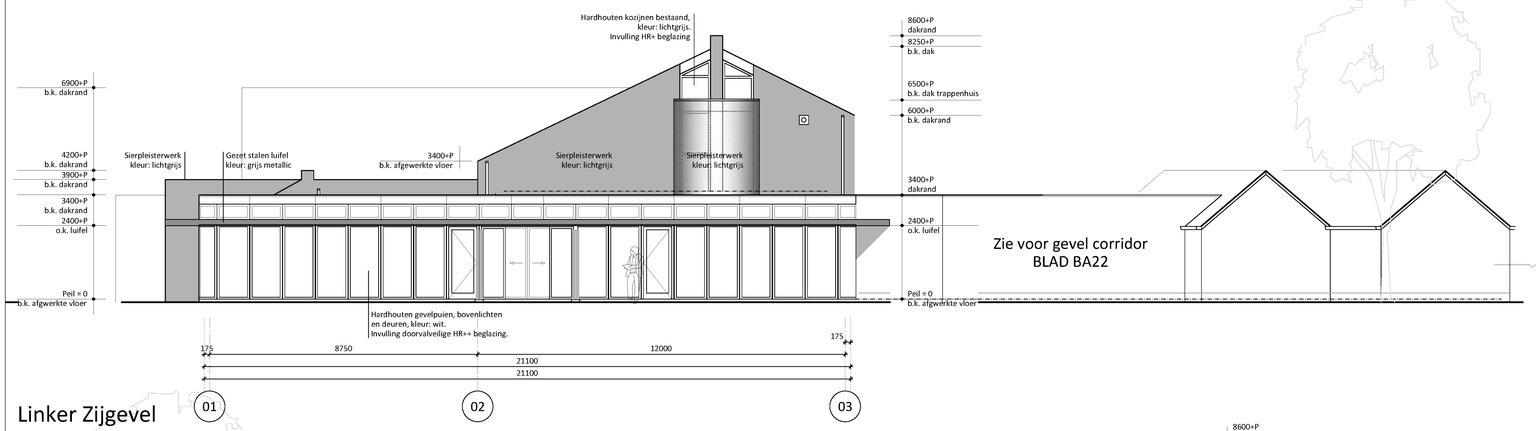

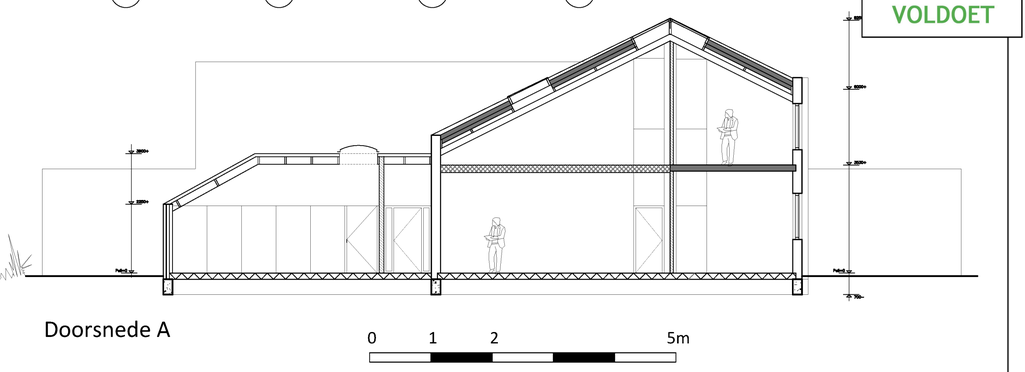

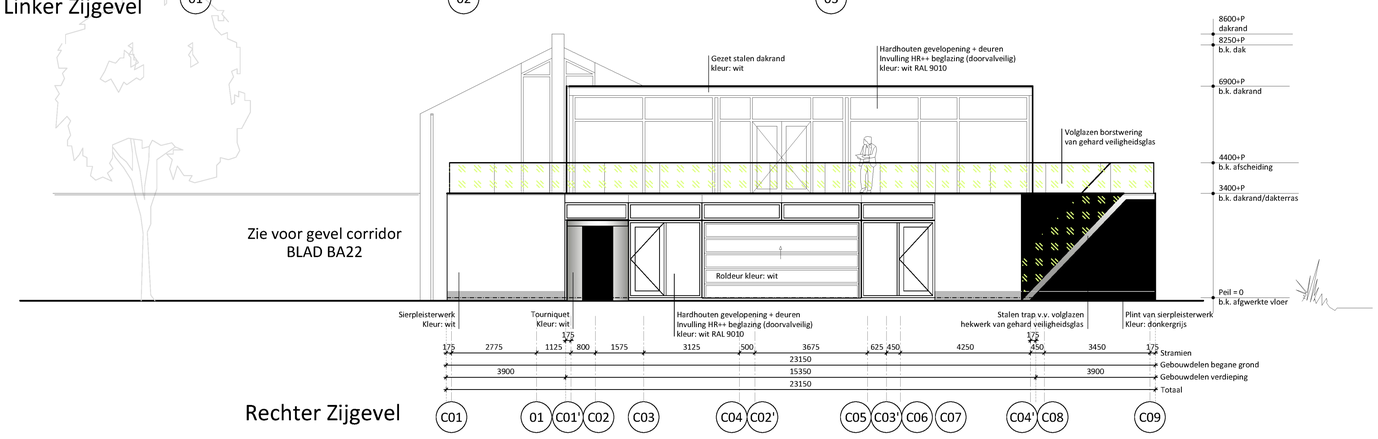

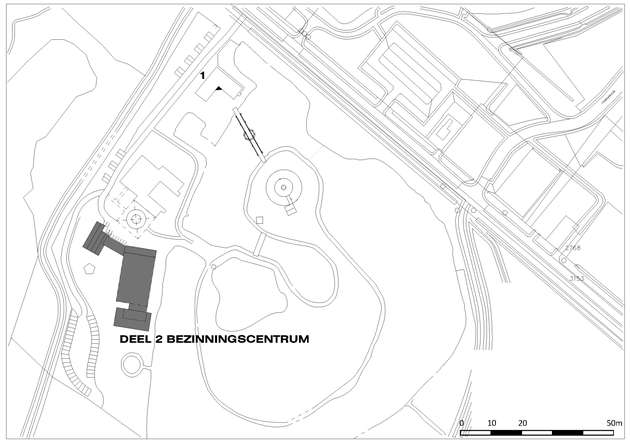

GEMEENTE Lansingerland

Behoort bij besluit:
W-2014-0026/
U14.07661

WELSTANDSCOMMISSIE
dorp, stad en land

Stationsplein 45
Postbus 129 3301 GC ROTTERDAM
Tel.: 010 - 280 94 45

VOLDOET

TERRENA
ARCHITECTEN

Straatweg 96b
3051 BL Rotterdam

Tel : 010 - 4227222
info@terrena-architecten.nl

Artihove Art Center
Hoeksekade 162
Bergschenhoek

Omgevingsvergunning - Deel 2
Bezinningscentrum
Gevelaanzichten blad 1
Nieuwe situatie

schaal : 1:100
formaat : A1

datum : 31-01-2014

wijz. :

WERK	1338
FASE	B6
TEK	21-00