Frame: houtenframe en deur, isolatie vilt, buitendoek

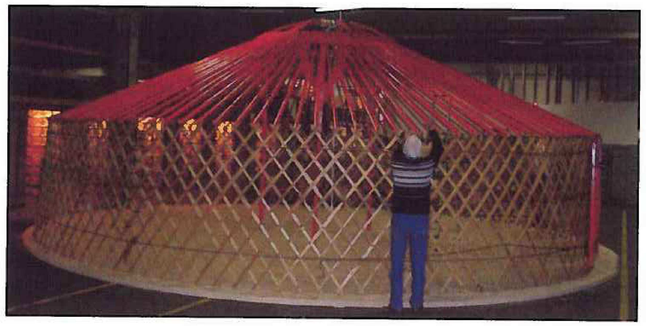

Isolatie laag ger

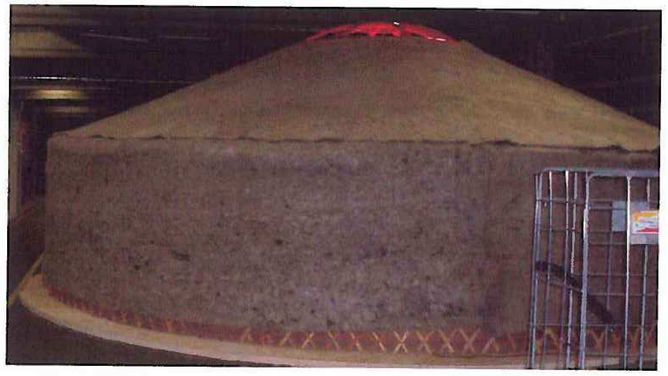

Afwerking/ buitendoek ger

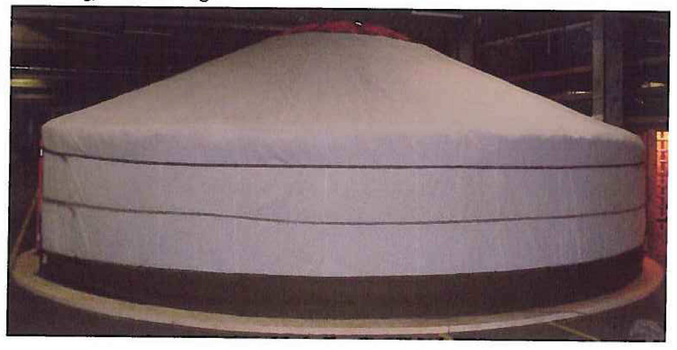

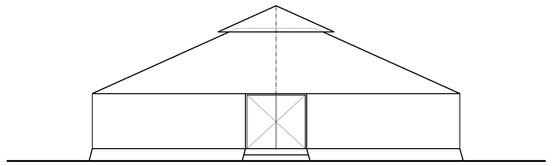

voorgevel

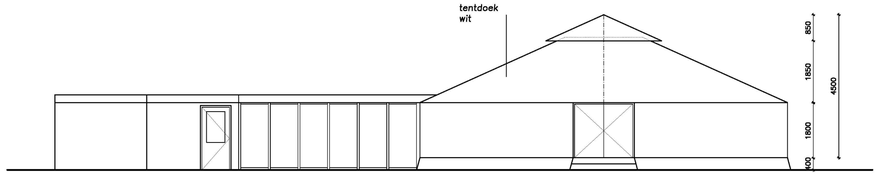

zijgevel

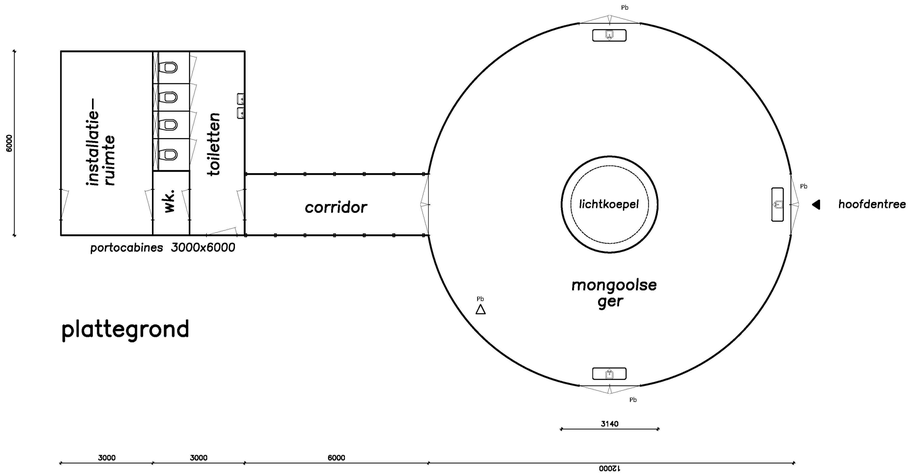

plattegrond

△Pb Handblusser

Noodtransparant v.v. symbool "verwijzing uitgang"

Deur v.v. paniekbeslag

0 1 2 5m

gewijzigd — opmerkingen brandweer

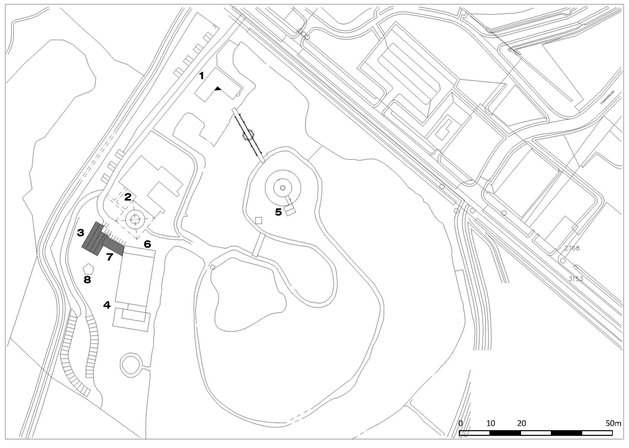

GEMEENTE Lansingerland
Behoort bij besluit:
W-2014-0026/
U14.07661

TERRENA
ARCHITECTEN

Straatweg 96b
3051 BL Rotterdam

Tel.: 010-4227222

info@terrena-architecten.nl

Artihove Art Center
Hoeksekade 162 te Bergschenhoek

Definitief ontwerp- nieuwe situatie
GEBOUWDEEL 5 - Ger tent
Plattegronden en gevels/aanzichten

schaal 1: 100
formaat: A1

datum: 26-11-2013

wijz. 01. 21-02-2014

WERK	1338
FASE	BA-3
TEK	13-01