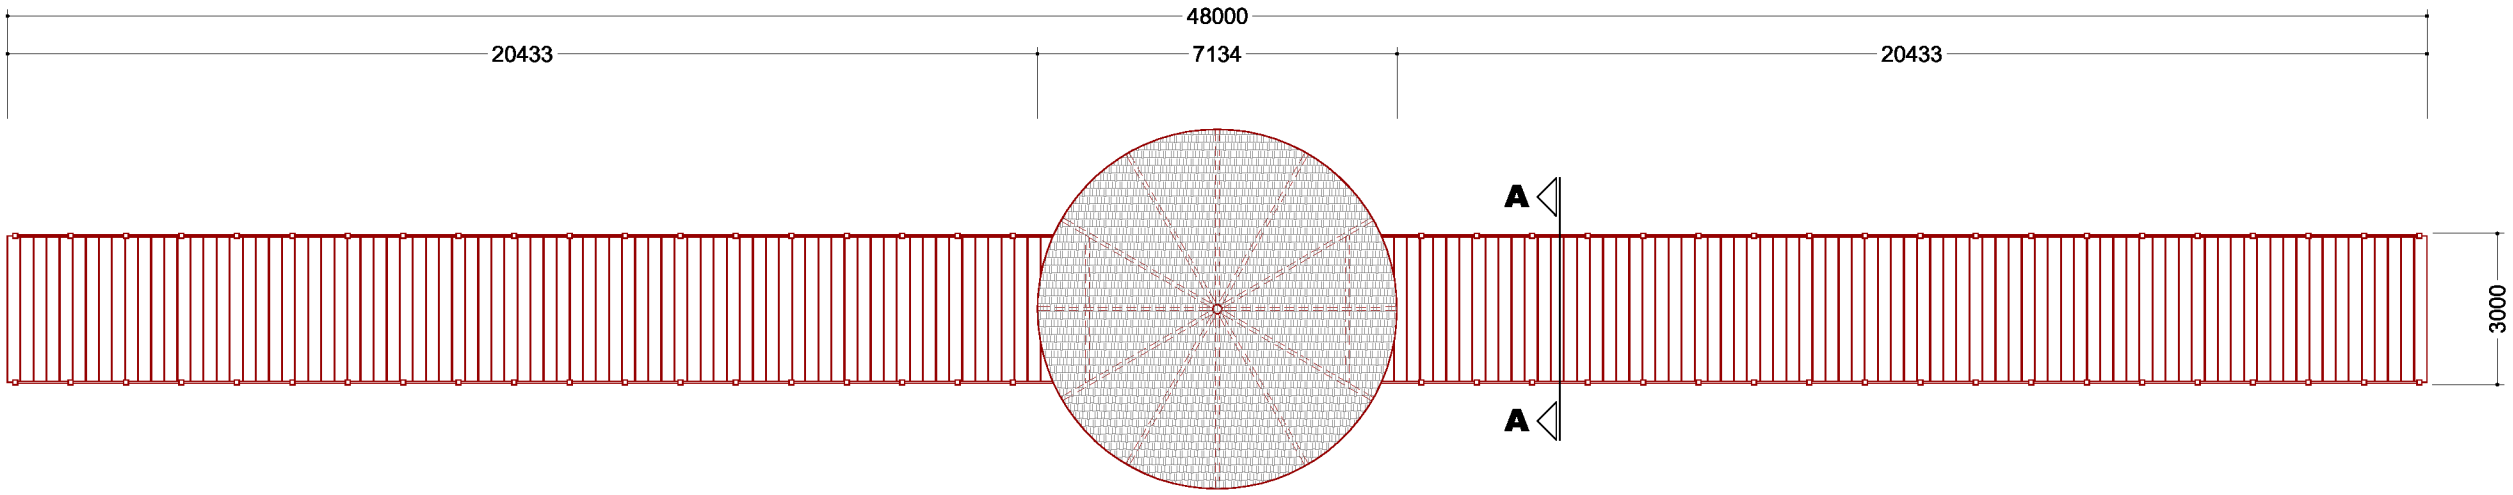

BOVENAANZICHT

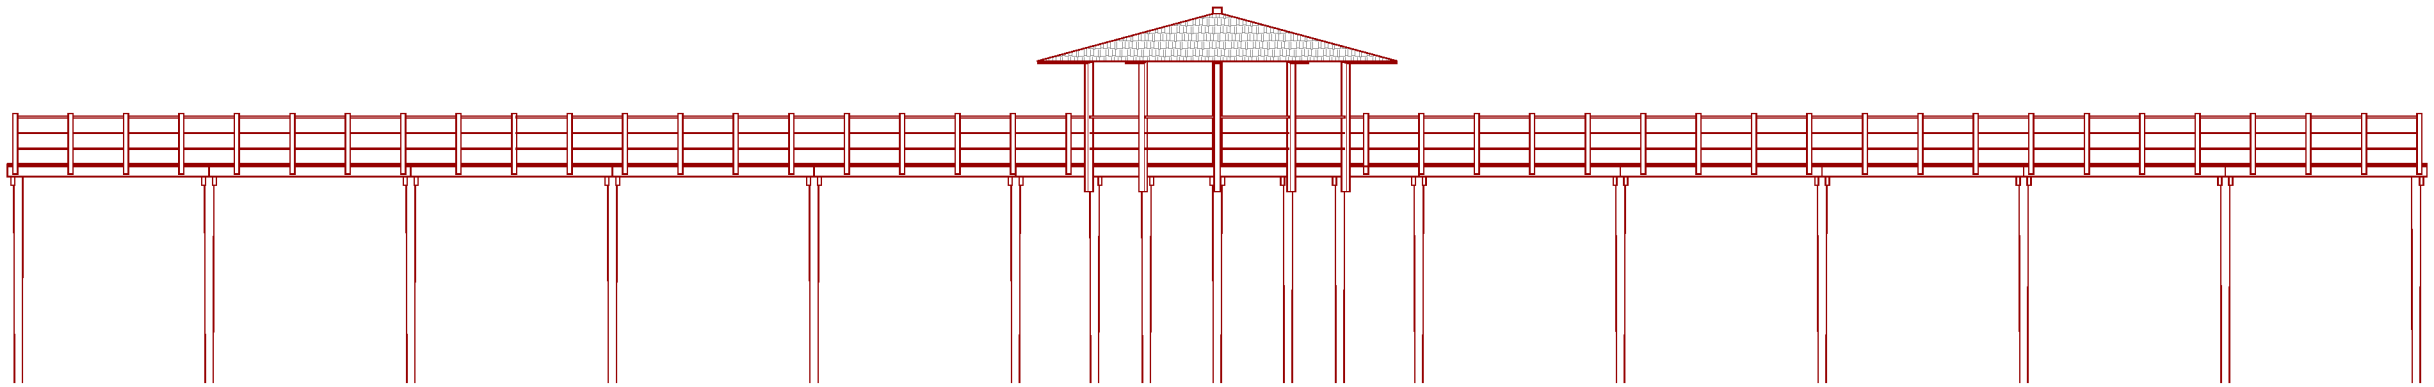

ZIJAANZICHT

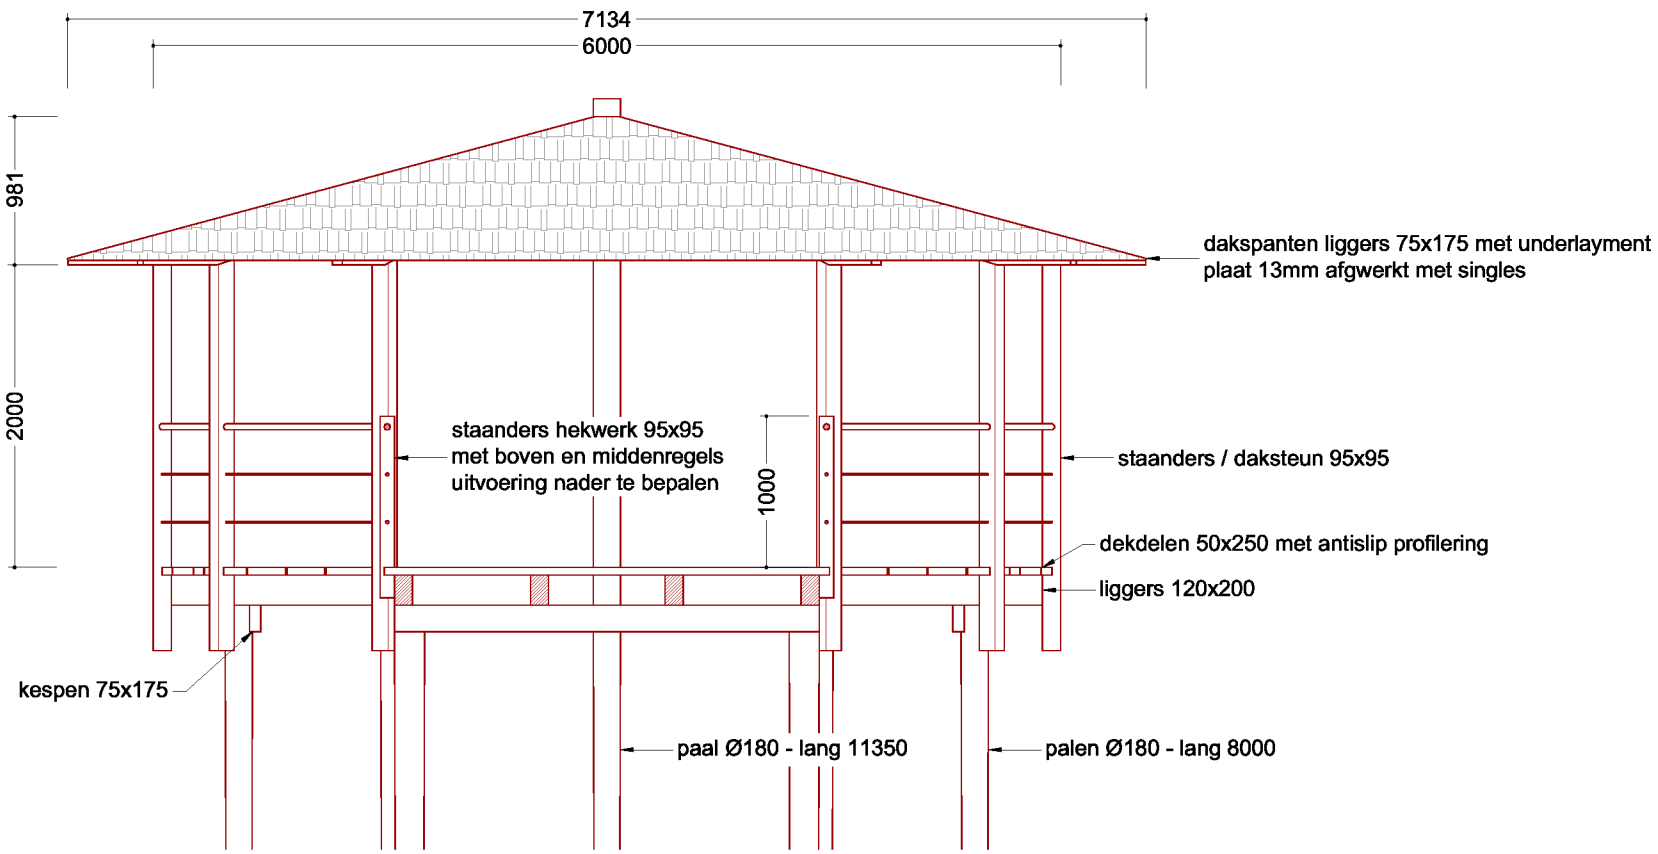

DOORSNEDE A-A

GEMEENTE Lansingerland

Behoort bij besluit:

W-2014-0026/
U14.07661

MATEN IN MILLIMETERS (TENZIJ ANDERS VERMELD)
NIET VAN TEKENING METEN

wijz.	datum	door	gez
E	-	-	-
D	-	-	-
C	-	-	-
B	-	-	-
A	-	-	-

Kraaijeveld Hardhout Constructies

Nijverheidsstraat 2
Tel: +31(0)184-613.153

3371 XE Hardinxveld-Giessendam
Fax: +31(0)184-613.153

project	brug trouwlocatie Dijkshoorn
onderwerp	ontwerp
schaal	1:150 / 50
getekend	P. Kraaijeveld
datum	21-04-2013
projectnummer_tekening nummer_wijziging	200359_A1_0
gez	-

Het recht op kopiëren van deze tekening behoort aan fa. P. Kraayeveld & Zn. en het ontwerp en de tekening mogen niet worden gekopieerd of nagemaakt zonder schriftelijke toestemming