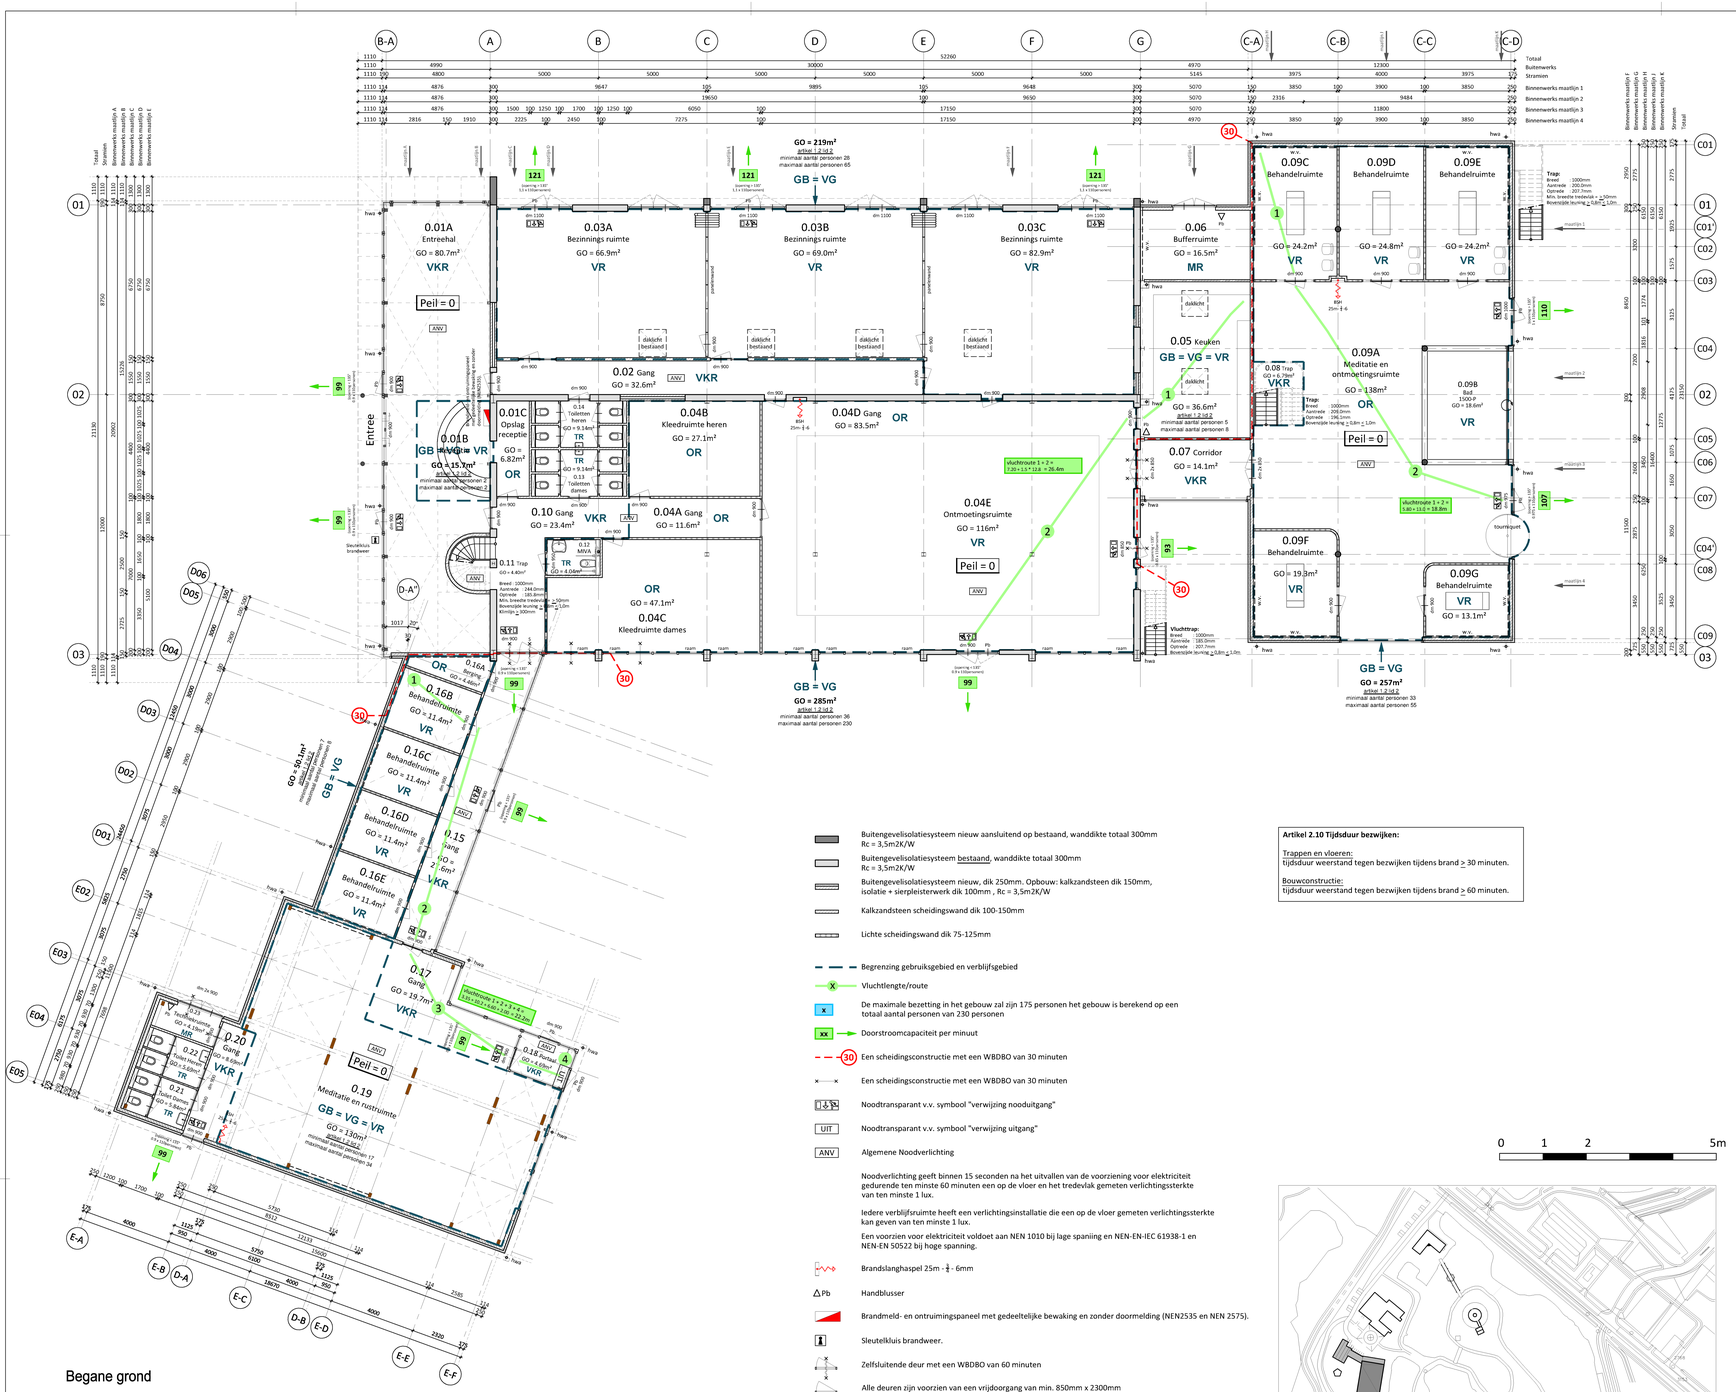

Buitengevelisolatiesysteem nieuw aansluitend op bestaand, wanddikte totaal 300mm
Rc = 3,5m2K/W

Buitengevelisolatiesysteem bestaand, wanddikte totaal 300mm
Rc = 3,5m2K/W

Buitengevelisolatiesysteem nieuw, dik 250mm. Opbouw: kalkzandsteen dik 150mm, isolatie + sierpleisterwerk dik 100mm , Rc = 3,5m2K/W

Kalkzandsteen scheidingswand dik 100-150mm

Lichte scheidingswand dik 75-125mm

Begrenzing gebruiksgebied en verblijfsgebied

Vluchtlengte/route

De maximale bezetting in het gebouw zal zijn 175 personen het gebouw is berekend op een totaal aantal personen van 230 personen

Doorstroomcapaciteit per minuut

Een scheidingsconstructie met een WBDBO van 30 minuten

Een scheidingsconstructie met een WBDBO van 30 minuten

Noodtransparant v.v. symbool "verwijzing nooduitgang"

Noodtransparant v.v. symbool "verwijzing uitgang"

ANV Algemene Noodverlichting

Noodverlichting geeft binnen 15 seconden na het uitvallen van de voorziening voor elektriciteit gedurende ten minste 60 minuten een op de vloer en het tredevlak gemeten verlichtingssterkte van ten minste 1 lux.

Iedere verblijfsruimte heeft een verlichtingsinstallatie die een op de vloer gemeten verlichtingssterkte kan geven van ten minste 1 lux.

Een voorzien voor elektriciteit voldoet aan NEN 1010 bij lage spaniing en NEN-EN-IEC 61938-1 en NEN-EN 50522 bij hoge spanning.

Brandslanghaspel 25m - $\frac{3}{4}$ - 6mm

Pb Handblusser

Brandmeld- en ontruimingspaneel met gedeeltelijke bewaking en zonder doormelding (NEN2535 en NEN 2575).

Sleutelkluis brandweer.

Zelfsluitende deur met een WBDBO van 60 minuten

Alle deuren zijn voorzien van een vrijdoorgang van min. 850mm x 2300mm

Deur v.v. paniekbeslag

Deur te openen zonder los voorwerp.

GB = Gebruiksgebied
VG = Verblijfsgebied
VR = Verblijfsruimte
VKR = Verkeersruimte
TR = Toiletruimte
MR = Meterruimte
OR = Onbenoemde ruimte
maatlijn 4 = Verwijzing naar maatvoering

Wijze van verwarmen: het gehele gebouw heeft als hoofdverwarming vloerverwarming.
Ventilatie geschiedt d.m.v. een gebalanceerd systeem: mechanische toe- en afvoer.

Artikel 2.10 Tijdsduur bezwijken:

Trappen en vloeren:
tijdsduur weerstand tegen bezwijken tijdens brand > 30 minuten.

Bouwconstructie:
tijdsduur weerstand tegen bezwijken tijdens brand > 60 minuten.

0 1 2 5m

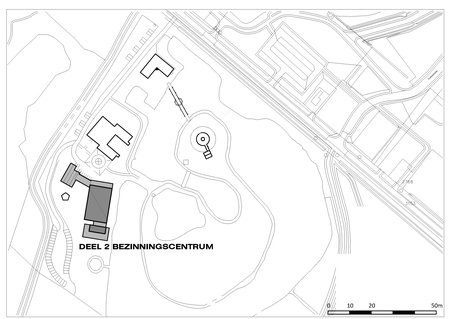

Ruimte nummer	Ruimte benaming	Gebruiksfunctie	m2 BO gebruiksoppervlakte	m2 BO verblijfsruimte	m2 BO verblijfsgebied	m2 BVO gebruiksoppervlakte	Maximaal aantal personen
BEGANE GROND							
0.01A	Entreehal	Verkeersruimte	80,70			80,70	
0.01B	Receptie	Verblijfsruimte	15,70	15,70	15,70	15,70	2
0.01C	Opslag receptie	Onbenoemde ruimte	6,82			6,82	
0.02	Gang	Verkeersruimte	32,62			32,62	
0.03A	Bezinningsruimte	Verblijfsruimte	66,90	66,90		66,90	20
0.03B	Bezinningsruimte	Verblijfsruimte	69,00	69,00		69,00	20
0.03C	Bezinningsruimte	Verblijfsruimte	82,90	82,90	218,80	82,90	25
0.04A	Gang	Onbenoemde ruimte	11,60			11,60	
0.04B	Kleedruimte heren	Onbenoemde ruimte	27,10			27,10	
0.04C	Kleedruimte dames	Onbenoemde ruimte	47,10			47,10	
0.04D	Rondgang	Onbenoemde ruimte	83,50			83,50	
0.04E	Ontmoetingsruimte	Verblijfsruimte	116,00	116,00	285,30	116,00	(90)
0.05	Keuken	Verblijfsruimte	36,60	36,60	36,60	36,60	8
0.06	Bufferruimte	Onbenoemde ruimte	16,50			16,50	
0.07	Gang	Verkeersruimte	14,10			14,10	
0.08	Trap (>4m2)	Verkeersruimte	6,79			6,79	
0.09A	Ontmoetingsruimte	Onbenoemde ruimte	138,00			138,00	
0.09B	Bad	Verblijfsruimte	18,60	18,60		18,60	10
0.09C	Behandelruimte	Verblijfsruimte	24,20	24,20		24,20	10
0.09D	Behandelruimte	Verblijfsruimte	24,80	24,80		24,80	10
0.09E	Behandelruimte	Verblijfsruimte	24,20	24,20		24,20	10
0.09F	Behandelruimte	Verblijfsruimte	19,30	19,30		19,30	10
0.09G	Behandelruimte	Verblijfsruimte	13,10	13,10	262,20	13,10	5
0.10	Gang	Verkeersruimte	23,40			23,40	
0.11	Trap (>4m2)	Verkeersruimte	4,40			4,40	
0.12	Toilet MIVA	Toiletruimte	4,04			4,04	
0.13	Toilet dames	Toiletruimte	9,14			9,14	
0.14	Toilet heren	Toiletruimte	9,14			9,14	
0.15	Gang	Verkeersruimte	27,60			26,90	
0.16A	Berging	Onbenoemde ruimte	4,46			4,19	
0.16B	Behandelruimte	Verblijfsruimte	11,40	11,40		10,90	2
0.16C	Behandelruimte	Verblijfsruimte	11,40	11,40		10,90	2
0.16D	Behandelruimte	Verblijfsruimte	11,40	11,40		10,90	2
0.16E	Behandelruimte	Verblijfsruimte	11,40	11,40	50,06	11,10	2
0.17	Gang	Verkeersruimte	19,70			19,70	
0.18	Kantoor	Verblijfsruimte	4,69			4,69	
0.19	Rustruimte	Verblijfsruimte	130,00	130,00	130,00	130,00	34
0.20	Gang	Verkeersruimte	8,69			8,36	
0.21	Toilet dames	Toiletruimte	5,84			5,84	
0.22	Toilet heren	Toiletruimte	5,69			5,69	
0.23	Technische ruimte	Meterruimte	4,19			4,19	
Subtotaal BO gebouw Bijeenkomstfunctie			1372				
Subtotaal BO verblijfsruimte Bijeenkomstfunctie				987			
Subtotaal BO verblijfsgebied Bijeenkomstfunctie					1555		
Subtotaal BVO gebouw Bijeenkomstfunctie						1308	
Subtotaal maximaal aantal personen							374
EERSTE VERDIEPING							
1.01	Trap (>4m2)	Verkeersruimte				4,25	
1.02	Gang	Verkeersruimte	5,61			5,61	
1.03A	Gang	Onbenoemde ruimte	38,20			36,9	
1.03B	Serverruimte	Onbenoemde ruimte	11,70			11,6	
1.03C	Consultruimte	Verblijfsruimte	6,38	5,33		5,96	2
1.03D	Consultruimte	Verblijfsruimte	6,38	5,33		5,96	2
1.03E	Consultruimte	Verblijfsruimte	6,38	5,33		5,96	2
1.03F	Consultruimte	Verblijfsruimte	6,38	5,33		5,96	2
1.03G	Workshop	Verblijfsruimte	12,70	12,70		12,7	2
1.03H	Overloop	Verblijfsruimte	24,60	24,60		24,4	4
1.03I	Kleedruimte	Onbenoemde ruimte	21,50			21,1	
1.03K	Berging (≤ 1,5m)	Onbenoemde ruimte					
1.03L	Rustruimte	Verblijfsruimte	67,40	53,50		66,10	10
1.03M	Rustruimte	Verblijfsruimte	68,80	33,00	220,62	68,10	8
1.04	Trap (>4m2)	Verkeersruimte				10,00	
1.05A	Gang	Onbenoemde ruimte	23,60			23,00	
1.05B	Behandelruimte	Verblijfsruimte	47,80	47,80		47,50	8
1.05C	Behandelruimte	Verblijfsruimte	37,40	37,40		37,10	8
1.06A	Dakterras	Verblijfsruimte	43,10	43,10		43,10	6
1.06B	Dakterras	Verblijfsruimte	29,40	29,40	181,30	29,40	5
1.06C	Dakterras	Verkeersruimte	71,80			71,80	
Subtotaal BO gebouw Bijeenkomstfunctie			1020				
Subtotaal BO verblijfsruimte Bijeenkomstfunctie				827			
Subtotaal BO verblijfsgebied Bijeenkomstfunctie					402		
Subtotaal BVO gebouw Bijeenkomstfunctie						981	
Subtotaal maximaal aantal personen							52
Totaal BO gebouw Bijeenkomstfunctie		2392					
Totaal BO verblijfsruimte Bijeenkomstfunctie			1814				
Totaal BO verblijfsgebied Bijeenkomstfunctie				1957			
Totaal BVO gebouw Bijeenkomstfunctie					2290		
Totaal maximaal aantal personen							426

gewijzigd — opmerkingen brandweer

GEMEENTE Lansingerland
Behoort bij besluit:
W-2014-0026/
U14.07661

TERRENA ARCHITECTEN
Straatweg 96b
3051 BL Rotterdam
Tel : 010 - 4227222
info@terrena-architecten.nl

Artihove Art Center
Hoeksekade 1E2
Bergschenhoek

Omgevingsvergunning - Deel 2
Bezinningscentrum
Plattegrond Begane grond
Nieuwe situatie

schaal : 1:100
formaat : A0

datum : 31-01-2014
wijz. : 21-02-2014

WERK	1338
FASE	B2
TEK	12-01