Landgoed Artihove Bergschenhoek - NIEUW

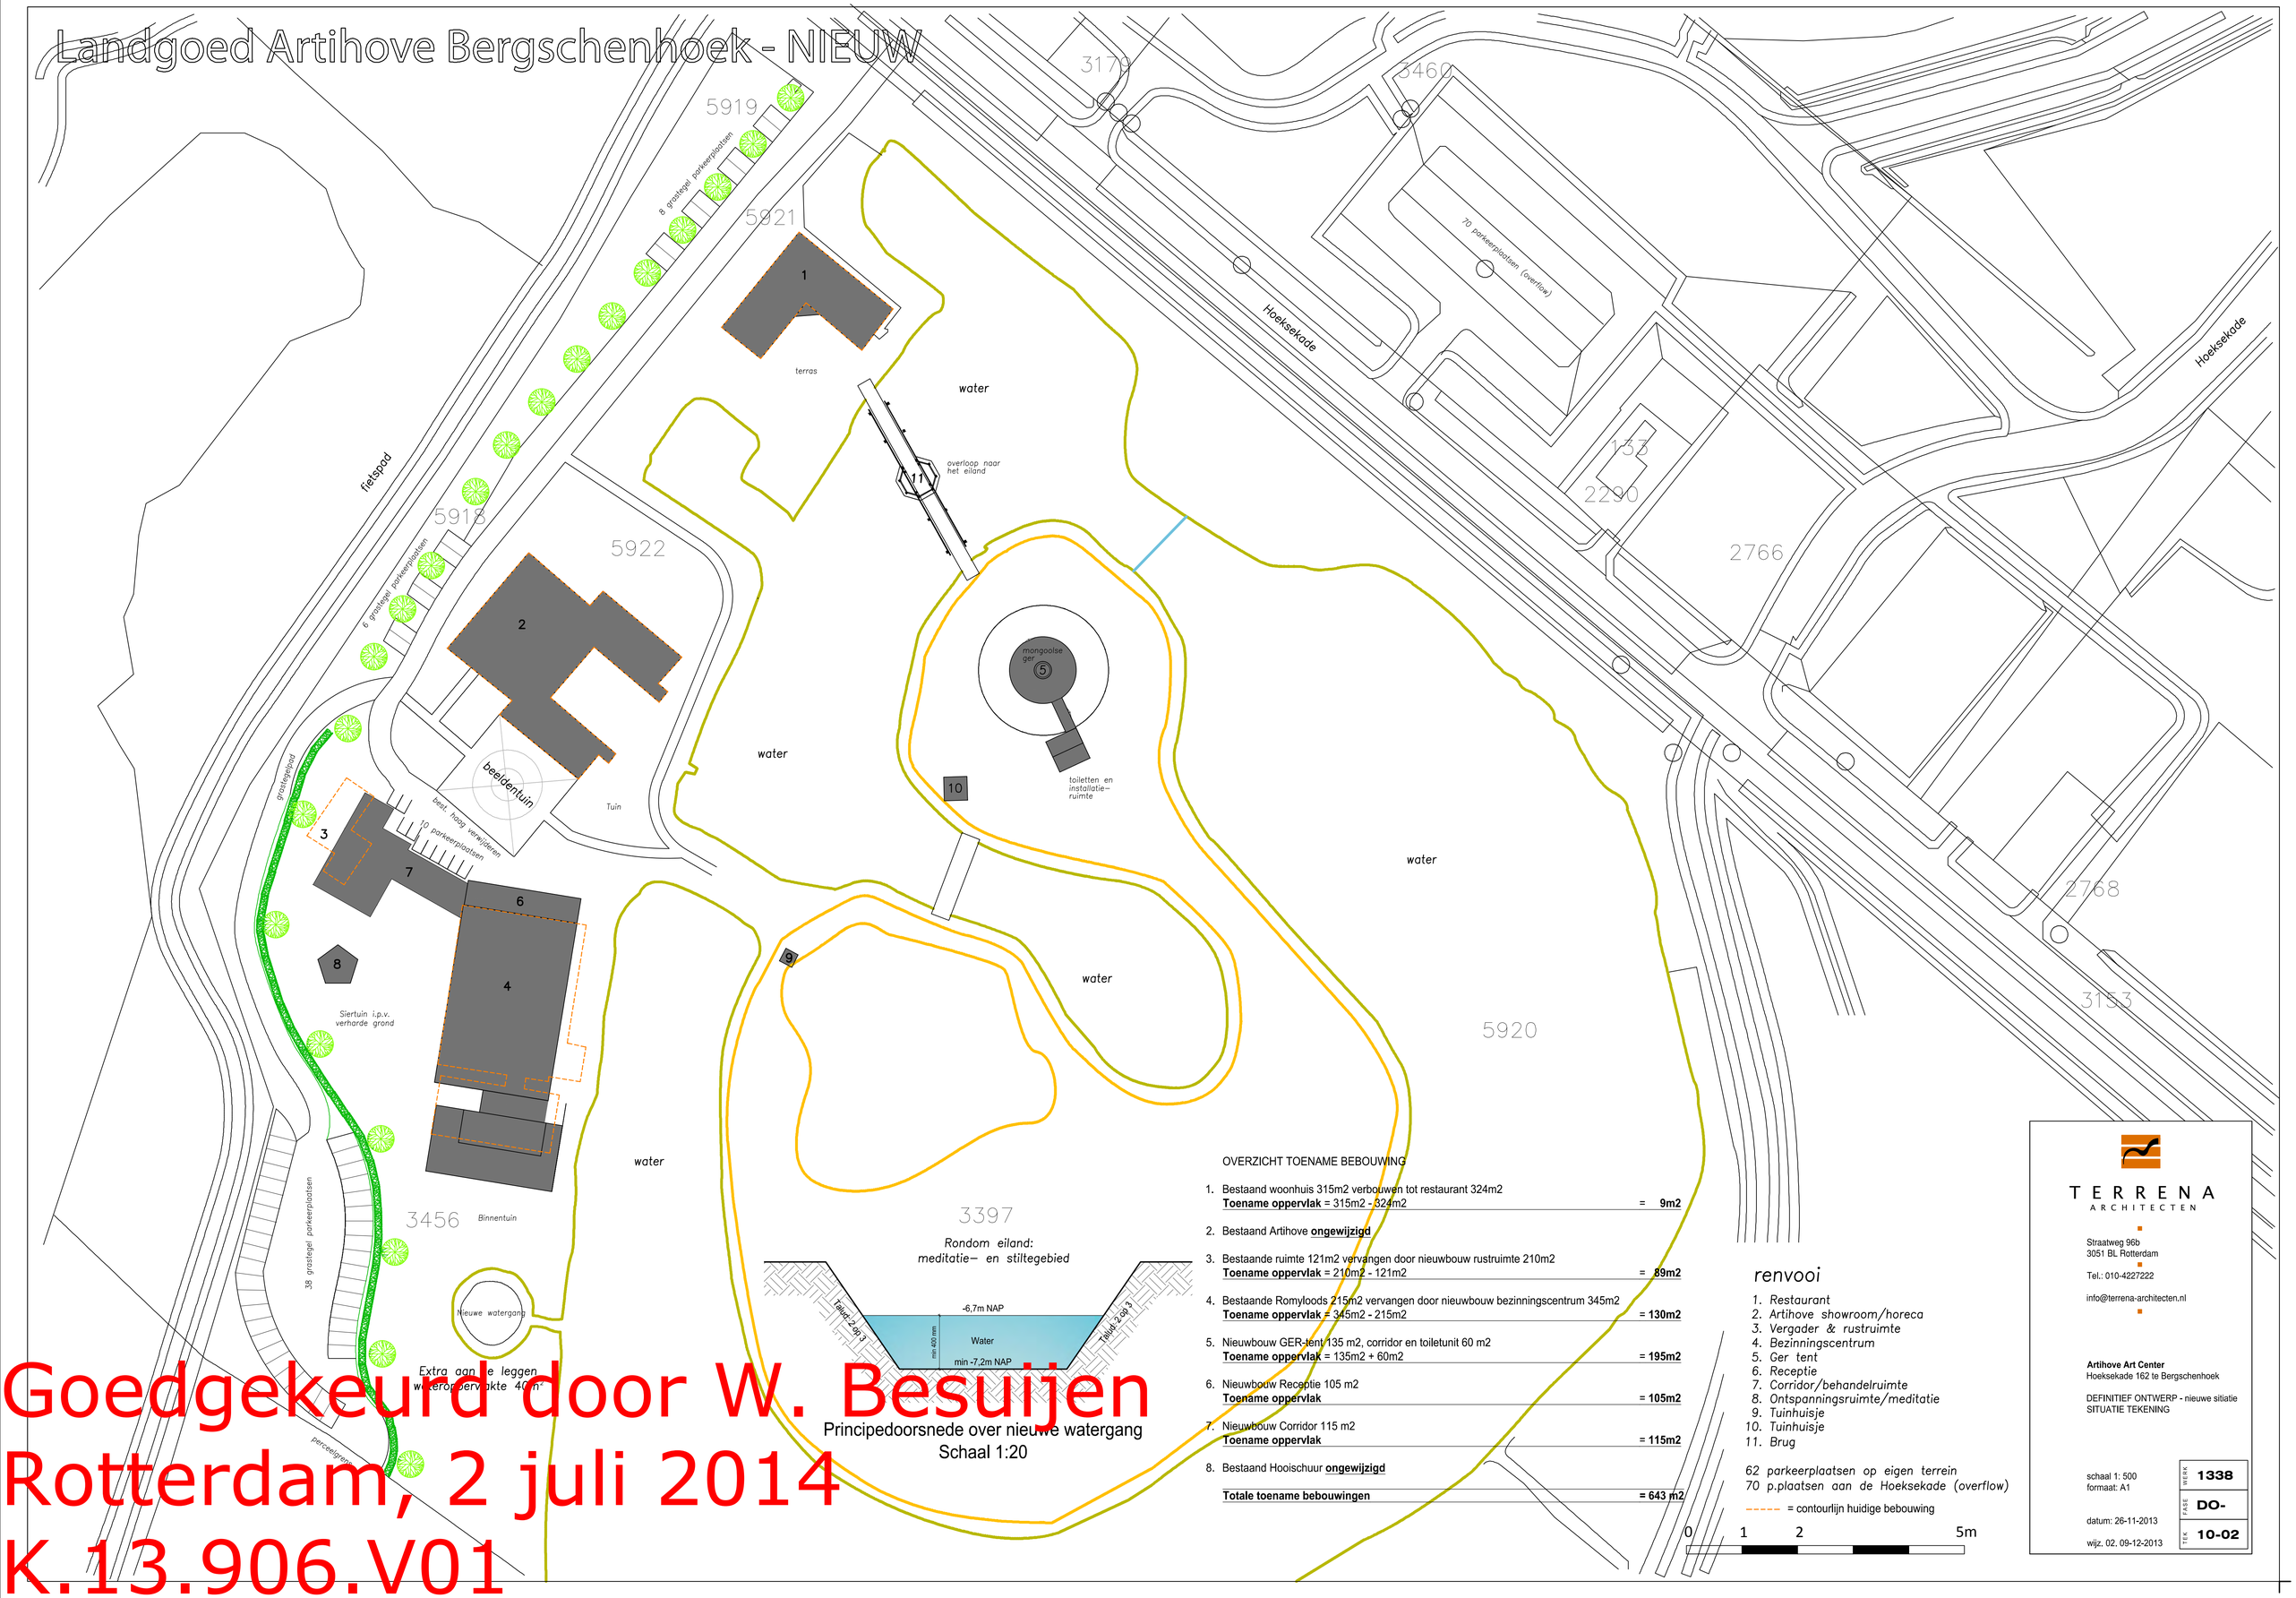

Goedgekeurd door W. Besuijen
Rotterdam, 2 juli 2014
K.13.906.V01

OVERZICHT TOENAME BEBOUWING

1. Bestaand woonhuis 315m2 verbouwen tot restaurant 324m2
   Toename oppervlak = 315m2 - 324m2 = **9m2**
2. Bestaand Artihove **ongewijzigd**
3. Bestaande ruimte 121m2 vervangen door nieuwbouw rustruimte 210m2
   Toename oppervlak = 210m2 - 121m2 = **89m2**
4. Bestaande Romyloods 215m2 vervangen door nieuwbouw bezinningscentrum 345m2
   Toename oppervlak = 345m2 - 215m2 = **130m2**
5. Nieuwbouw GER-tent 135 m2, corridor en toiletunit 60 m2
   Toename oppervlak = 135m2 + 60m2 = **195m2**
6. Nieuwbouw Receptie 105 m2
   Toename oppervlak = **105m2**
7. Nieuwbouw Corridor 115 m2
   Toename oppervlak = **115m2**
8. Bestaand Hooischuur **ongewijzigd**

Totale toename bebouwingen = **643 m2**

renvooi

1. *Restaurant*
2. *Artihove showroom/horeca*
3. *Vergader & rustruimte*
4. *Bezinningscentrum*
5. *Ger tent*
6. *Receptie*
7. *Corridor/behandelruimte*
8. *Ontspanningsruimte/meditatie*
9. *Tuinhuisje*
10. *Tuinhuisje*
11. *Brug*

62 parkeerplaatsen op eigen terrein
70 p.plaatsen aan de Hoeksekade (overflow)

------ = contourlijn huidige bebouwing

0 1 2 5m

TERRENA
ARCHITECTEN

Straatweg 96b
3051 BL Rotterdam

Tel.: 010-4227222

info@terrena-architecten.nl

Artihove Art Center
Hoeksekade 162 te Bergschenhoek

DEFINITIEF ONTWERP - nieuwe sitiatie
SITUATIE TEKENING

schaal 1: 500
formaat: A1

datum: 26-11-2013
wijz. 02. 09-12-2013

WERK	1338
FASE	DO-
TEK	10-02