


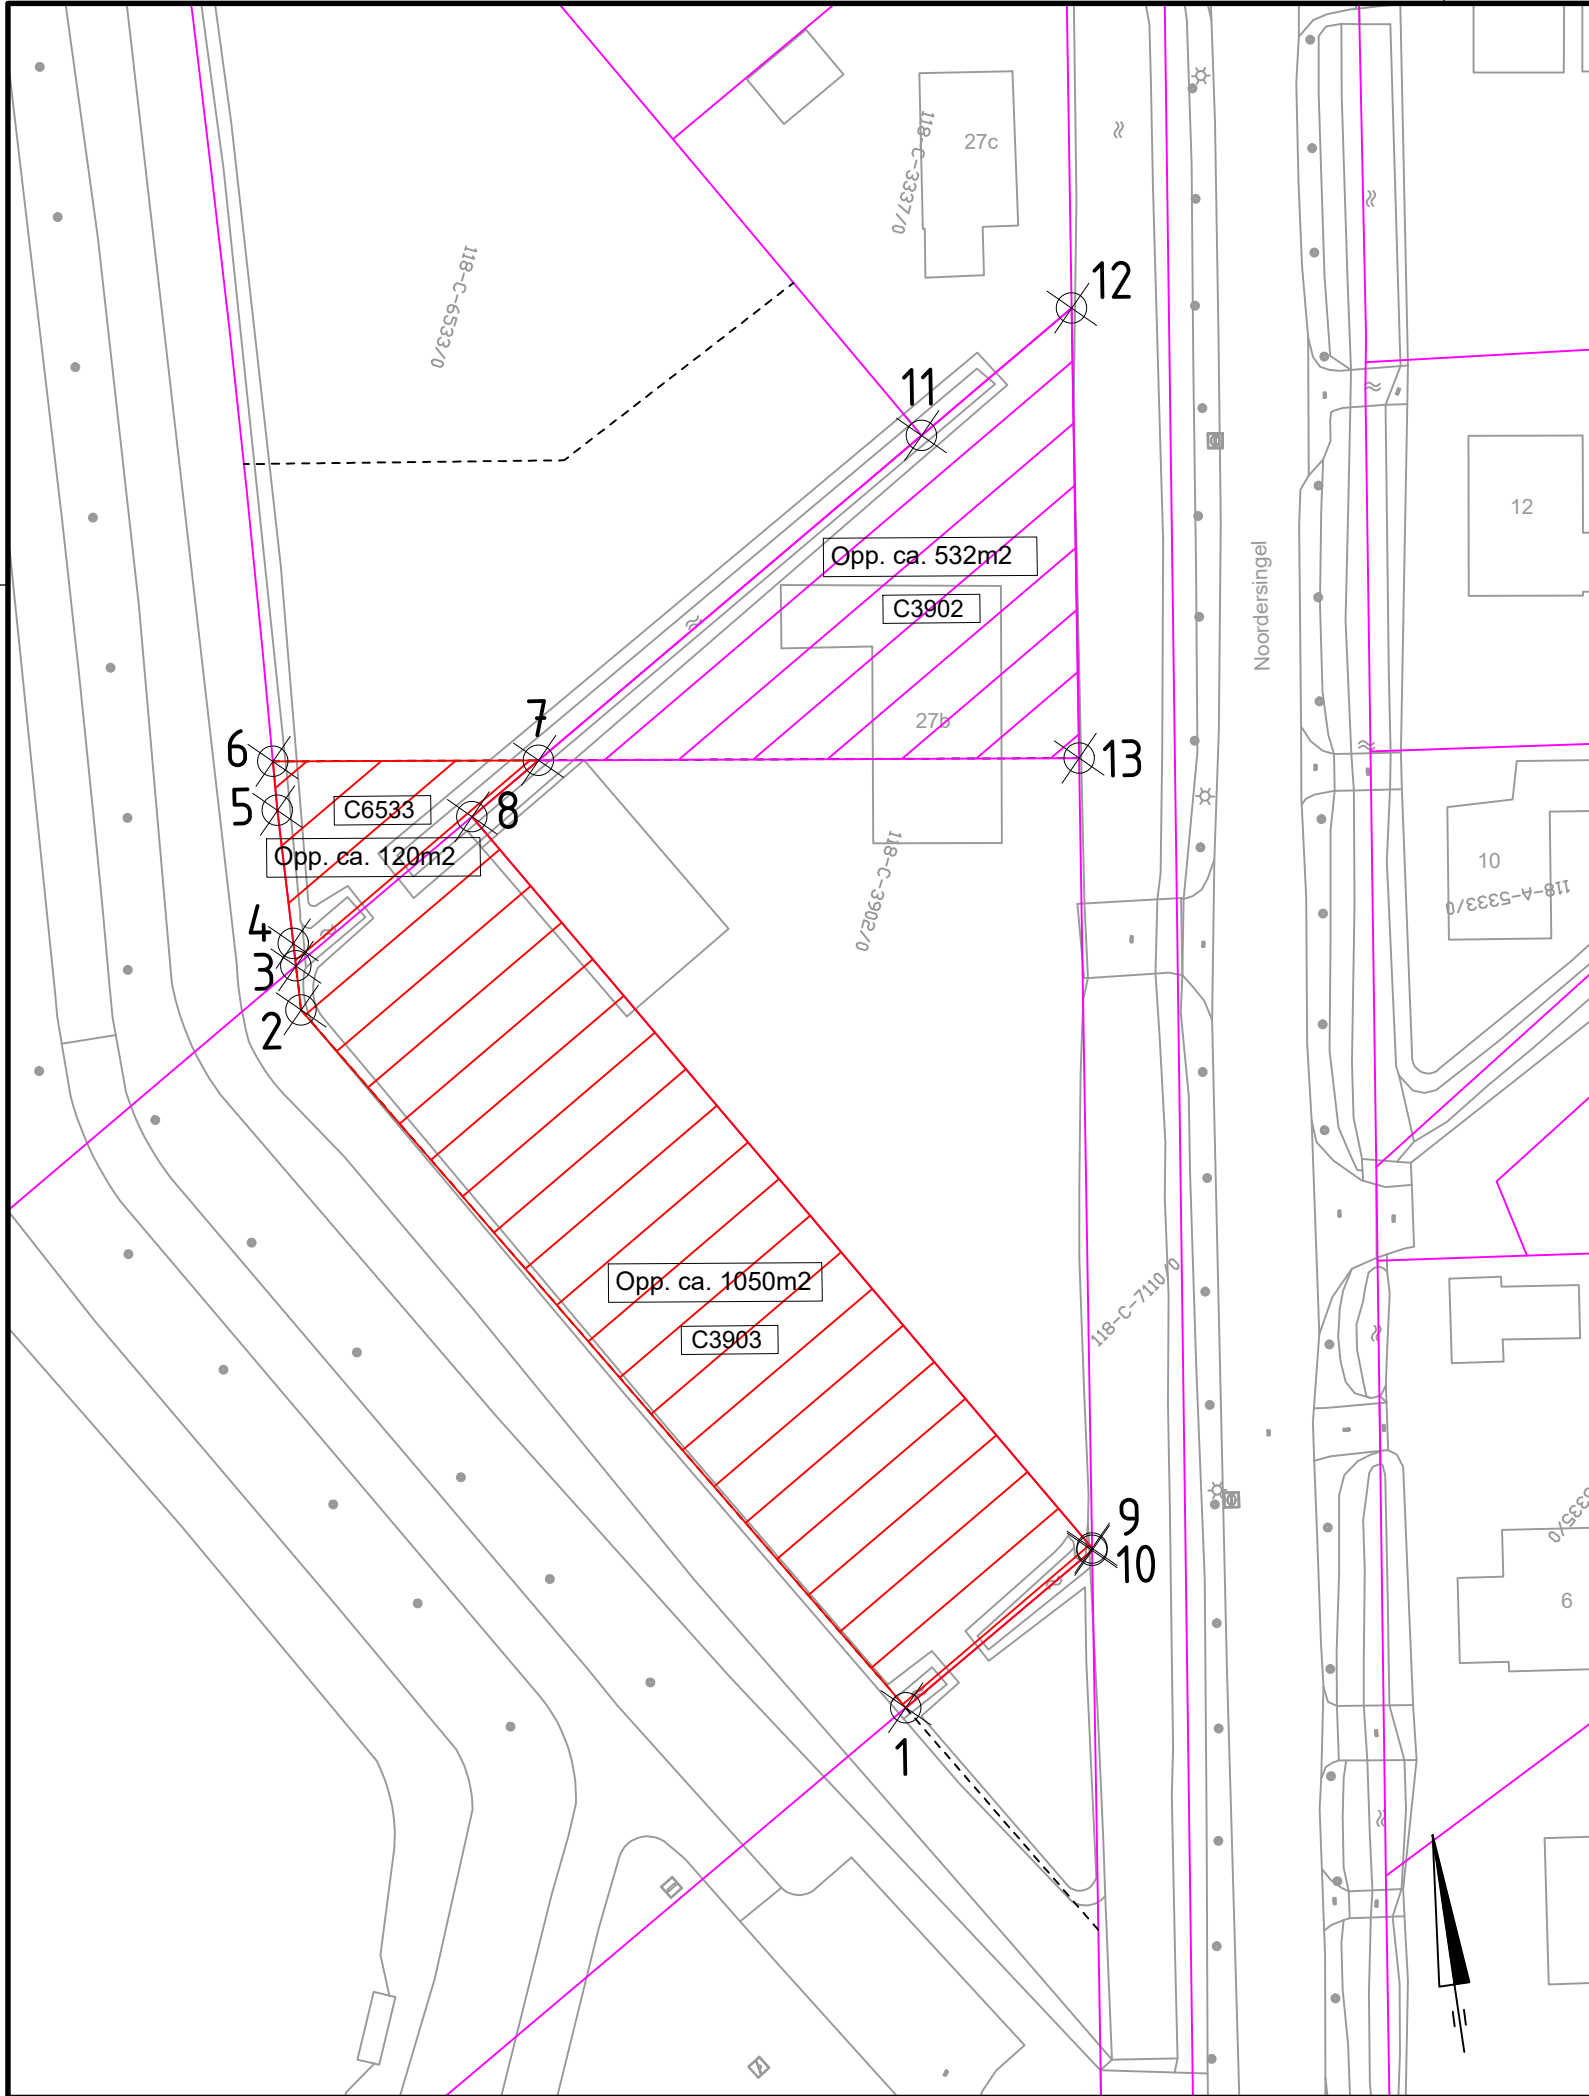

Coördinatenlijst		
1	92840.3848	447069.5423
2	92809.4051	447122.1645
3	92809.5910	447125.0800
4	92809.6860	447126.5700
5	92810.2530	447135.4180
6	92810.5439	447138.6653
7	92827.8361	447135.5578
8	92822.8350	447132.6860
9	92854.4150	447077.6900
10	92854.3910	447077.5460
11	92856.6380	447152.0970
12	92867.9290	447158.5810
13	92863.0262	447129.2341

Legenda:


	Aan te kopen grond
	Te verkopen grond
	Bestaande situatie
	Kadastrale grens
B1234	Perceelnummer
12	Huisnummer

Grond is (deels) gelegen in Berkel en Rodenrijs binnen het kadastraal perceel BKL01 C3902, C3903 en C6533
Oppervlakte te verkopen grond perceel C3903 is ca. 1050m²
Oppervlakte te verkopen grond perceel C6533 is ca. 120m²
Totale oppervlakte te verkopen grond is ca. 1170m²

Totale oppervlakte aan te kopen grond perceel C3902 is ca. 532m²

Opmerkingen:

- Maten in meters, tenzij anders vermeld
- Peilmaten in meters t.o.v. N.A.P.,tenzij anders vermeld
- Diameters in millimeters, tenzij anders vermeld

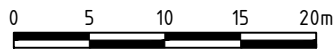

Gemeente Lansingerland

Tobias Asserlaan 1, 2662 SB Bergschenhoek
Tel: 14 010



Berkel en Rodenrijs

Noordersingel 27B

-

Grondverkoop

GETEKEND:	GECONTROLEERD:	GEAUTORISEERD:	Projectnr:	Datum:	Status:
RvdM	JdW	JdW	-	08-12-2022	...
			Besteknr:	Formaat:	Versie:
			...	A3	V1
			Tekeningnr:	Schaal:	Blad:
			K110-221208	1:500	1/1