

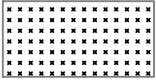
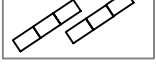


-  Bebouwing
-  Zwembad
-  Halfverharding: split
-  Tuinverharding nog nader te bepalen soort en omvang
-  Natuurlijke oever helling bv. 1 : 3 knotwilgen
-  bomen / heester rand met o.a. wintergroene begroeiing
-  Lintstrook met lage nog nader te bepalen beplanting
-  Gras en tuinbeplanting nog nader te bepalen
-  Zonnepanelen 50m2
-  Schuifpoort met penanten en spijlhek
-  Rioolpomp en vulopening gastank voor de poort
-  Recycle gebied voor natuurlijk afval plaats nog nader te bepalen

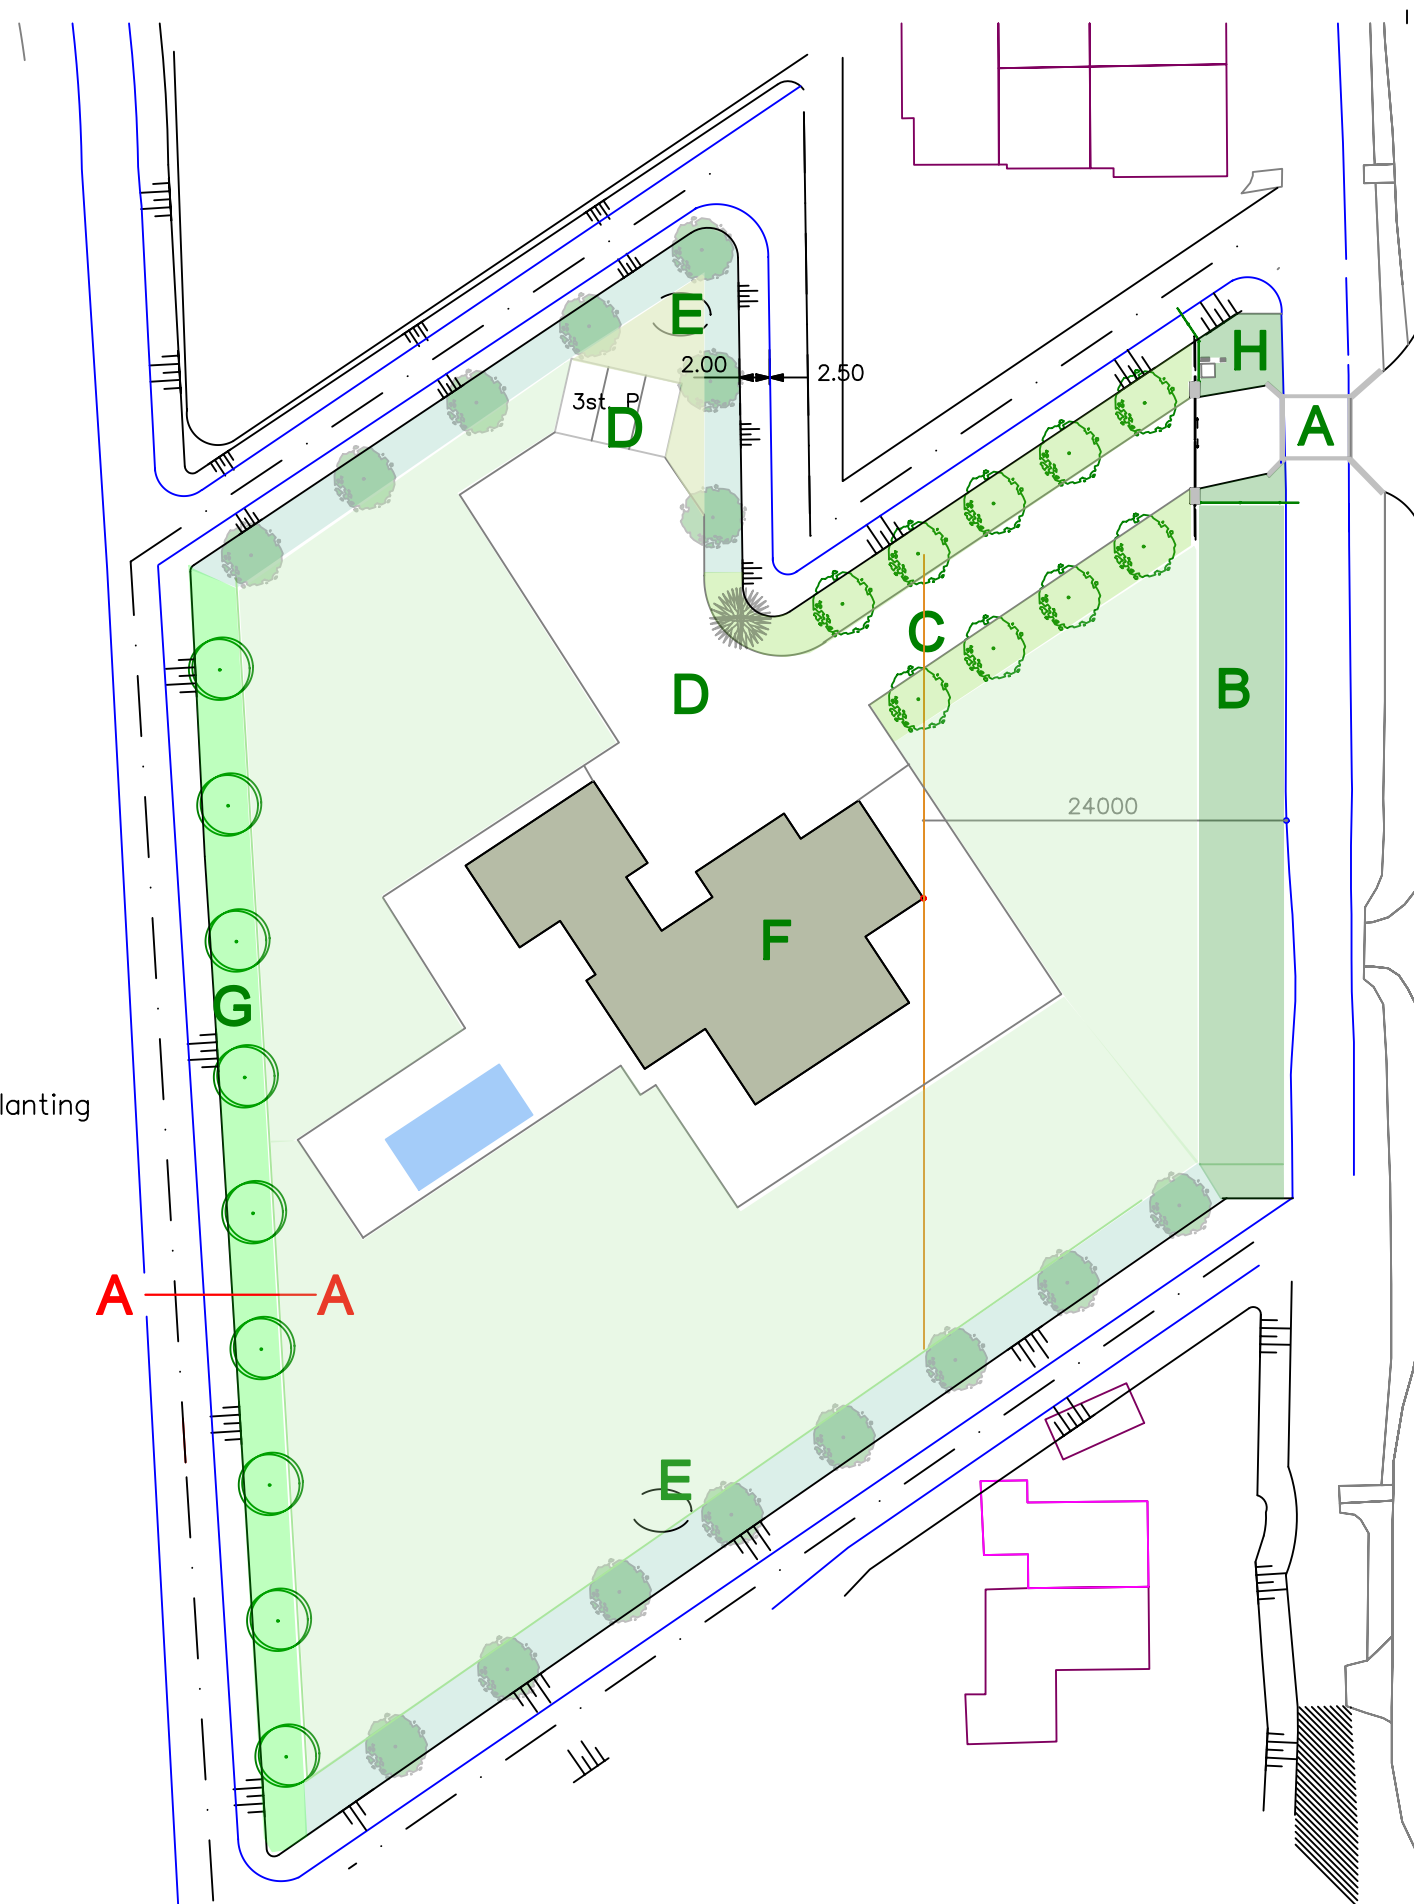

- A** Ontsluiting met poort nog in overleg met HH Delftland te bepalen.
- B** Gebied met lage beplanting
- C** Opritlaan met (bol-) bomen en halfverharding.
- D** Parkeerplekken en halfverharding.
- E** Recycle gebied voor natuurlijk afval
- F** Woongebied en tuinverharding
- G** Knotwilgen en natuurlijke oever met water en oeverplanten.
- H** Persriool, controle en/of vulputten

doorsnede A — A
schaal 1 : 50

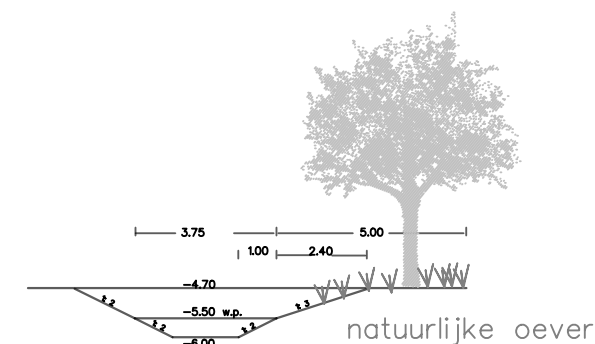

0 10m1

Schaal ca. 1 : 500
Tek.: 211019RBV2341-6

M. van der Spek Groep BV
Hogeveensweg 51 Benthuizen