



schaal 1 : 500

A - Ontsluiting met poort (nog te bepalen);


B - Gebied met lage beplanting, geen bebouwing toegestaan;

C - Parkeren met halfverharding;


E - Knotwilgen naast een talud 1:3, zie doorsnede 1-1;

F - Knotwilgen naast een plasberm, zie doorsnede 2-2;

G - Erfscheiding met bomen en struiken ca. 2m hoog.

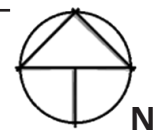

doorsnede 1-1
schaal 1 : 100

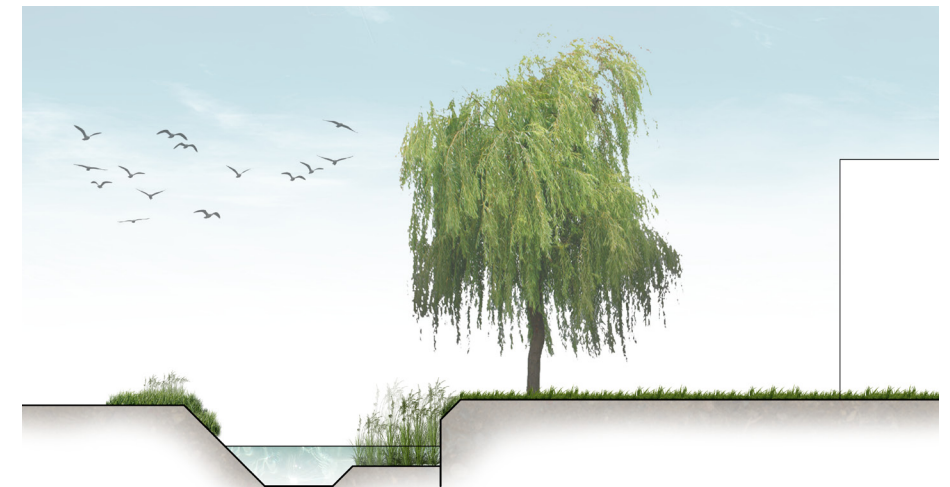

doorsnede 2-2
schaal 1 : 100



doorsnede 3-3
schaal 1 : 100

D - Woongebied en tuin;