


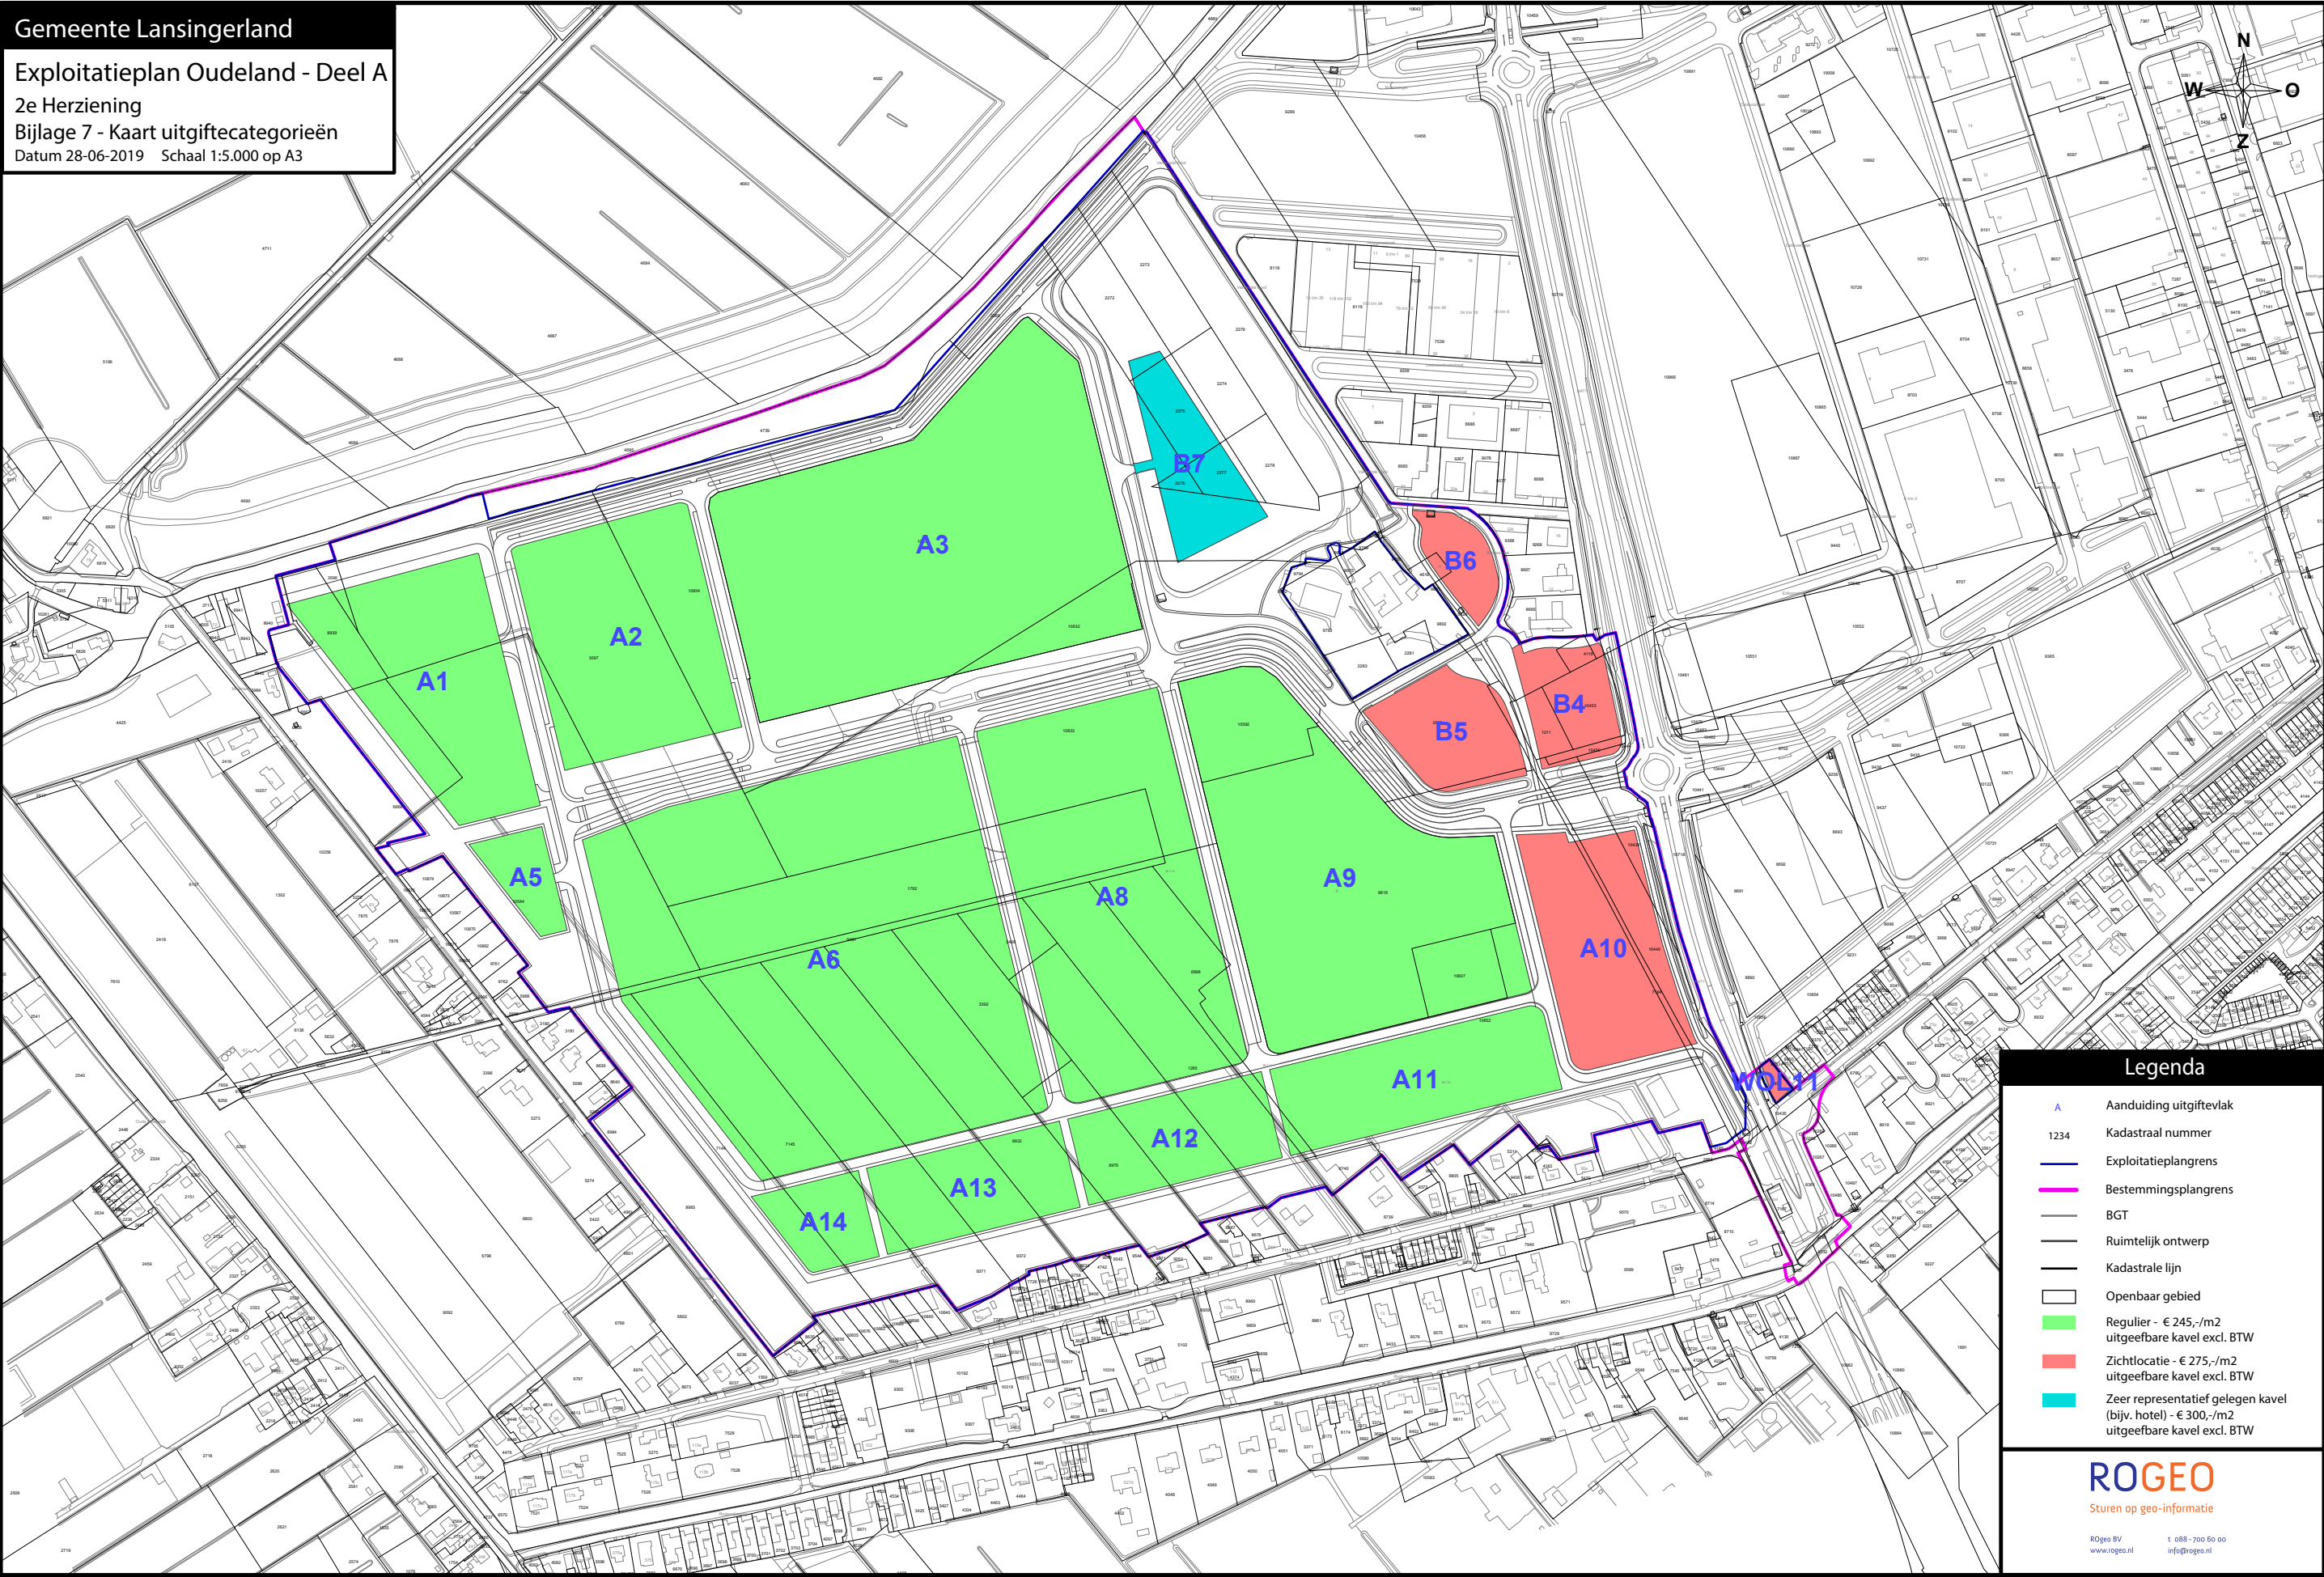

Legenda

- A Aanduiding uitgiftevlak
- 1234 Kadastraal nummer
- Exploitatieplangrens
- Bestemmingsplangrens
- BGT
- Ruimtelijk ontwerp
- Kadastrale lijn
- Openbaar gebied
- Regulier - € 245,-/m2
uitgeefbare kavel excl. BTW
- Zichtlocatie - € 275,-/m2
uitgeefbare kavel excl. BTW
- Zeer representatief gelegen kavel
(bijv. hotel) - € 300,-/m2
uitgeefbare kavel excl. BTW

ROGEO
Sturen op geo-informatie

ROgeo BV t 088 - 700 60 00
www.roggeo.nl info@roggeo.nl