


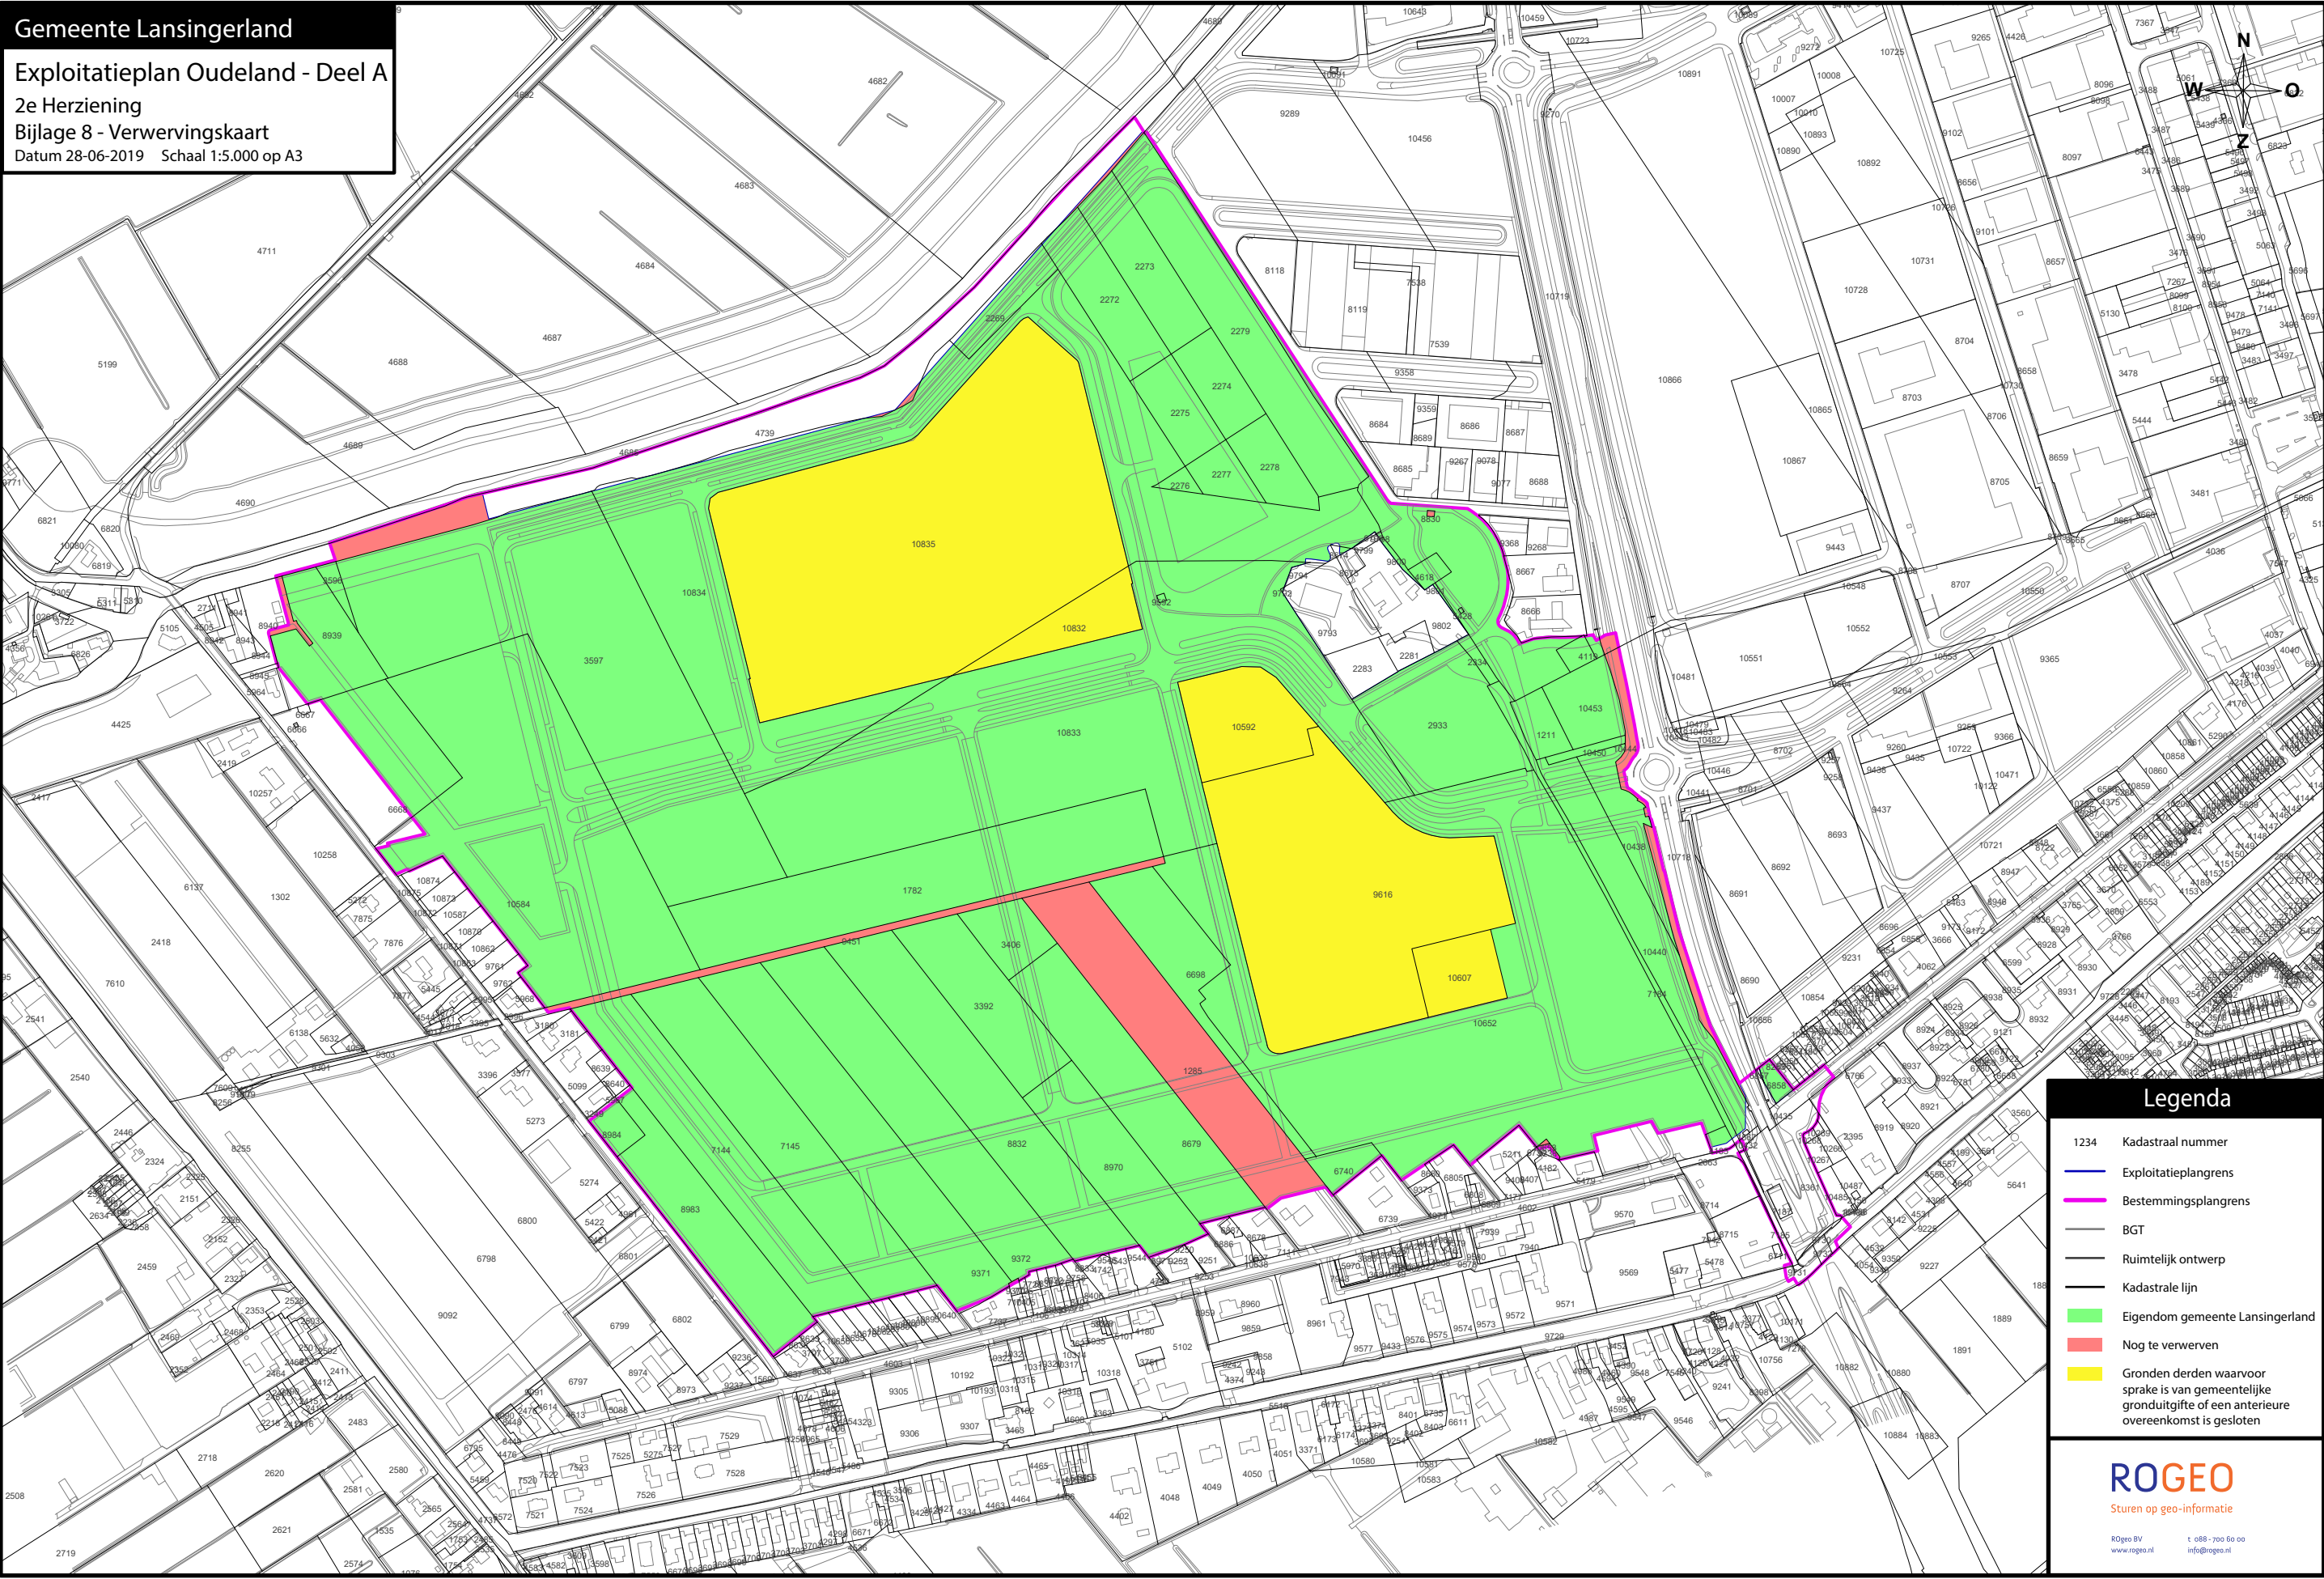

Legenda

- 1234 Kadastraal nummer
- Exploitatieplangrens
- Bestemmingsplangrens
- BGT
- Ruimtelijk ontwerp
- Kadastrale lijn
- Eigendom gemeente Lansingerland
- Nog te verwerven
- Gronden derden waarvoor sprake is van gemeentelijke gronduitgifte van een anterieure overeenkomst is gesloten

ROGEO
Sturen op geo-informatie

ROGeo BV
www.roggeo.nl

t: 068 - 700 60 00
info@roggeo.nl