


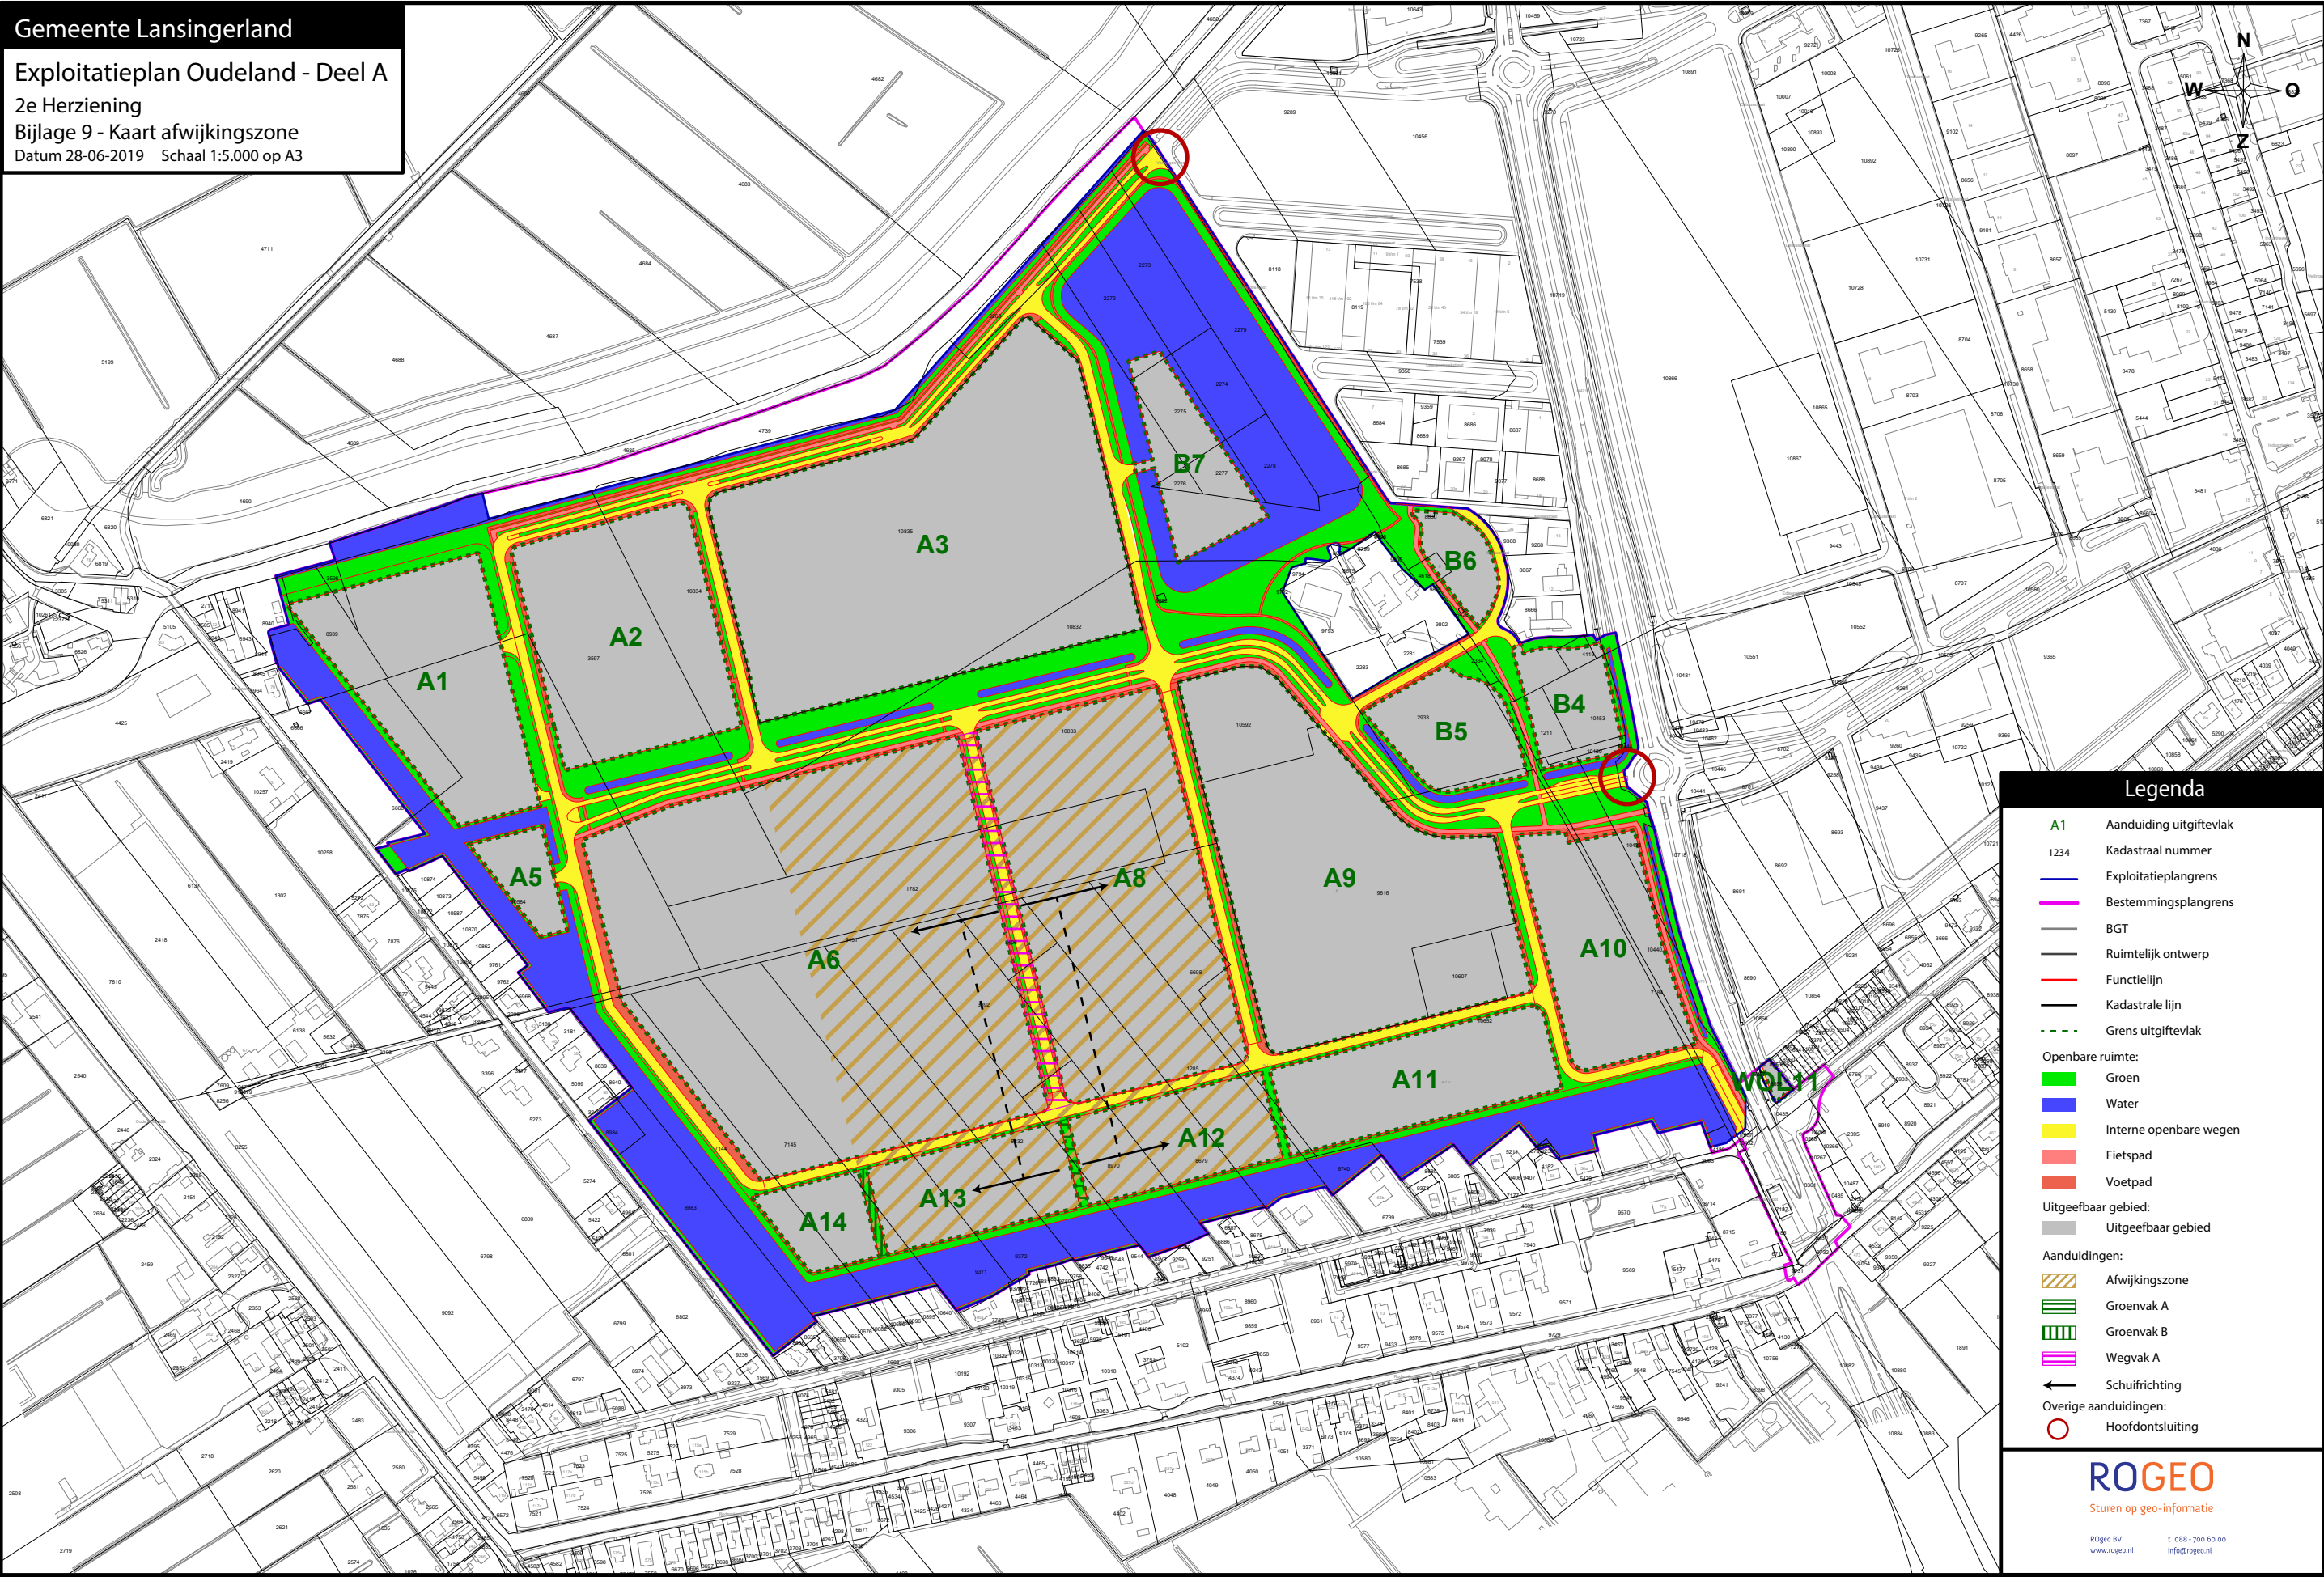

Legenda

- A1 Aanduiding uitgiftevlak
- 1234 Kadastraal nummer
- Exploitatieplangrens
- Bestemmingsplangrens
- BGT
- Ruimtelijk ontwerp
- Functielijn
- Kadastrale lijn
- Grens uitgiftevlak
- Openbare ruimte:
 - Groen
 - Water
 - Interne openbare wegen
 - Fietspad
 - Voetpad
- Uitgeefbaar gebied:
 - Uitgeefbaar gebied
- Aanduidingen:
 - Afwijkingszone
 - Groenvak A
 - Groenvak B
 - Wegvak A
 - Schuifrichting
- Overige aanduidingen:
 - Hoofdontsluiting