




Legenda

- 1234 Kadastraal nummer
- Exploitatieplangrens
- Bestemmingsplangrens
- BGT
- Ruimtelijk ontwerp
- Kadastrale lijn
- Eigendom Gemeente Lansingerland
- Reeds gerealiseerde openbare ruimte niet te verwerven
- Reeds gerealiseerd uitgeefbaar gebied niet te verwerven

ROGEO
Sturen op geo-informatie

ROgeo BV
www.roggeo.nl

t: 088 - 700 60 00
info@roggeo.nl

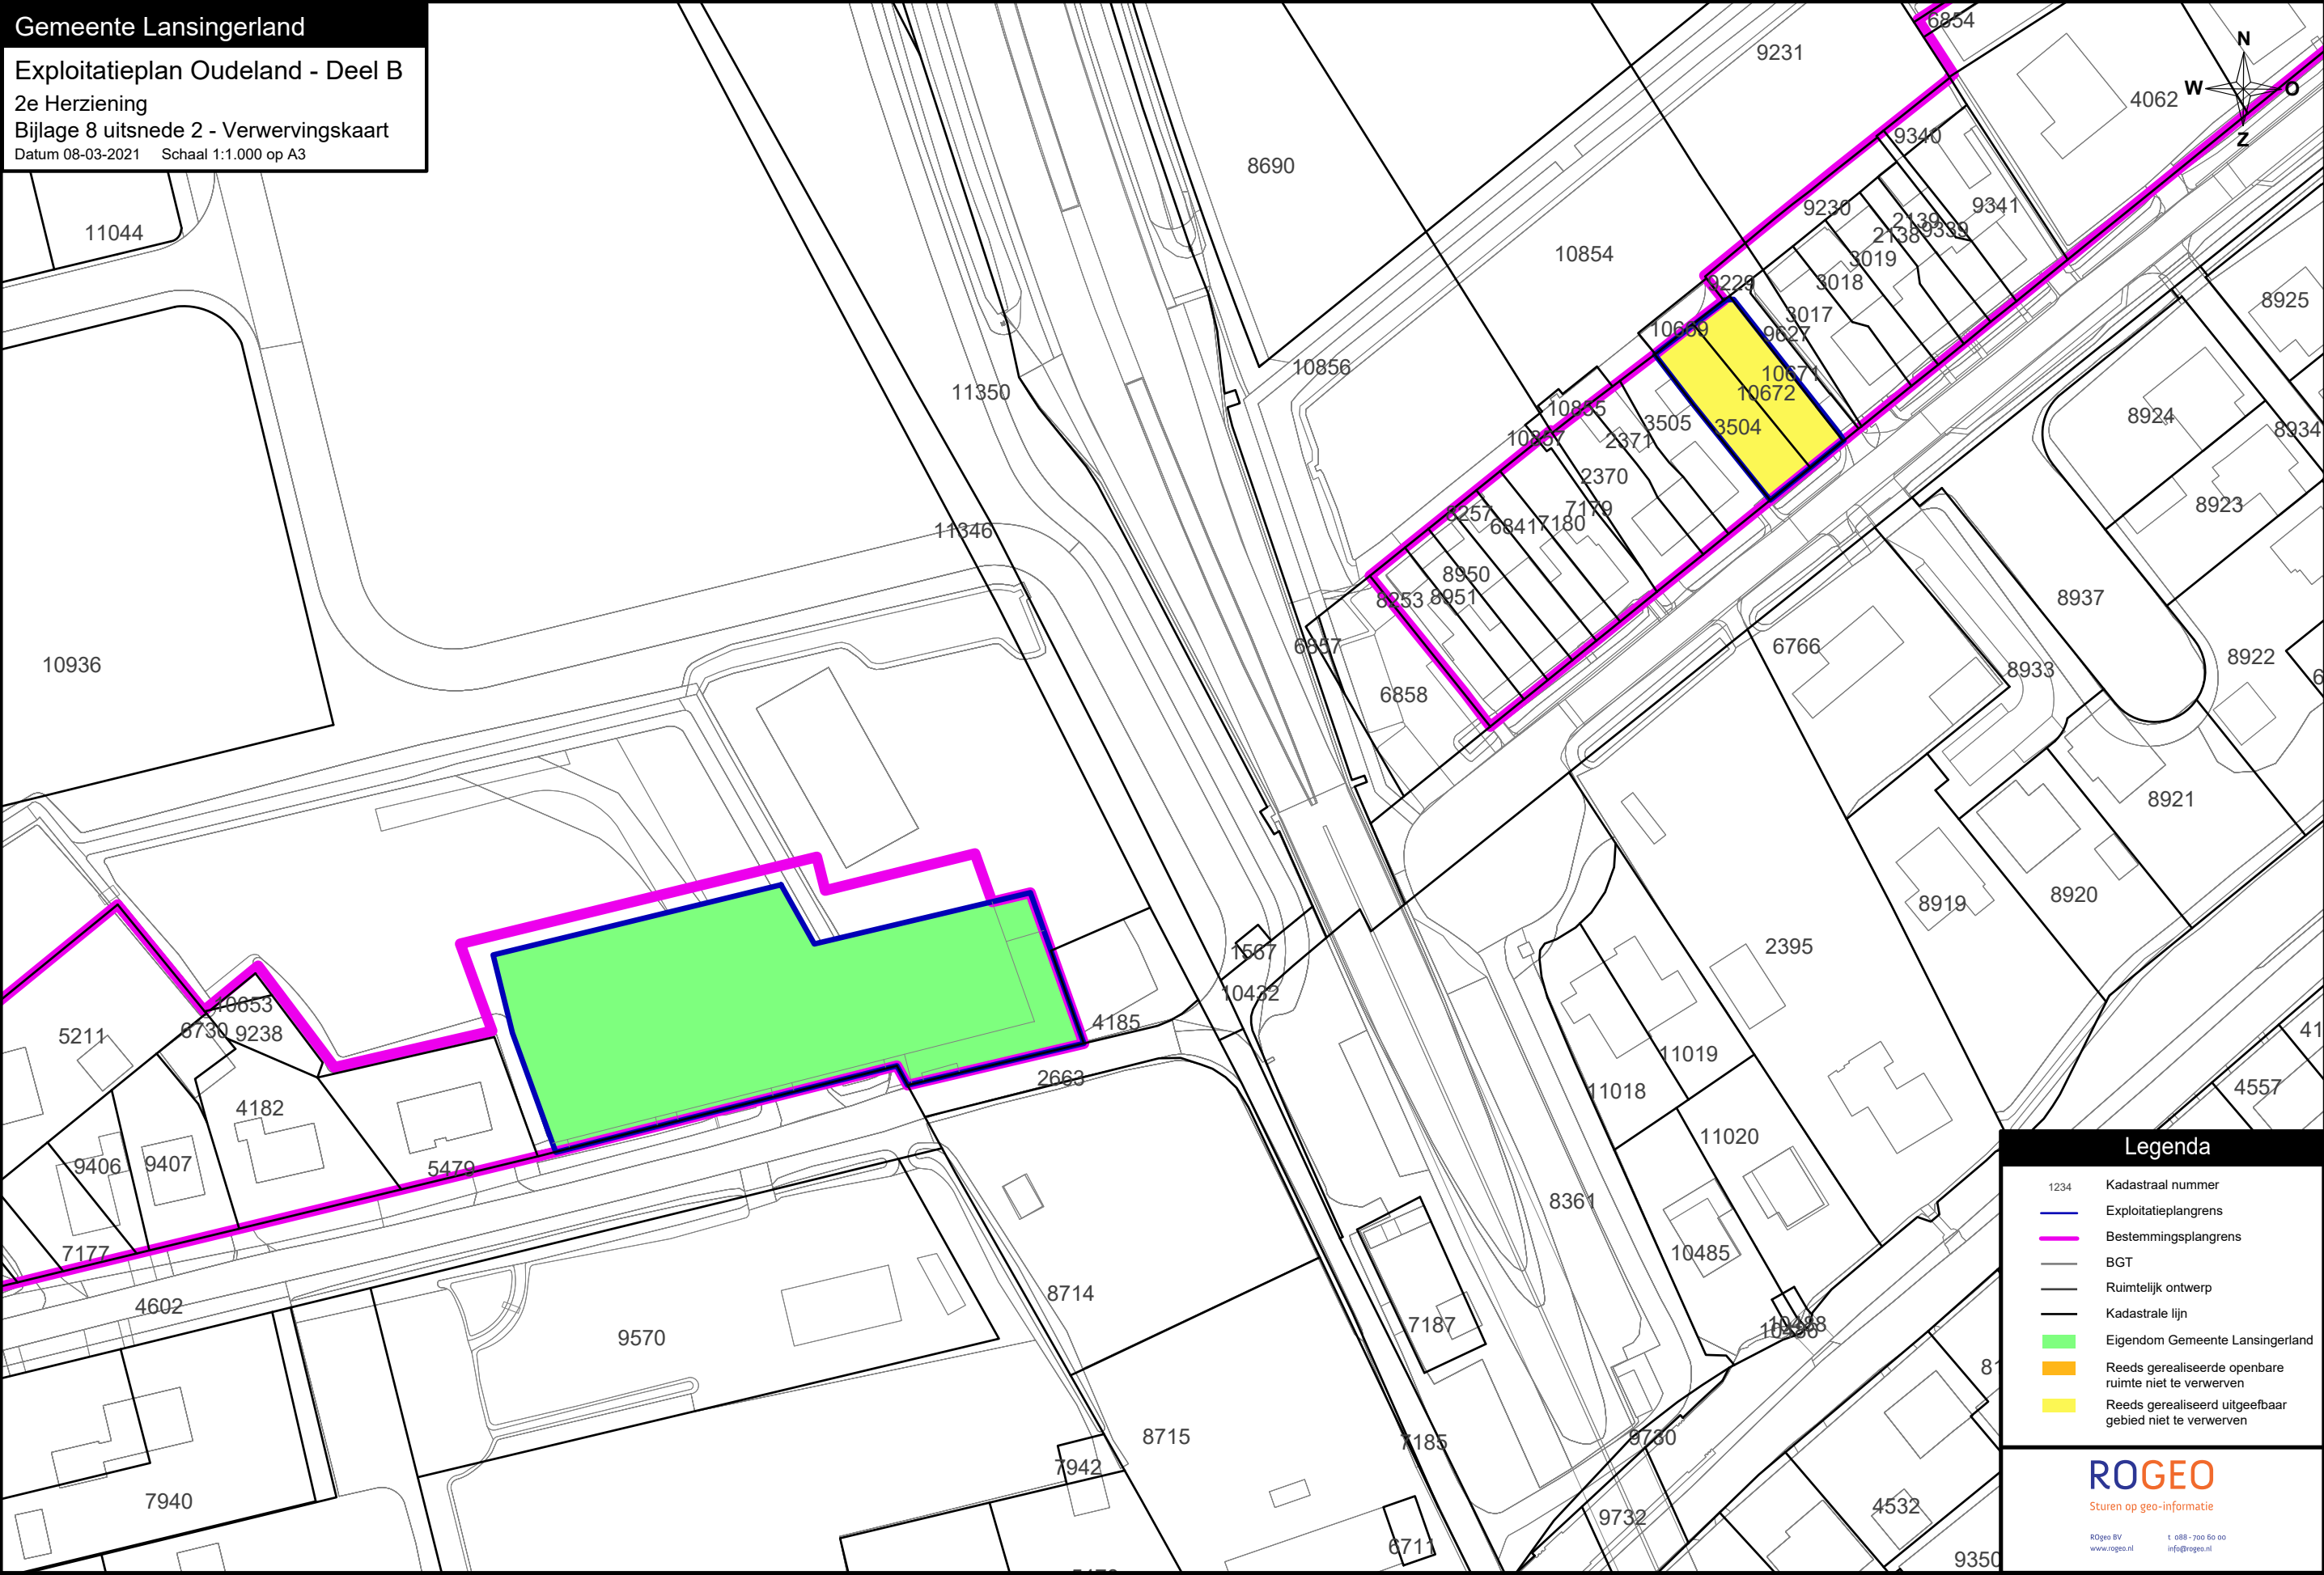



Legenda

- 1234 Kadastraal nummer
- Exploitatieplangrens
- Bestemmingsplangrens
- BGT
- Ruimtelijk ontwerp
- Kadastrale lijn
- Eigendom Gemeente Lansingerland
- Reeds gerealiseerde openbare ruimte niet te verwerven
- Reeds gerealiseerd uitgeefbaar gebied niet te verwerven

ROGEO

Sturen op geo-informatie

ROgeo BV
www.rogeo.nl
t. 088 - 700 60 00
info@rogeo.nl

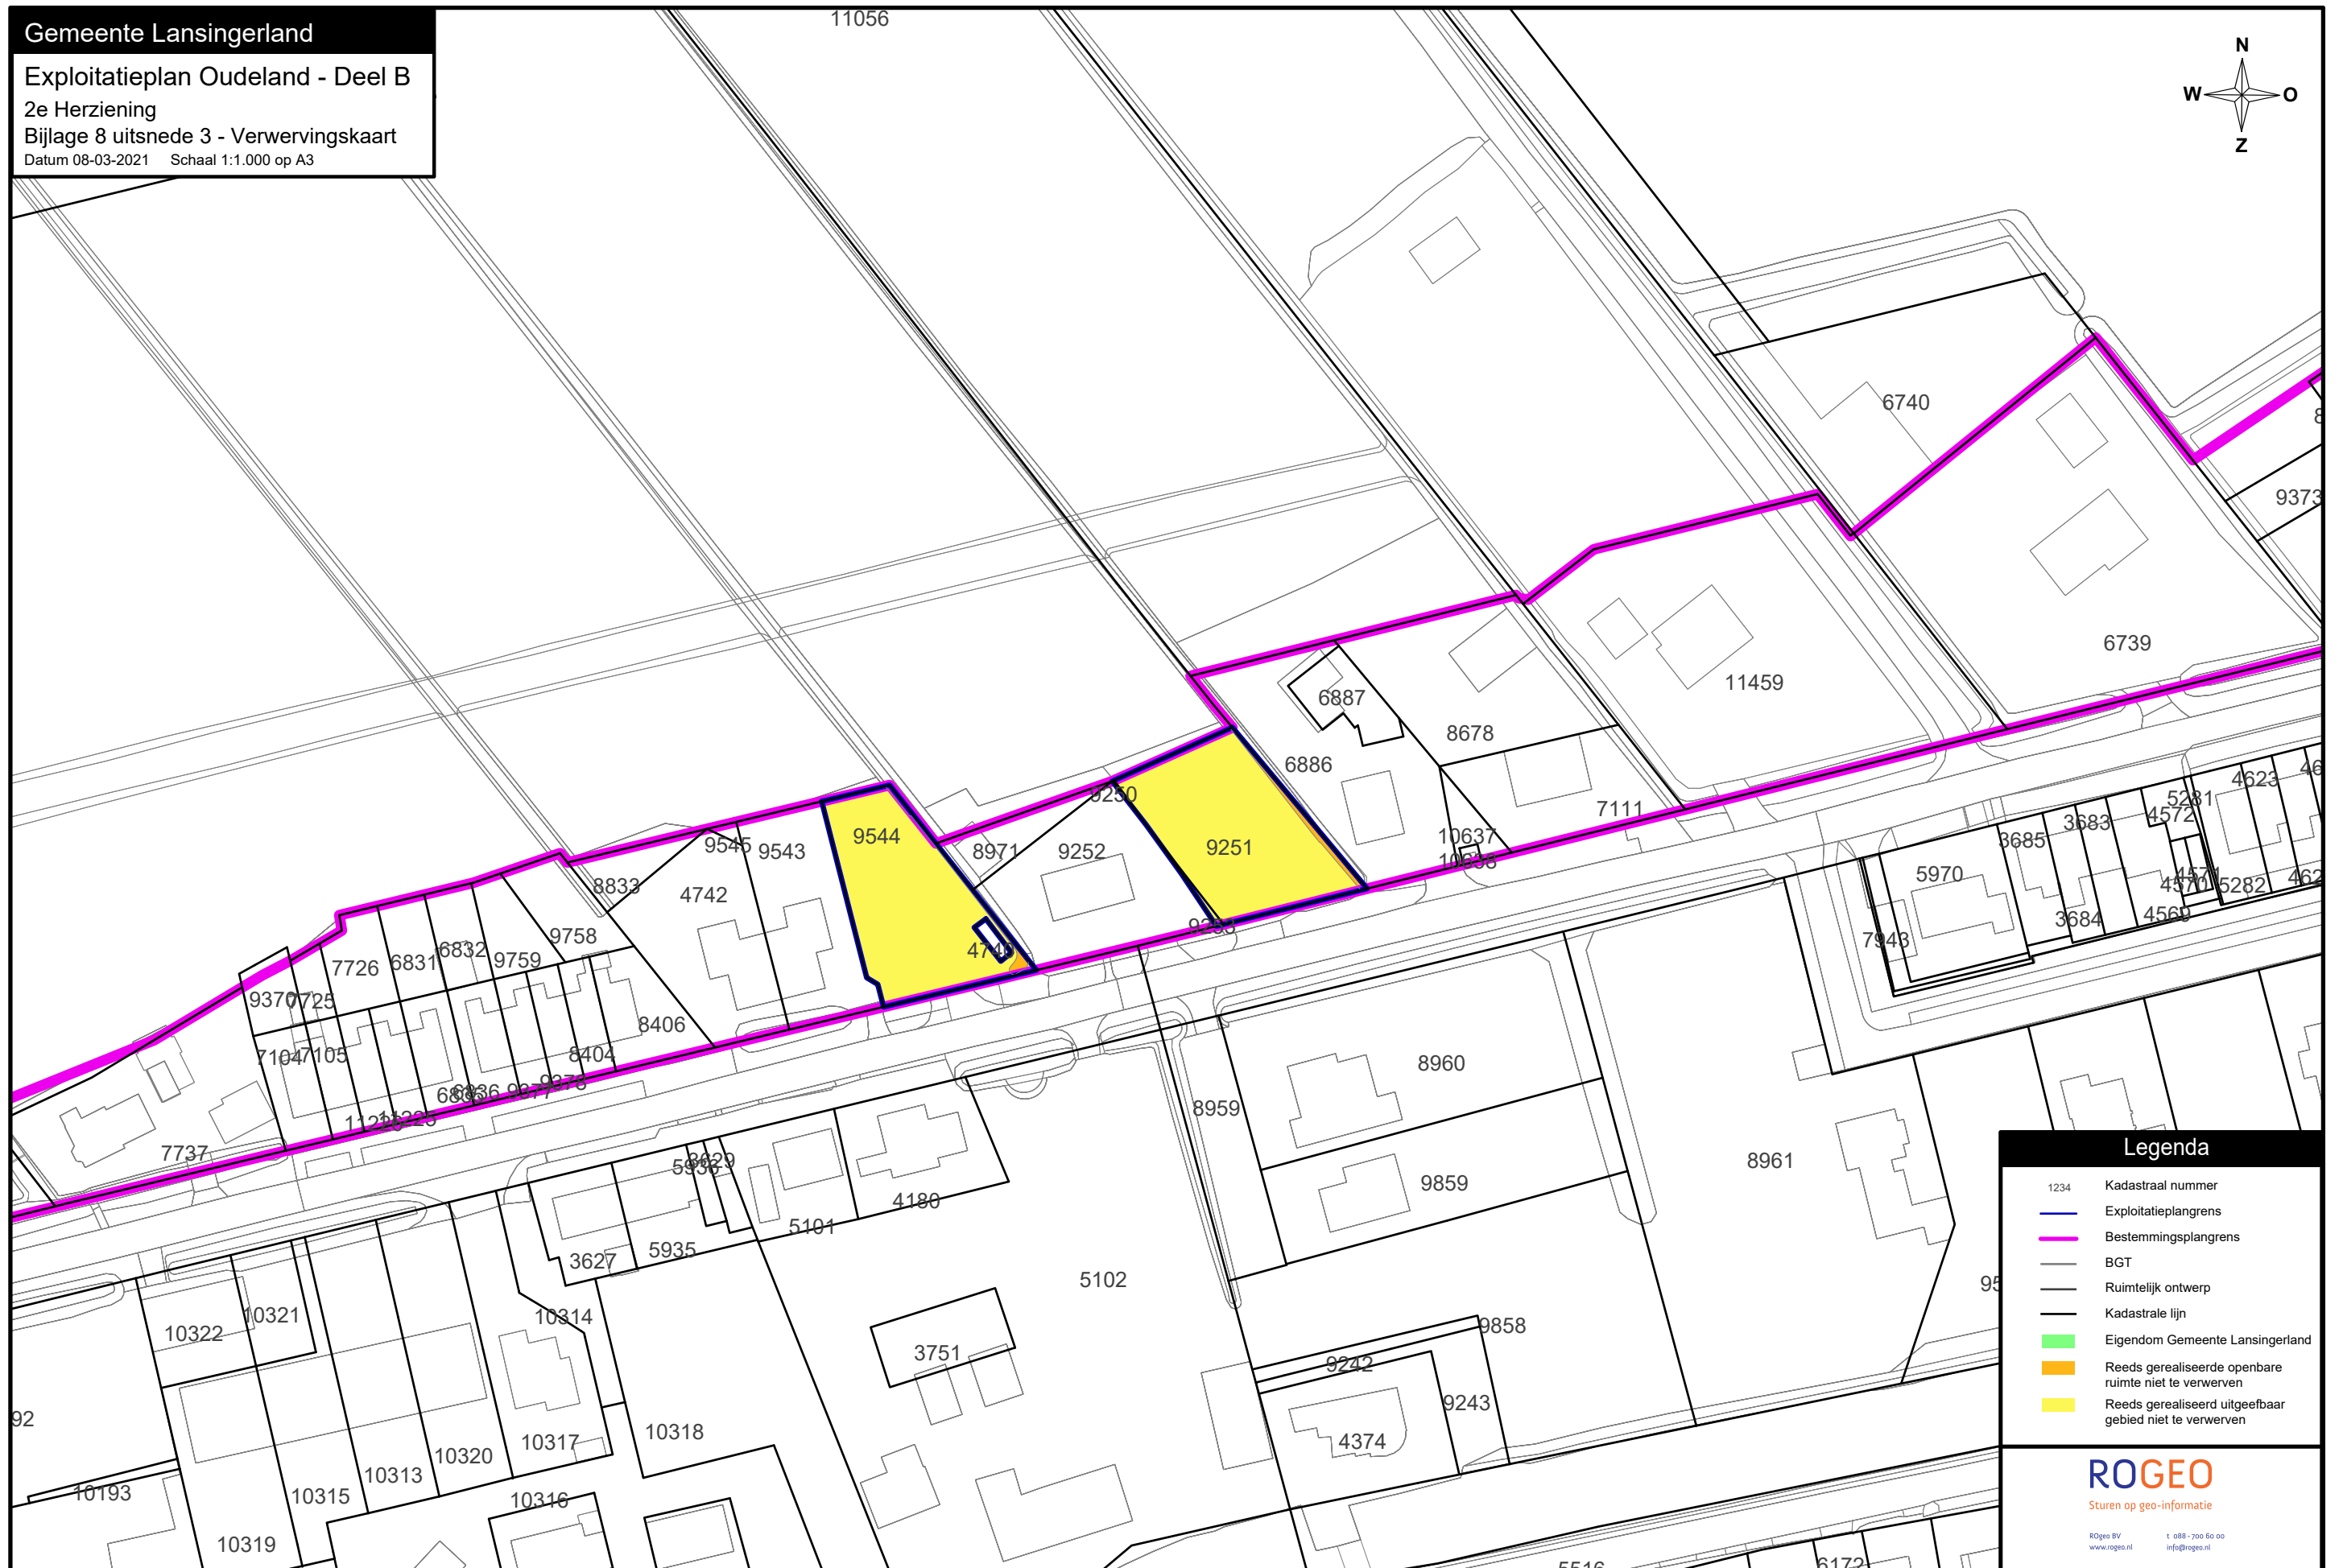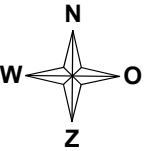


Legenda

- | | |
|---|---|
| 1234 | Kadastraal nummer |
|  | Exploitatieplangrens |
|  | Bestemmingsplangrens |
|  | BGT |
|  | Ruimtelijk ontwerp |
|  | Kadastrale lijn |
|  | Eigendom Gemeente Lansingerland |
|  | Reeds gerealiseerde openbare ruimte niet te verwerven |
|  | Reeds gerealiseerd uitteefbaar gebied niet te verwerven |

ROGEO
Sturen op geo-informatie

ROgeo BV
www.rogeo.nl

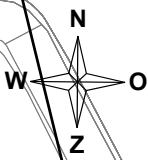

Legenda

- 1234 Kadastraal nummer
- Exploitatieplangrens
- Bestemmingsplangrens
- BGT
- Ruimtelijk ontwerp
- Kadastrale lijn
- Eigendom Gemeente Lansingerland
- Reeds gerealiseerde openbare ruimte niet te verwerven
- Reeds gerealiseerd uitgeefbaar gebied niet te verwerven

ROGEO
Sturen op geo-informatie

ROGeo BV
www.roggeo.nl
t: 088 - 700 60 00
info@roggeo.nl