




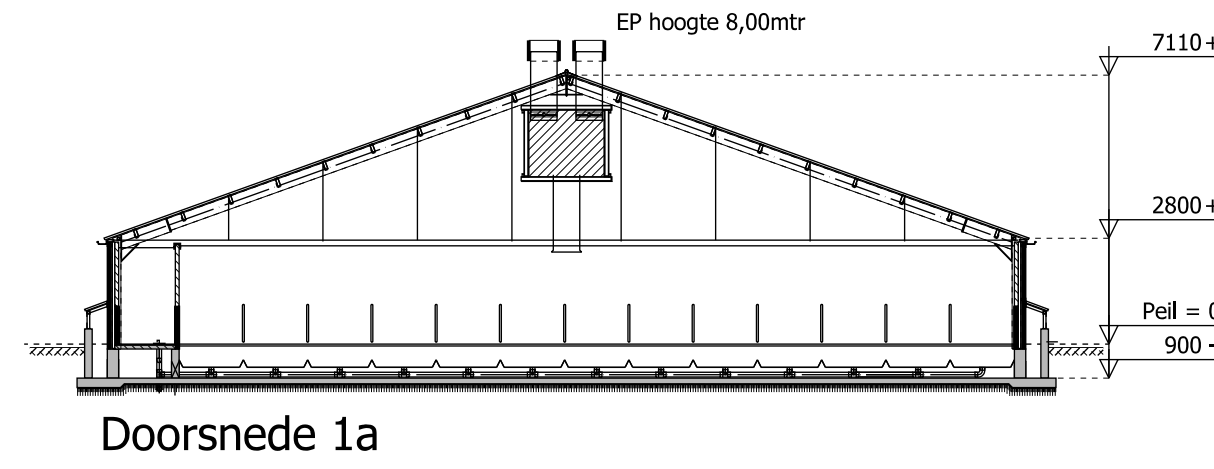


Doorsnede 1a

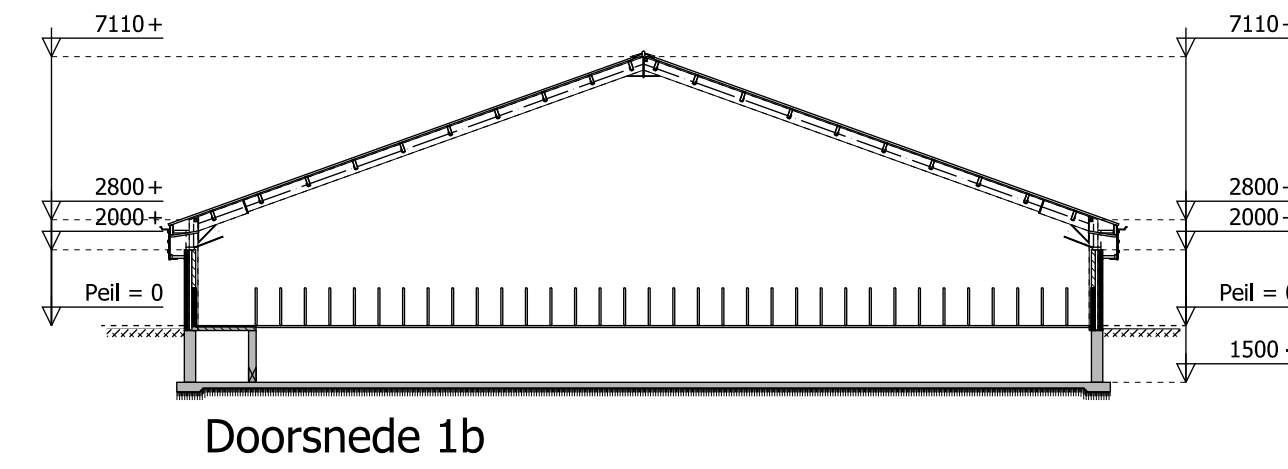


Doorsnede 1b

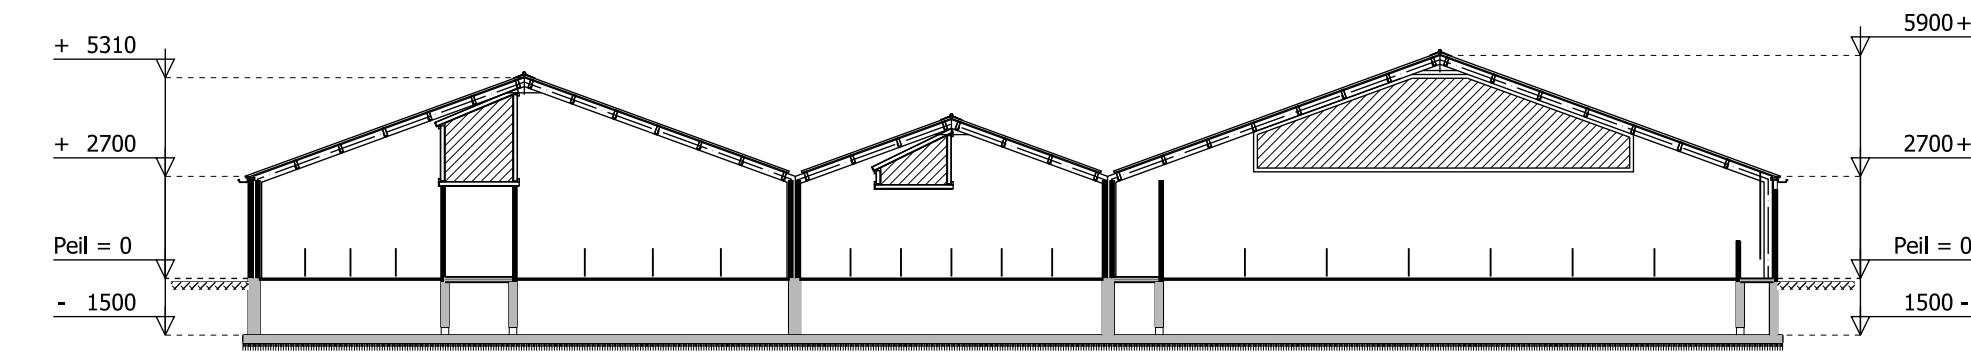


Doorsnede 2-3-4.

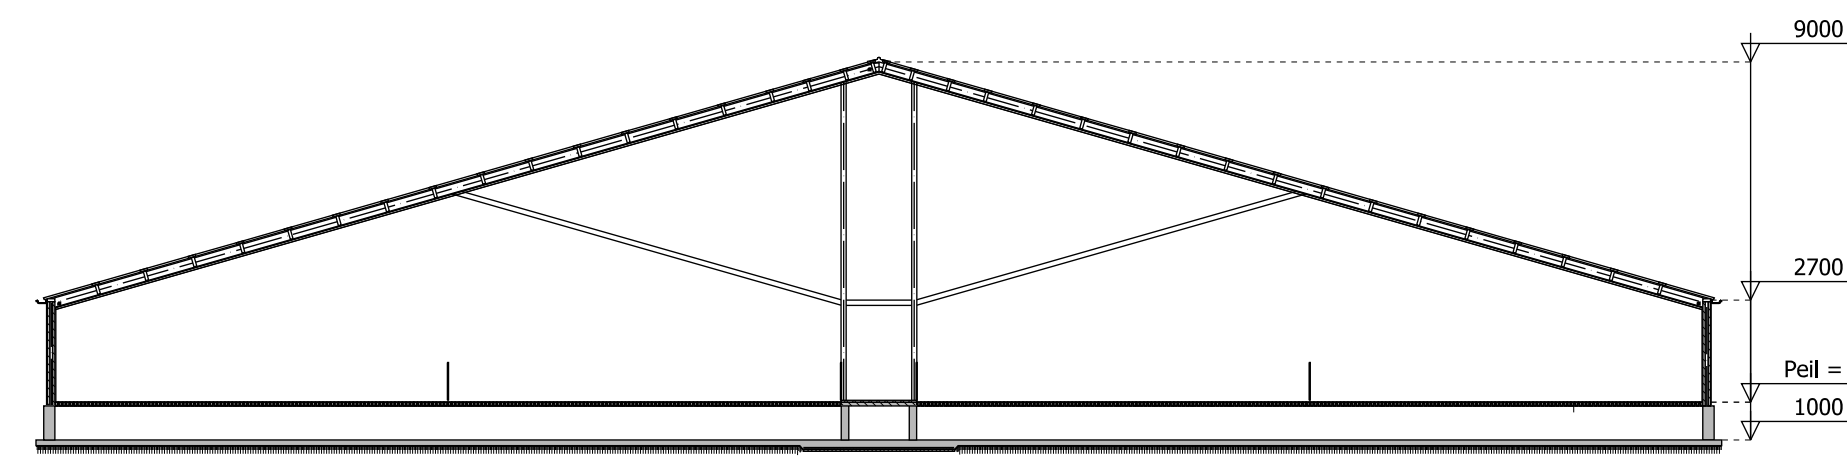



Doorsnede 5

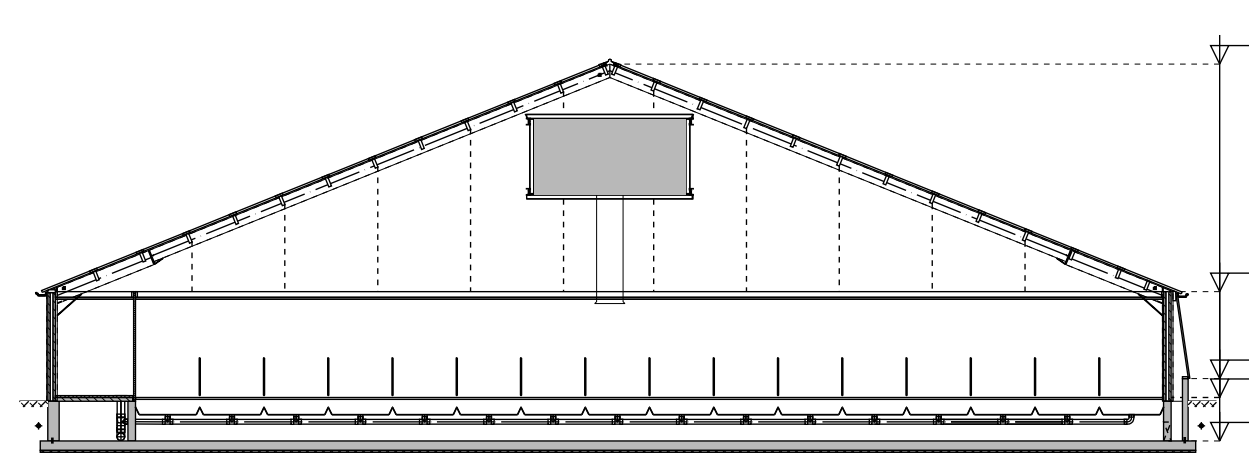


Doorsnede 6

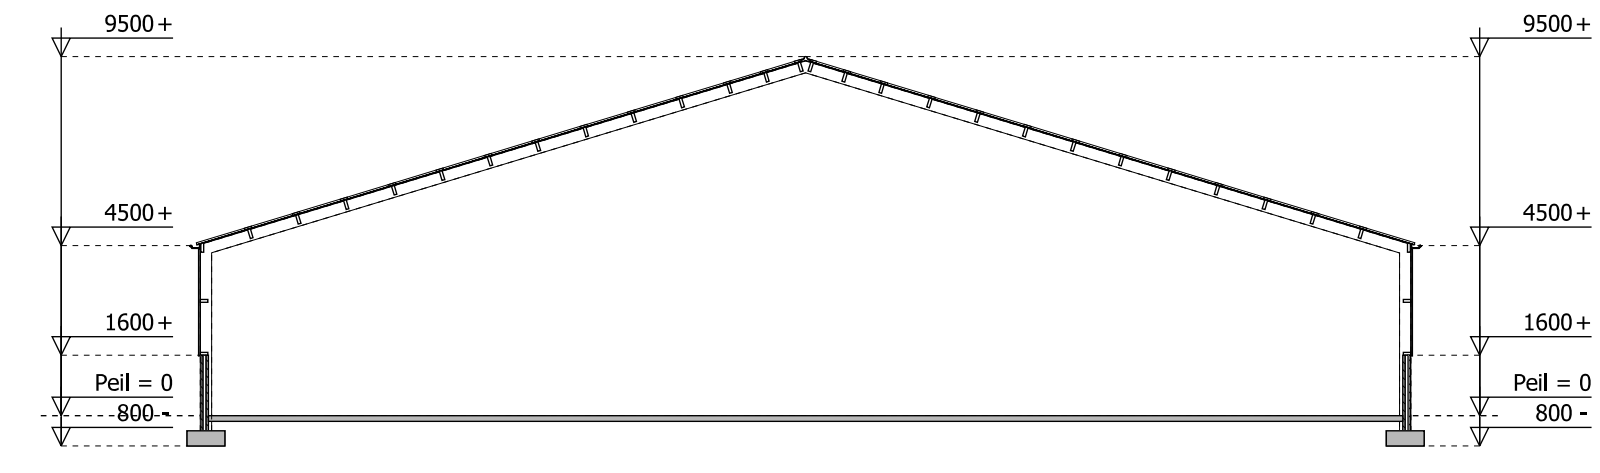

Doorsnede 7

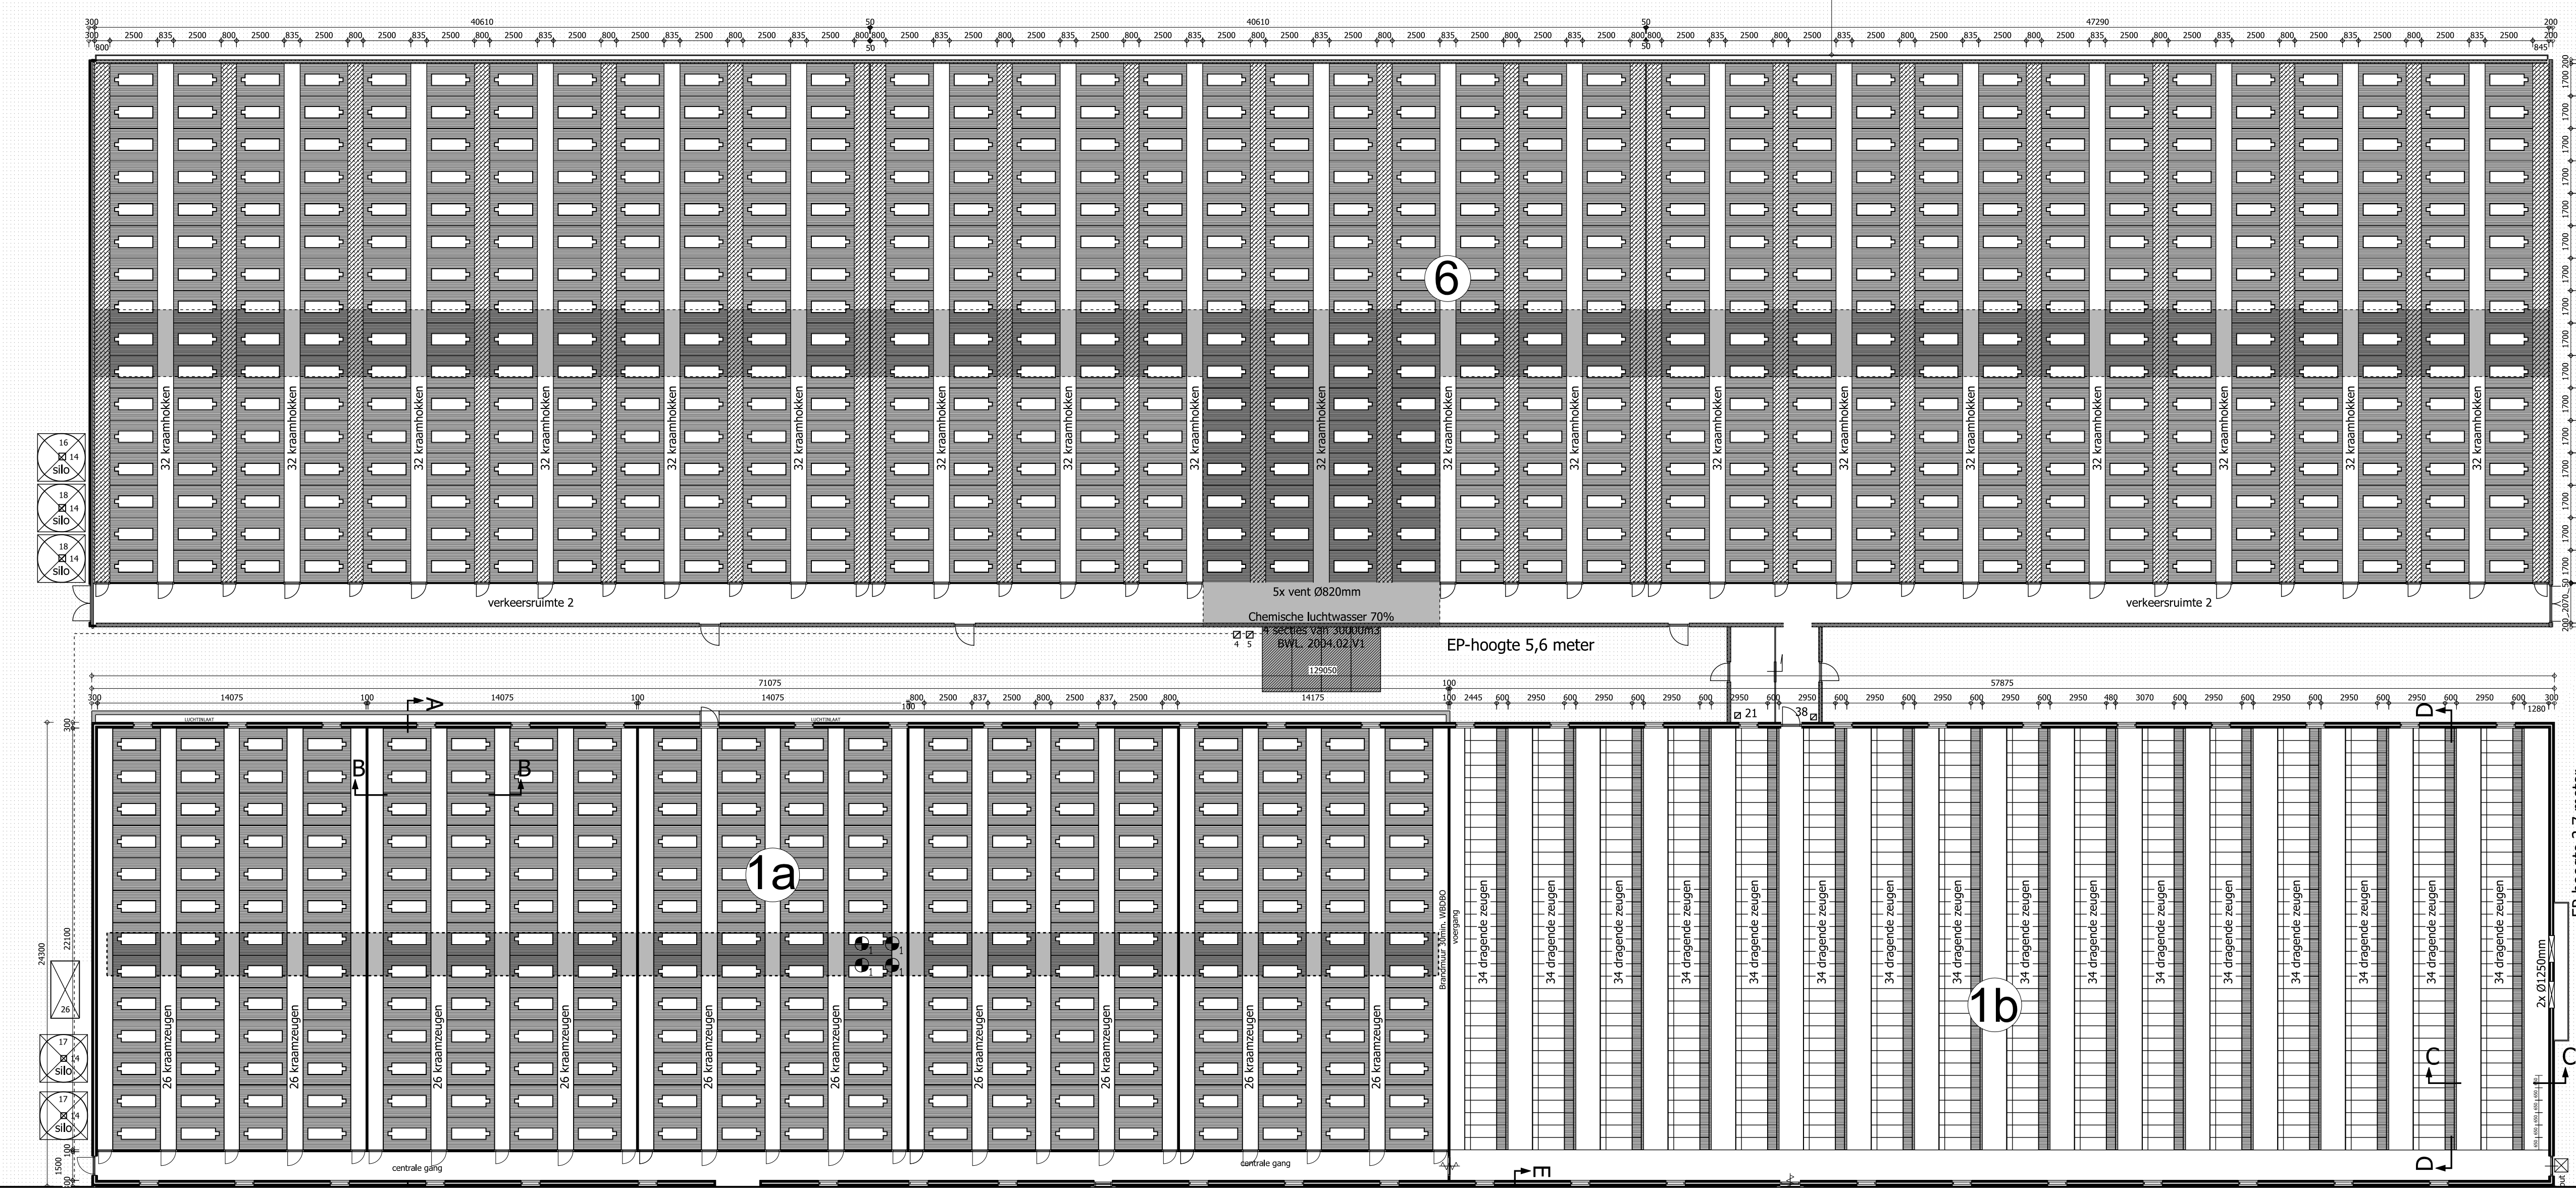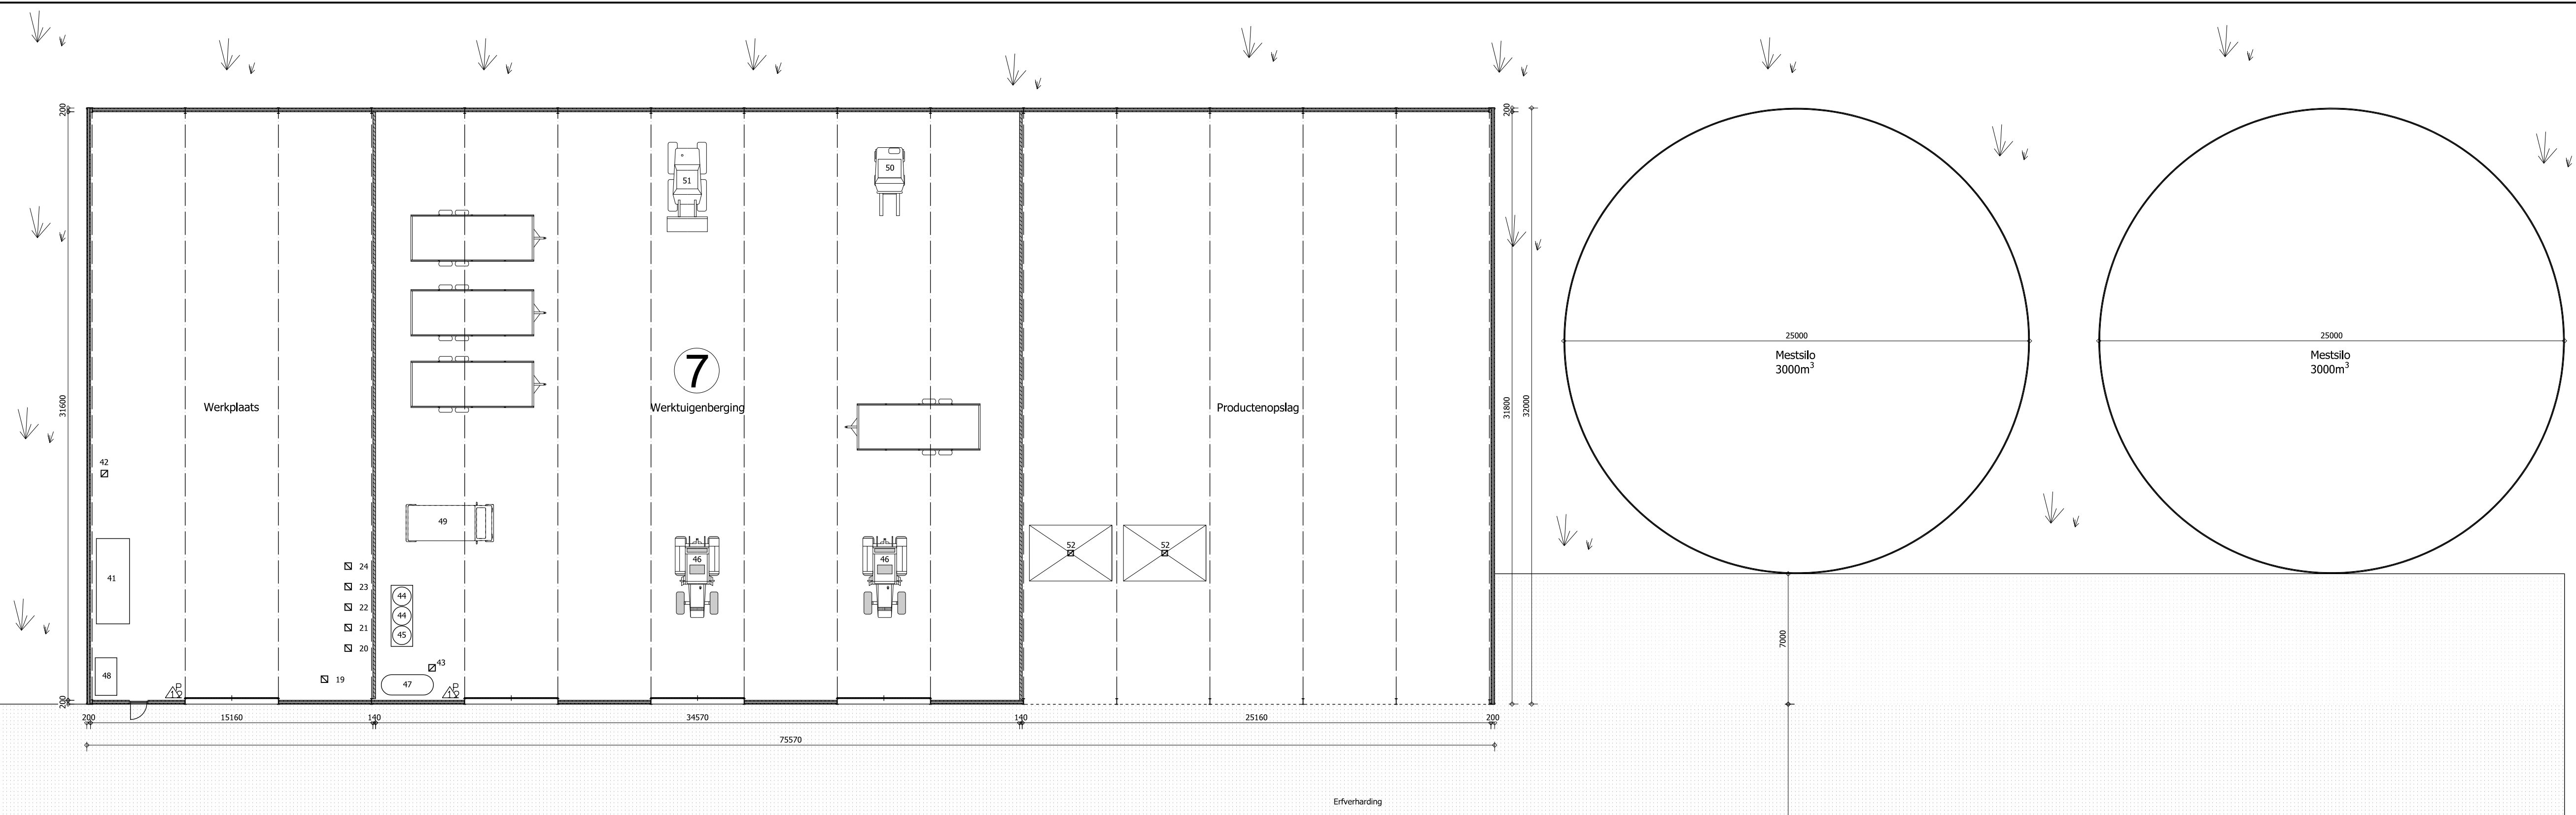

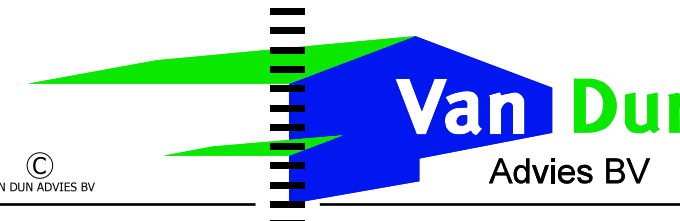

Van Dun
Advies BV

OPDRACHTGEVER Vossen Leudal BV Karreveld 4 6089 NC HEIBLOEM TELEFOON 0475-495082	PROJEKT 97034.022 TEKENAAR SdG/PJ SCHAL 1:200 BLAD 2-02 TEKENING Milieuvergunning ONDERNEEMER Agrarisch bedrijf aan het Karreveld 4 te Heibloem	DOPPELTOEGE 54 Tel. (013) 519 94 58 Fax (013) 519 97 27	5113 TE ULKOTEN www.vandundunadvies.nl info@vandundunadvies.nl
		RECEPTEER 20 sep 11	26 apr 12
		24 jun 11	

ONTWERP - ADVISERING - BOUW - MILIEU - RUIMTELIJKE ORDENING - BOUWBEGELEIDING