


Landschappelijke inpassing 'Karreveld'
Karreveld 10, Roggel - PNR 6089NC10-051113/031213

INLEIDING

Het plangebied is gelegen in een jong ontginningslandschap ten noordwesten van de kern Roggel.

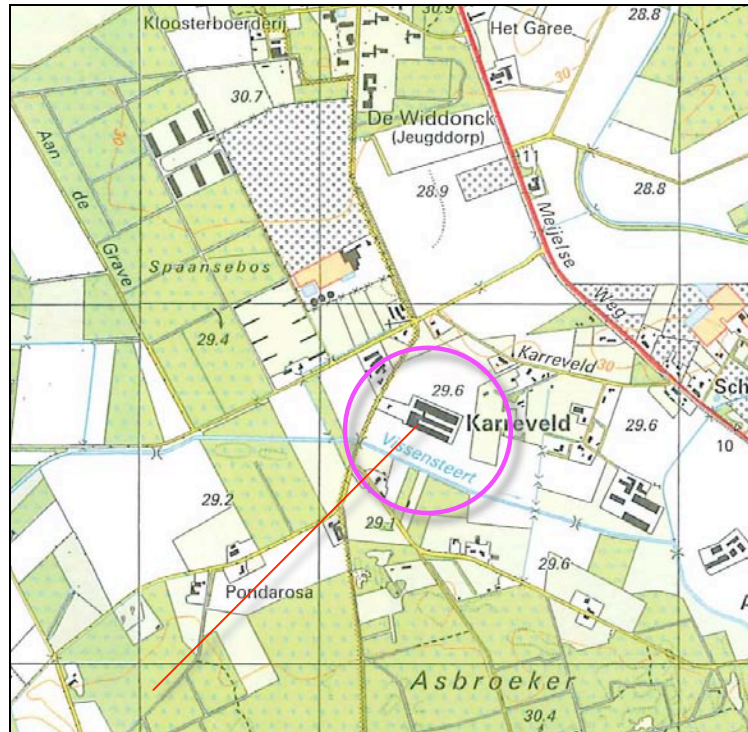

plangebied



plangebied in het veld

Landschappelijke inpassing 'Karreveld'
Karreveld 10, Roggel - PNR 6089NC10-051113/031213

BEPLANTINGSPLAN 051113 - 1:1250

Naar aanleiding van met de gemeente Leudal gevoerd overleg werd het eerder opgestelde beplantingsplan als rechts weergegeven actualiseerd en besproken in de zitting van de kwaliteitscommissie op 14 november jl. Naar aanleiding van het beschikbaar gestelde conceptadvies van de comissie is het rechts weergegeven plan aangepast en verbeeld; zie de volgende pagina's.



Aanvullende tegenprestatie singel S2 (665 m2)

Landschappelijke inpassing 'Karreveld'
Karreveld 10, Roggel - PNR 6089NC10-051113/031213

BEPLANTINGSPLAN 031212 - 1:1250

Naar aanleiding van het conceptadvies van de kwaliteitscommissie is de positie van de infiltratievoorziening en de extra prestatie aan de zuidwestkant herzien; het is logischer de infiltratiezone aan de beekzijde te realiseren. Verder wordt naar aanleiding van het conceptadvies voorgesteld geen boomvormers in het struweel S2 (de extra prestatie) aan te planten maar een bomenrij (B4) in het plan op te nemen.

Twee soorten bomen


De Lindes (in element B3) door vervangen door Haagbeuken en conform de strekking van het conceptadvies wordt voorgesteld Haagbeuken als boom aan de zuidwestkant aan te planten.

Bestaande beplanting

De aanwezige beplanting aan de zuidwestkant is te kenschetsen als een recenter geplante gemengde haag. Gezien het jonge karakter wordt voorgesteld de beplanting niet als uitgangspunt te beschouwen maar deze te rooien en het plantmateriaal (zo mogelijk) her te gebruiken. Zie de foto hieronder.



de aanwezige beplanting is nog jong

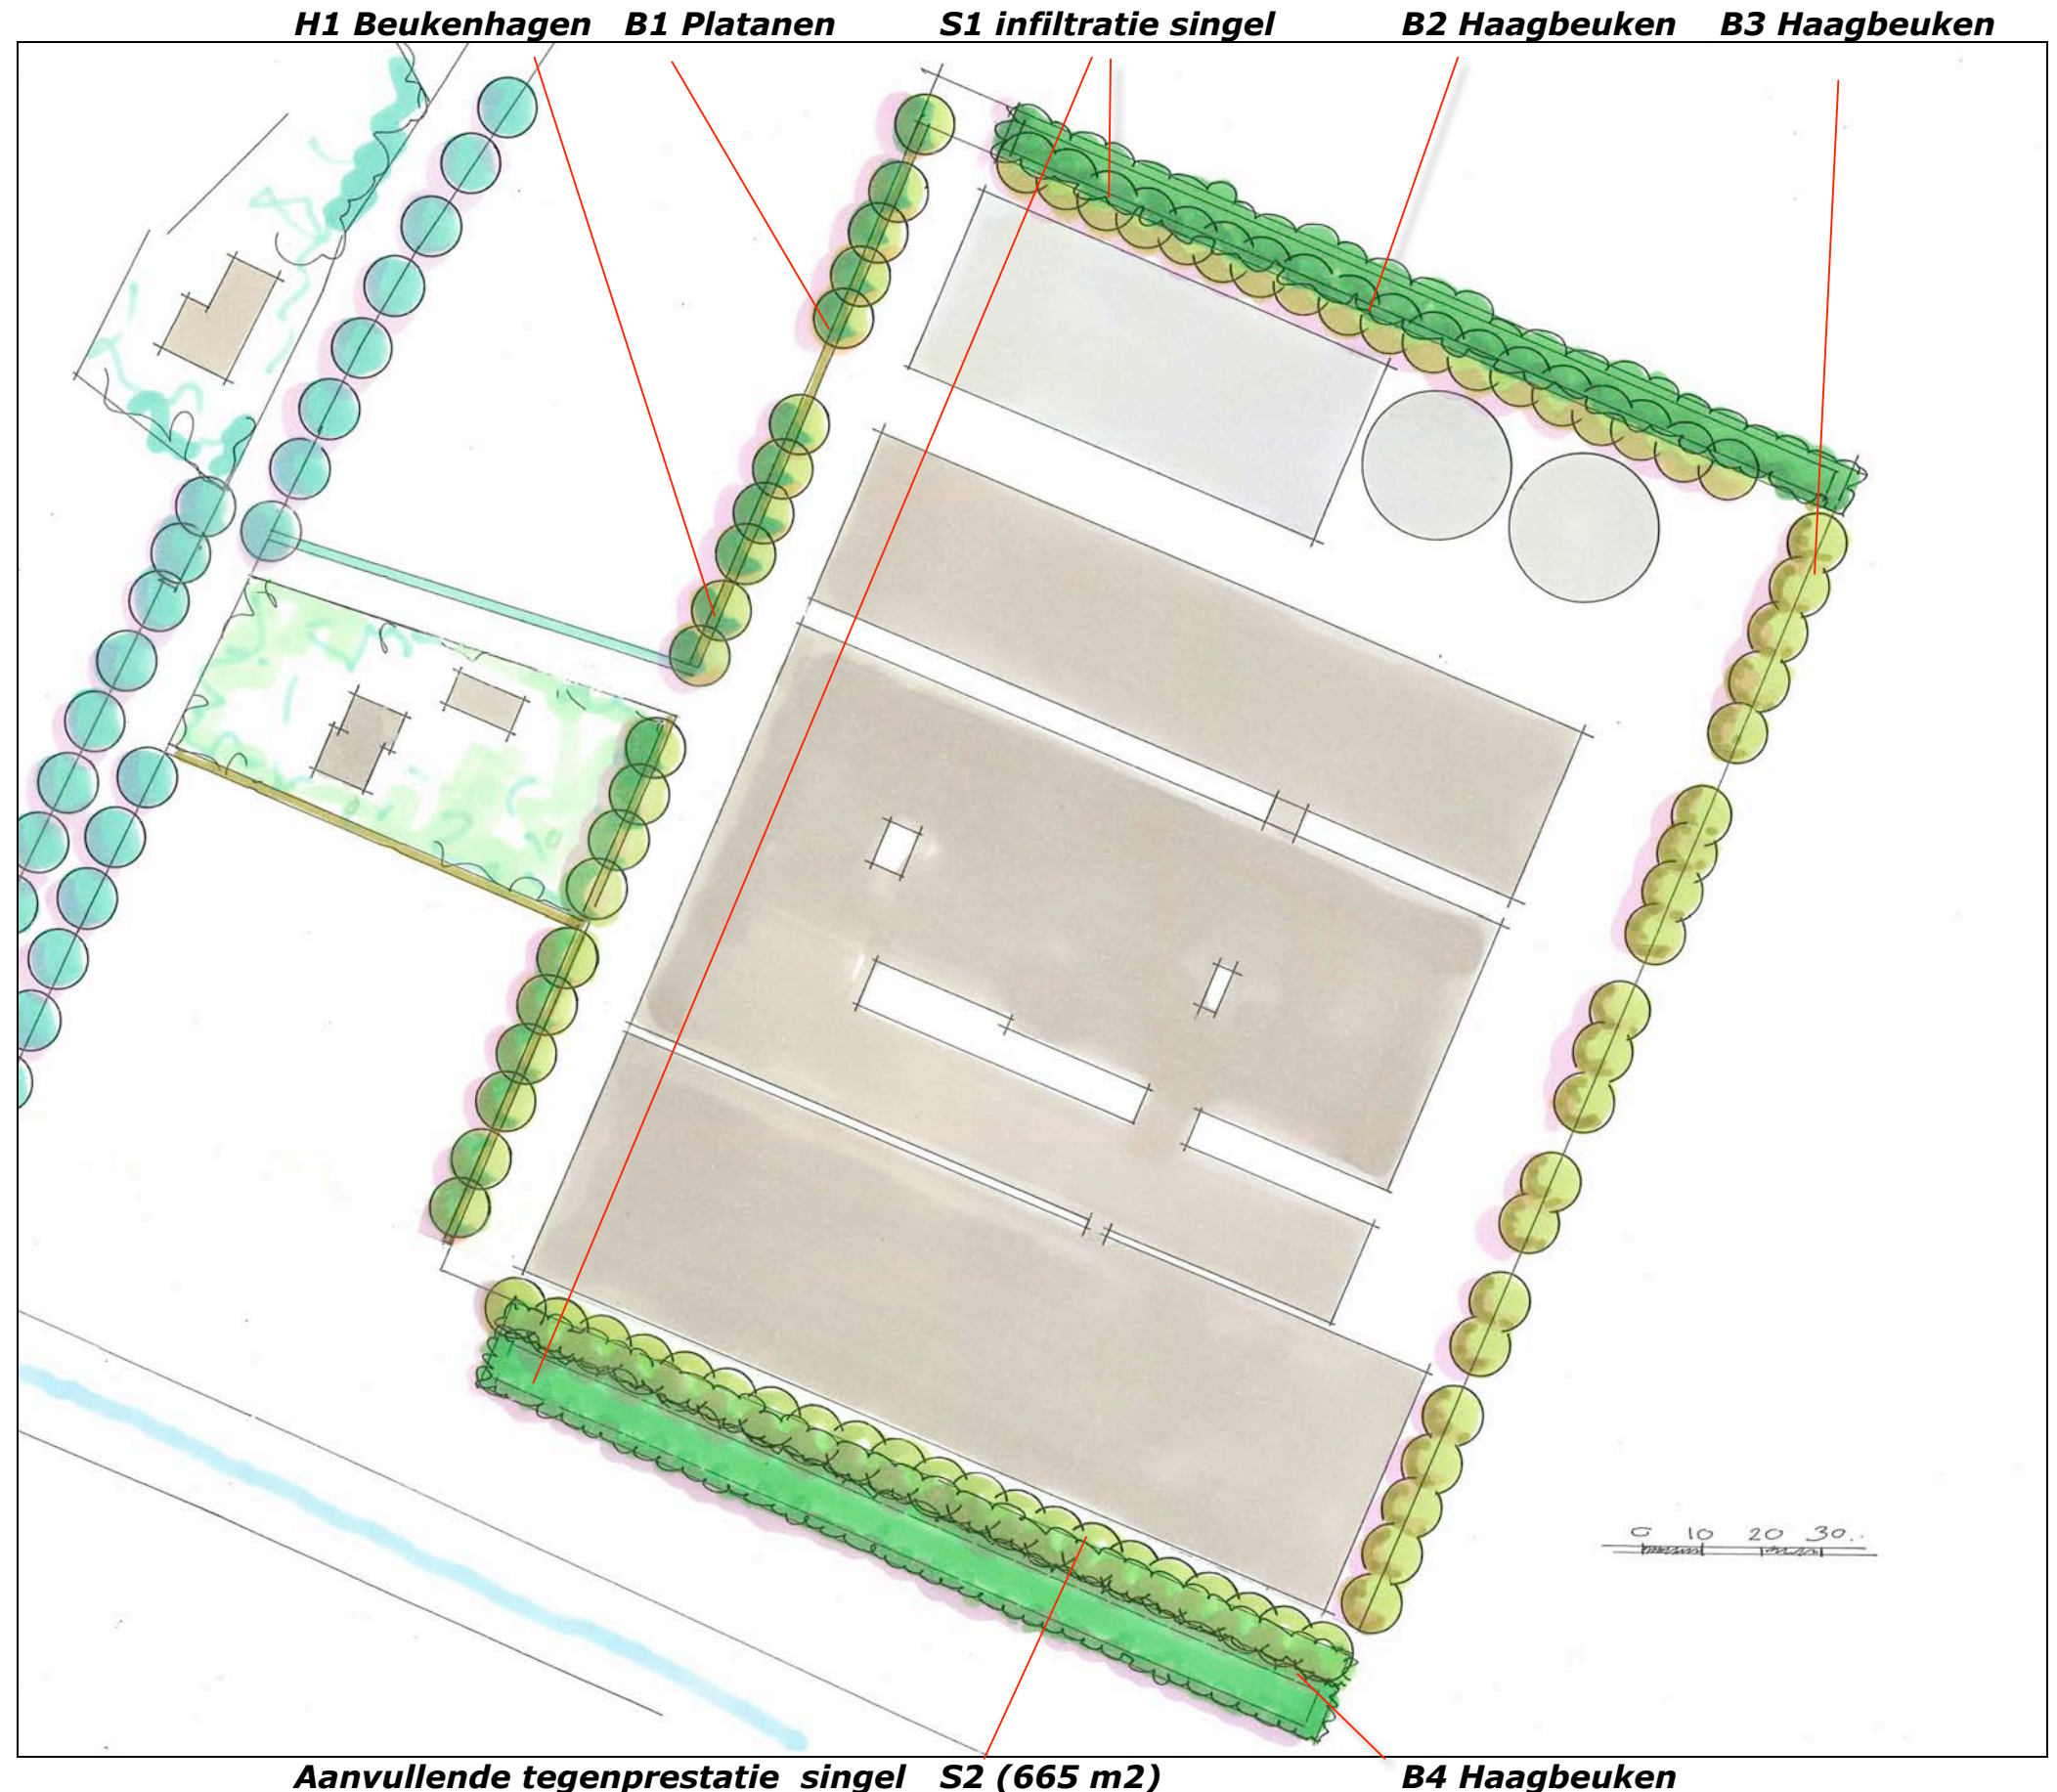


Landschappelijke inpassing 'Karreveld'
Karreveld 10, Roggel - PNR 6089NC10-051113/031213


DOORSNEDES NO EN ZW – 1:100

Op verzoek van de kwaliteitscommissie zijn de rechts (en op de volgende pagina's) weergegeven doorsnedes opgesteld. Tussen de stallen en de beplanting is een ruimte van 5 meter vrij te houden voor bereikbaarheid, onderhoud, brandveiligheid etc.


doorsnede 1

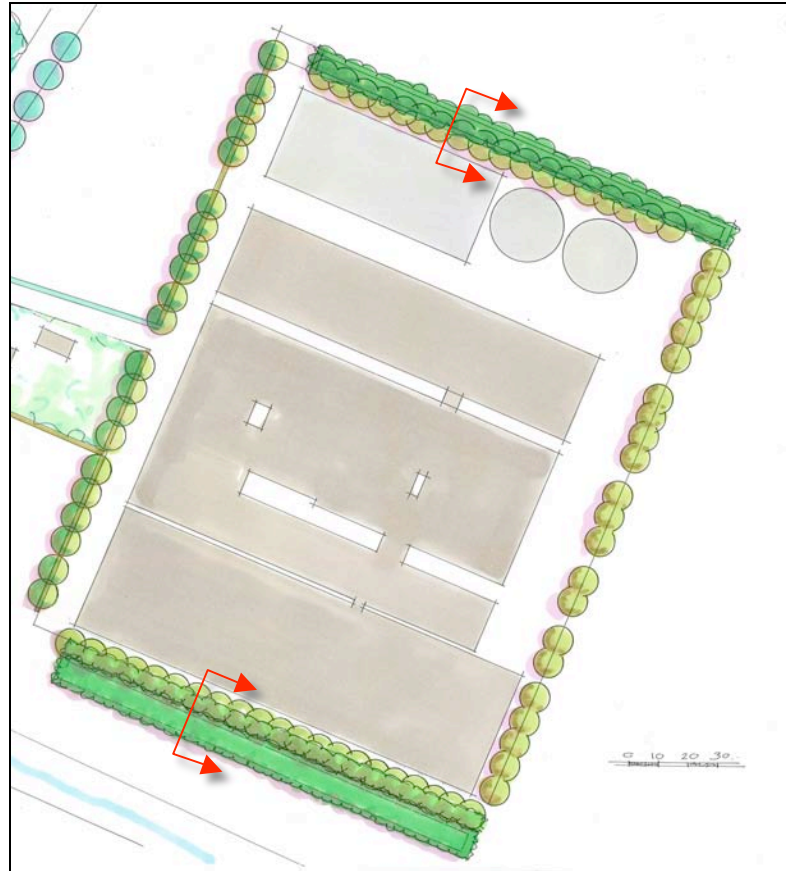

doorsnede 2

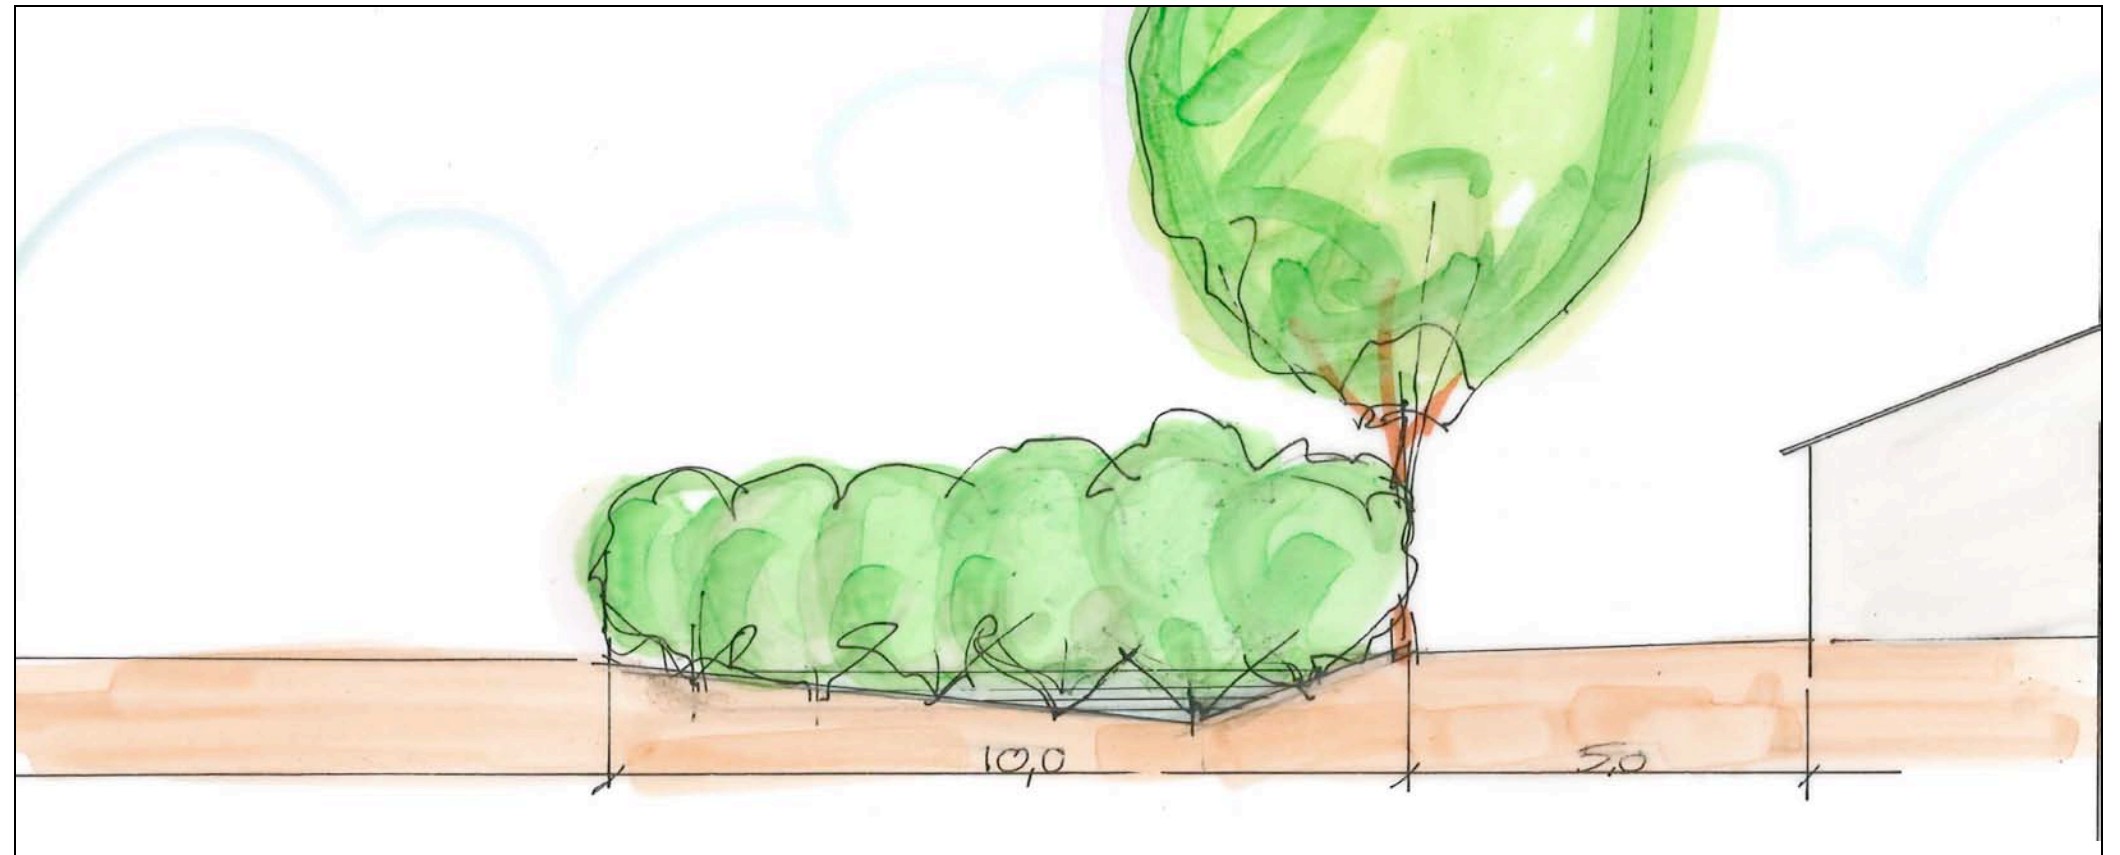

doorsnede 1 noordoostkant

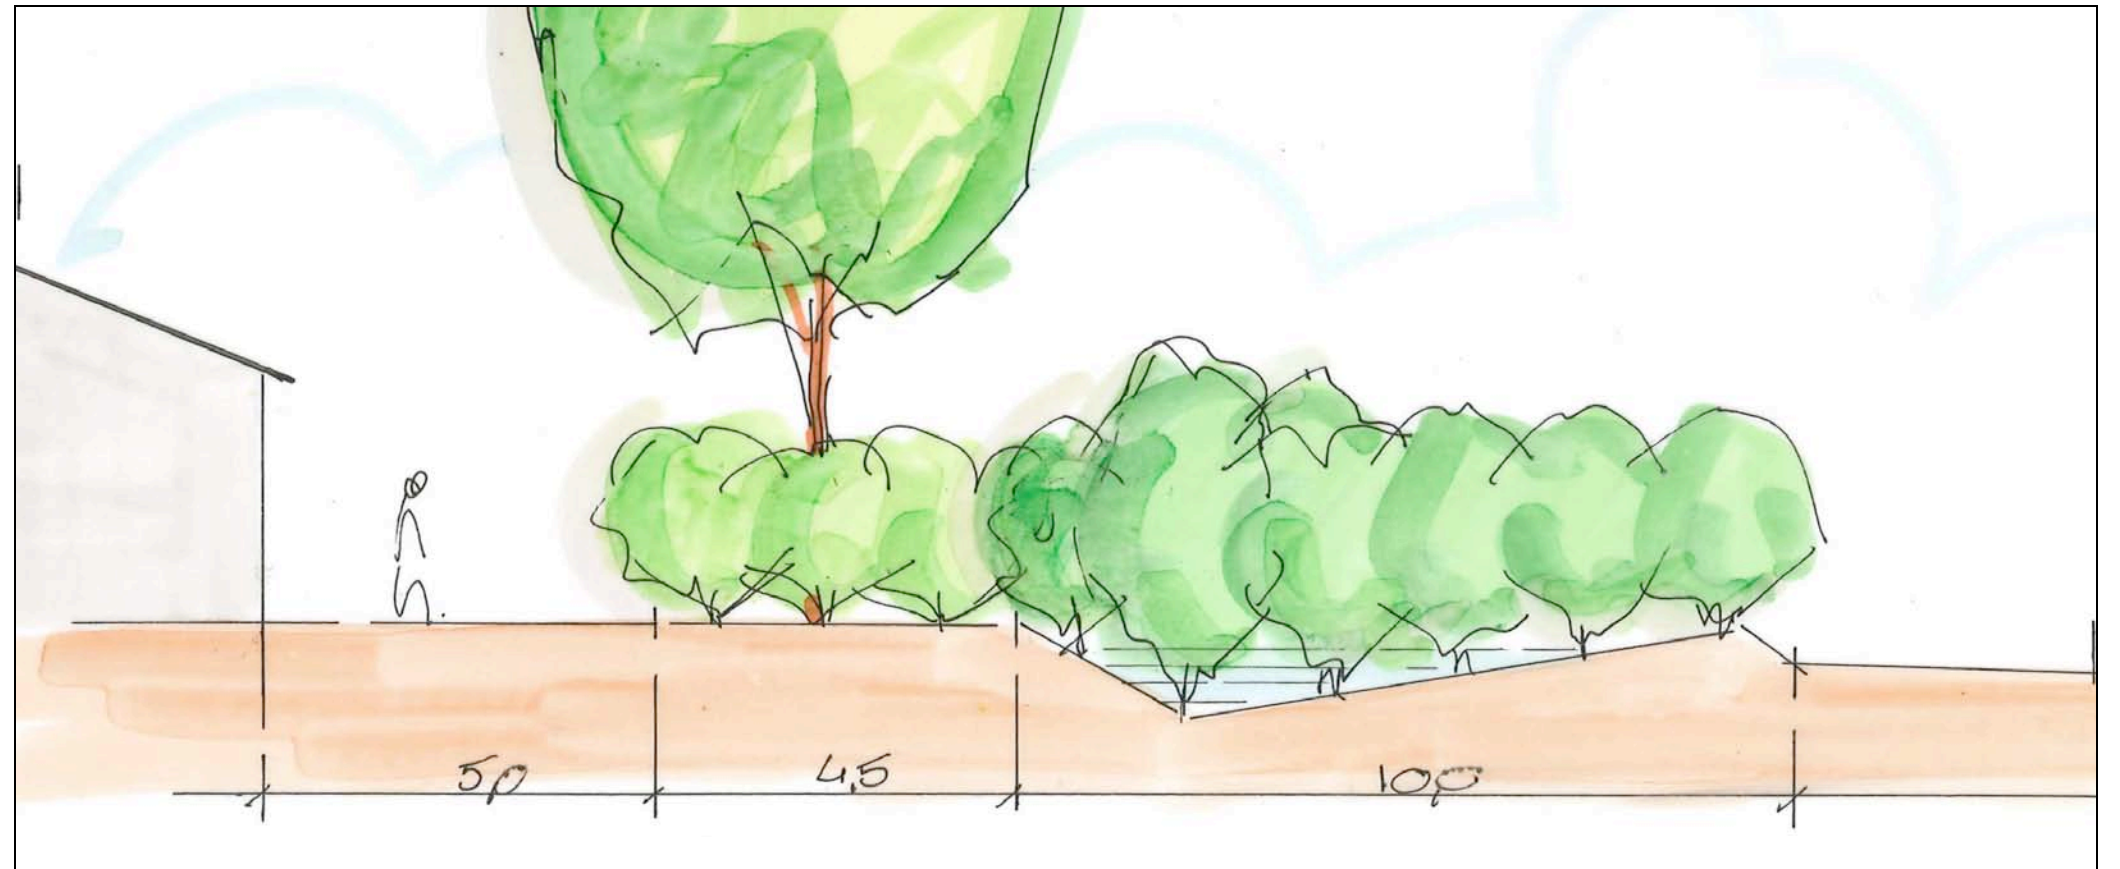


doorsnede 2 zuidwestkant

Landschappelijke inpassing 'Karreveld'
Karreveld 10, Roggel - PNR 6089NC10-051113/031213


DOORSNEDES Z0 en NW – 1:100

Op verzoek van de kwaliteitscommissie zijn de rechts weergegeven doorsnedes van de beplanting aan de noordwestkant en zuidoostkant opgesteld. Aan de zuidoostkant is tussen de stallen en de beplanting een ruimte van minimaal 5 meter vrij te houden voor bereikbaarheid, onderhoud, brandveiligheid etc.


doorsnede 3

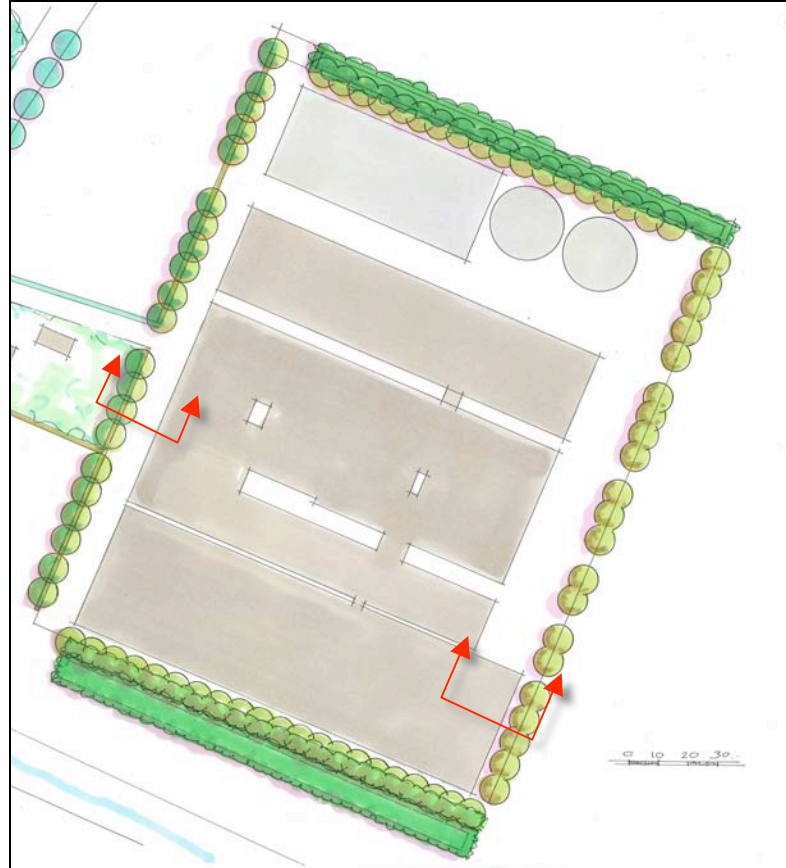

doorsnede 4

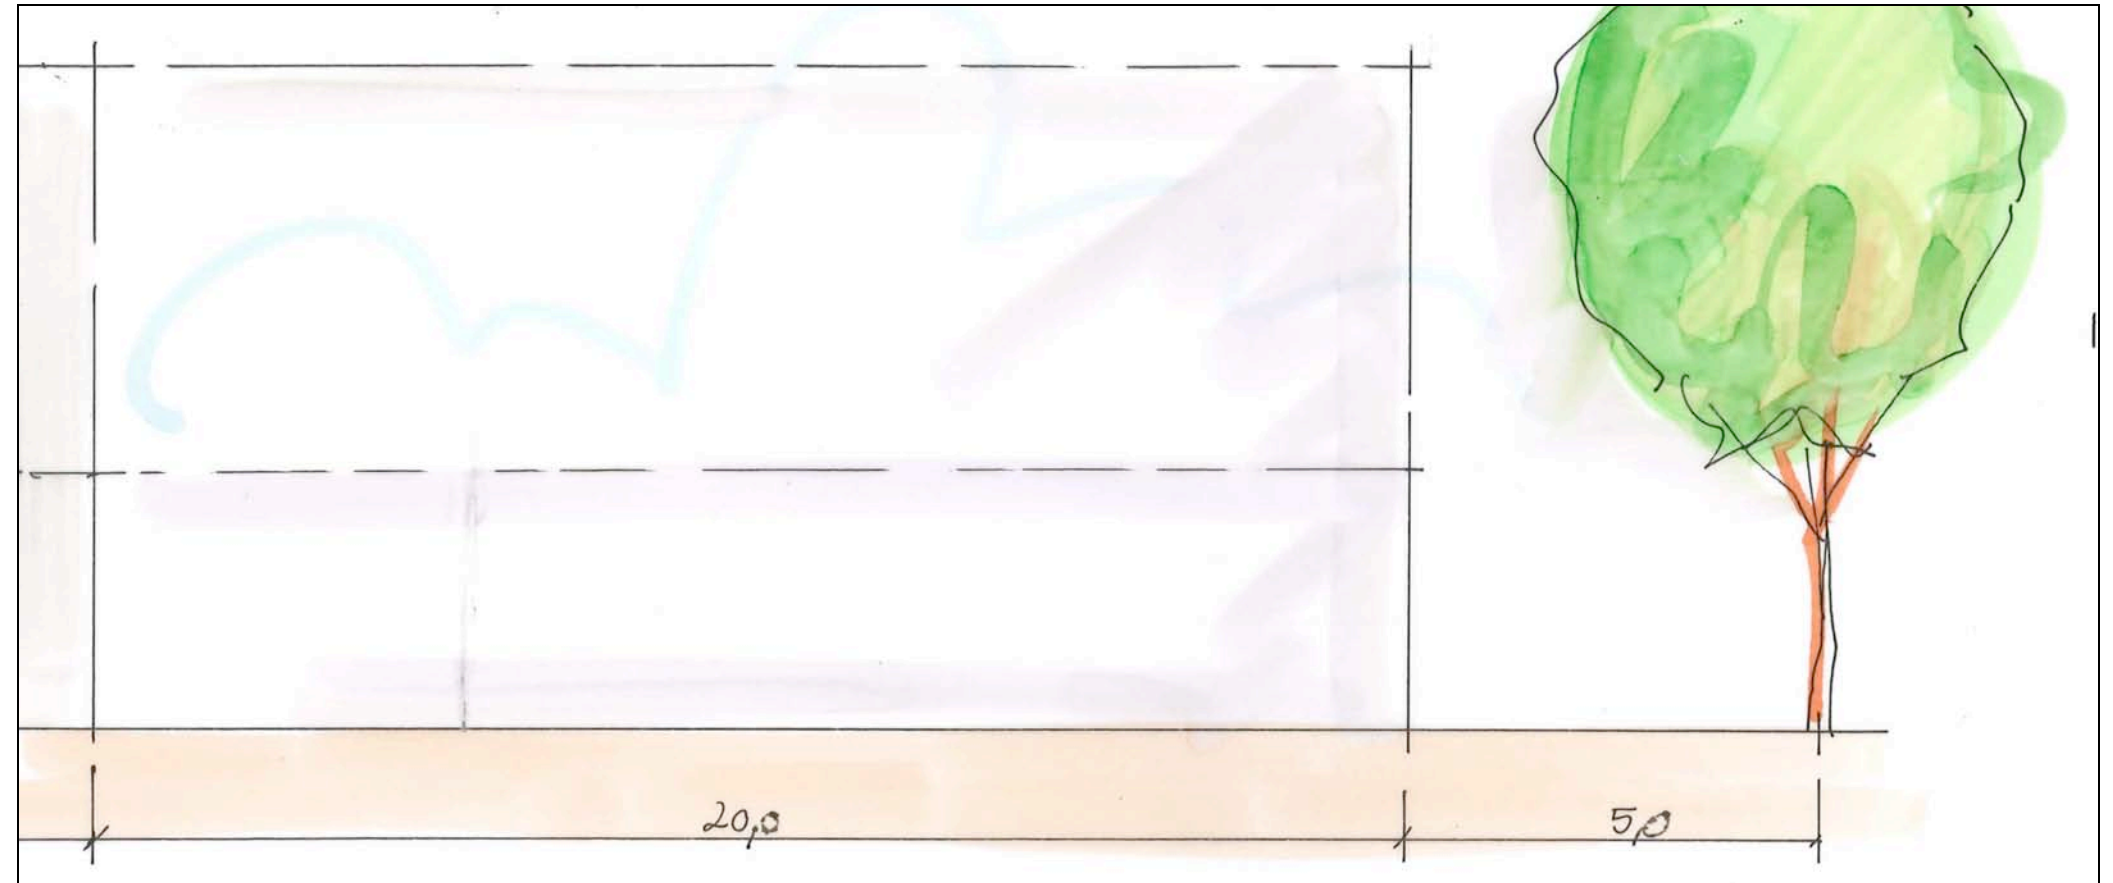

doorsnede 3 zuidoostkant

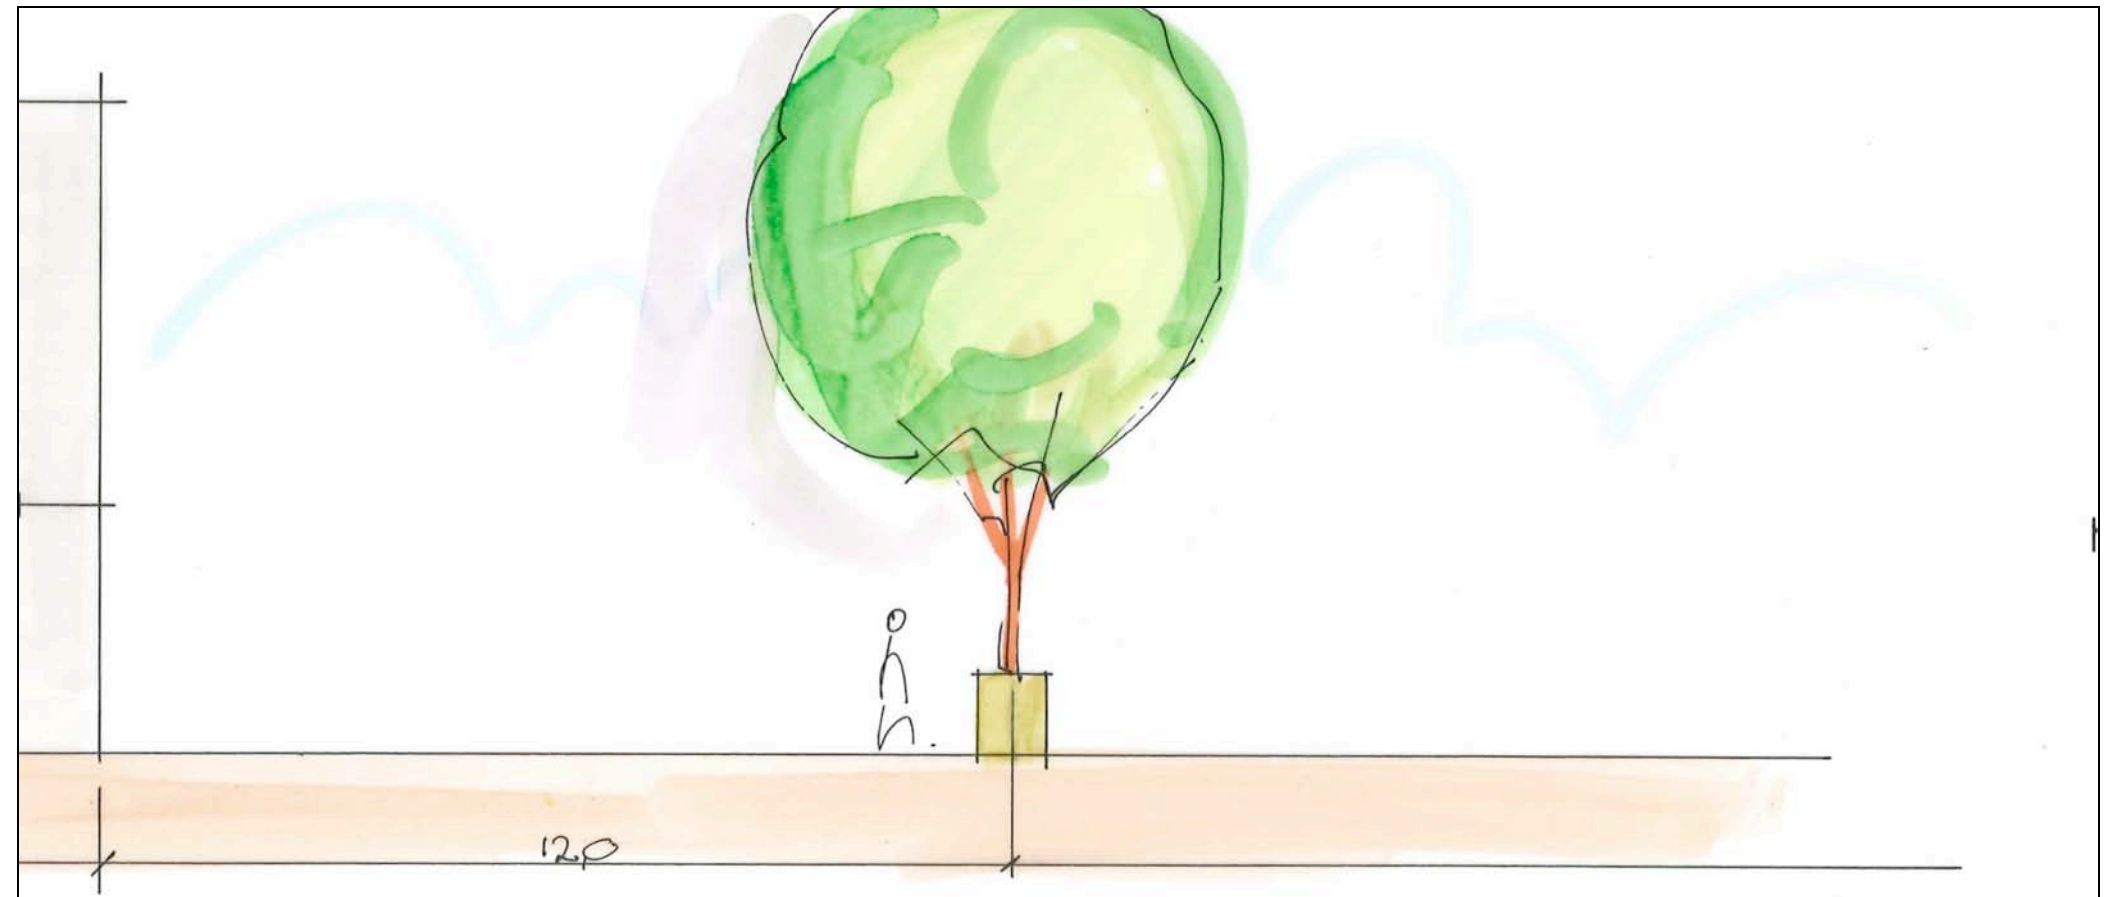

doorsnede 4 noordwestkant

Landschappelijke inpassing 'Karreveld'
Karreveld 10, Roggel - PNR 6089NC10-051113/031213

PLANTLIJST

Aan te planten soorten, de omvang bij aanplant en plantverbanden zijn vastgelegd in de lijst rechts.

<i>Omvang bij aanplant</i>		H1	B1	B2	S1	S2	B3	B4
Code		80/100	16/18	16/18	60/80	60/80	12/14	12/14
Plantverband		4 p/m	st	st	150x150	150x150	st	st
Omvang van het element		230 m	21st	18 st	2550 m2	665 m2	21 st	21 st
Acer campestre	veldesdoorn				50	25		
Acer pseudoplatanus	esdoorn							
Aesculus hippocastanum	paardekastanje							
Alnus glutinosa	zwarte els							
Alnus incana	witte els				50			
Amelanchier lamarckii	drents krenteboompje				50	50		
Betula pendula	ruwe berk							
Betula pubescens	zachte berk				50			
Carpinus betulus	haagbeuk			18			21	21
Castanea sativa	tamme kastanje							
Cornus mas	kornoelje, gele							
Cornus sanguinea	kornoelje, rode				50	25		
Corylus avellana	hazelaar				100	25		
Crateagus monogyna	meidoorn							
Euonymus europaeus	kardinaalsmuts				100	25		
Fagus sylvatica	gewone beuk	920						
Fraxinus excelsior	es				50			
Juglans regia	okkernoot				100	25		
Ligustrum vulgare	liguster							
Ilex aquifolium	hulst							
Malus	sterappeltje							
Platanus acerifolia	plataan		21					
Populus nigra	zwarte populier							
Populus tremula	ratepopulier							
Populus trichocarpa	balsempopulier							
Prunus avium	zoete kers							
Prunus padus	vogelkers				100	50		
Prunus spinosa	sleedoorn				50	25		
Quercus petraea	wintereik				50			
Quercus robur	zomereik				50			
Rhamnus catharticus	wegedoorn							
Rhamnus frangula	vuilboom				50	25		
Robinia pseudoacacia	acacia							
Rosa canina	hondsroos							
Rosa rubiginosa	egellantier roos							
Salix alba	schietwilg							
Salix aurita	geoorde wilg							
Salix caprea	boswilg							
Salix cinerea	grauwe wilg							
Salix fragilis	kraakwilg							
Sorbus aucuparia	lijsterbes				50			
Tilia cordata	winterlinde							
Tilia platyphyllos	zomerlinde							
Viburnum opulus	gelderse roos				50	20		
Totaal		920	21	18	1000	295	21	21