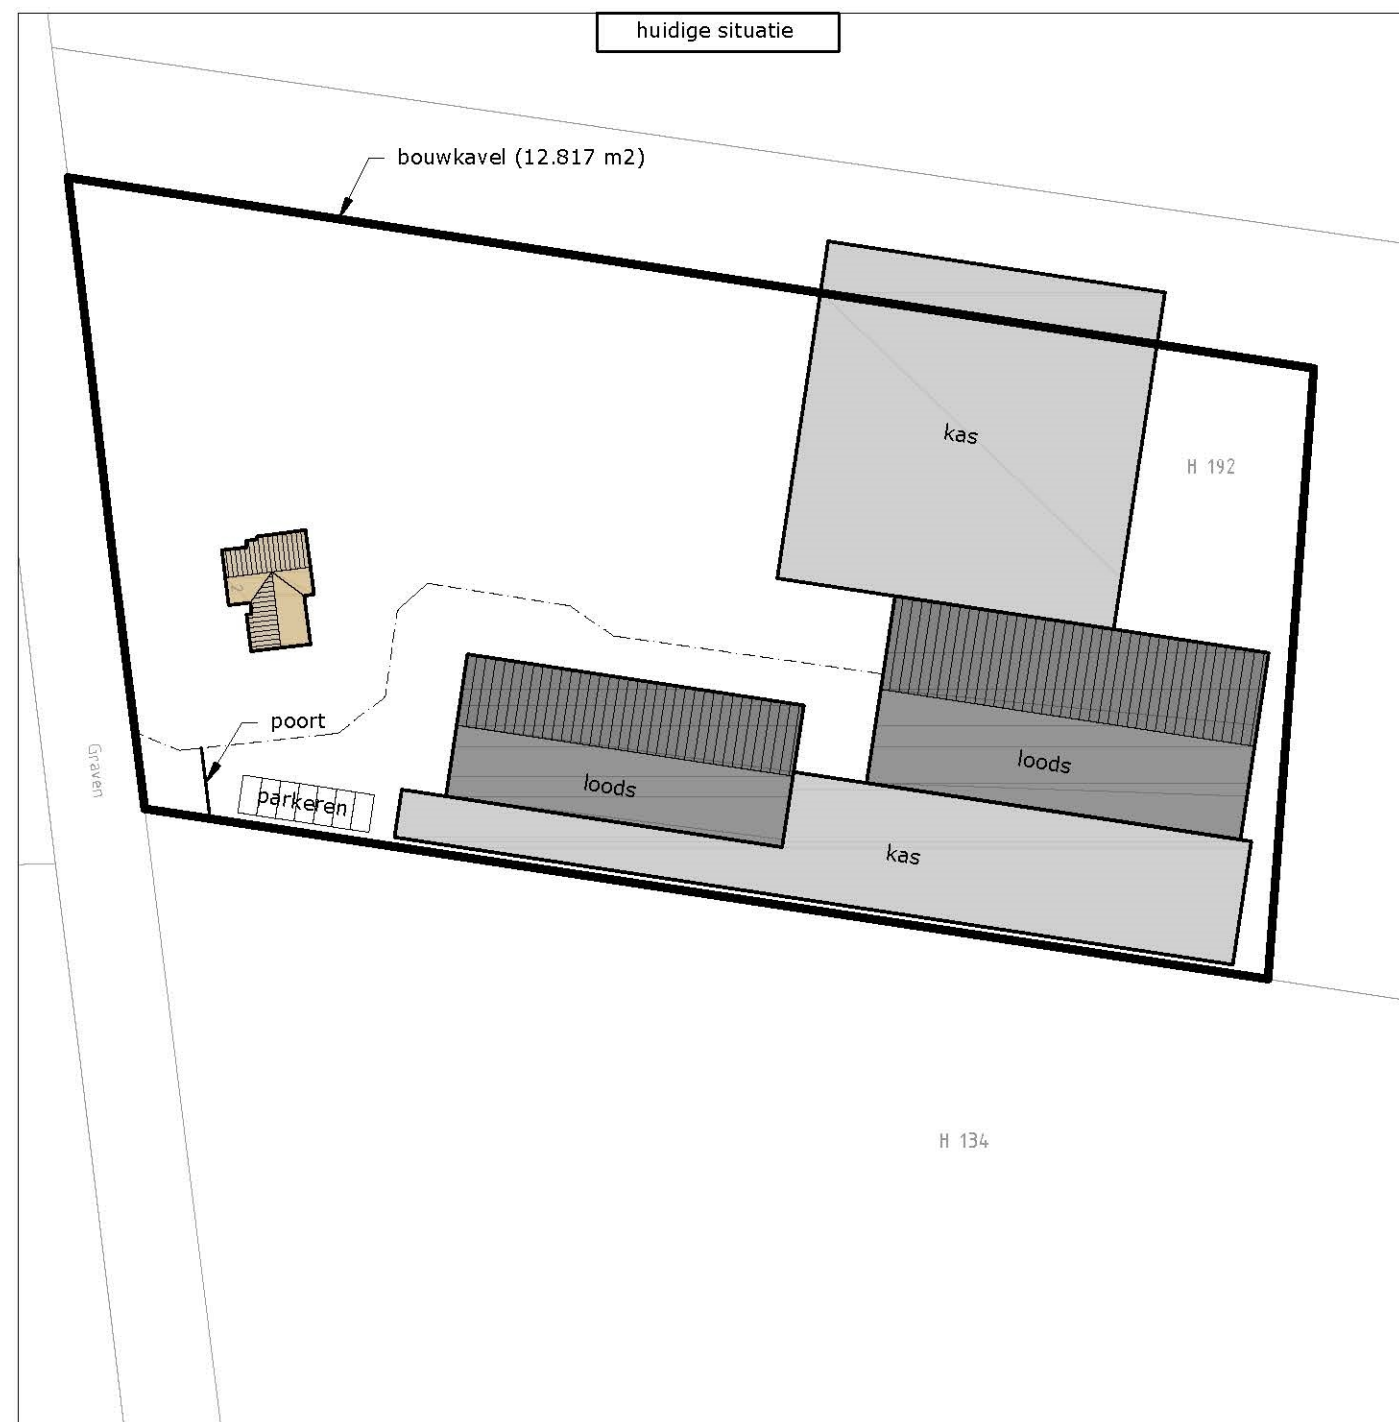


Schaal: 1:1000
 Gemeente: Leudal
 Sectie: H
 Nummer: 134, 192

 Kerkstraat 2 6095 BE Baexem tel.: 0475-459260 www.aelmans.com  			
Onderwerp	Situatietekening		Bladnr: S01
Project	Aanpassing bouwvlak		
Opdrachtgever	Mts. Kuijpers		
Adres	Graven 2	Projectleider	J. van Selst
Woonplaats	6086 RA Neer	Projectnummer	M155280
Telefoon		Schaal	
Datum	3-7-2017	Bladformaat	A3
Wijziging	12-10-2017	Getekend	RS