




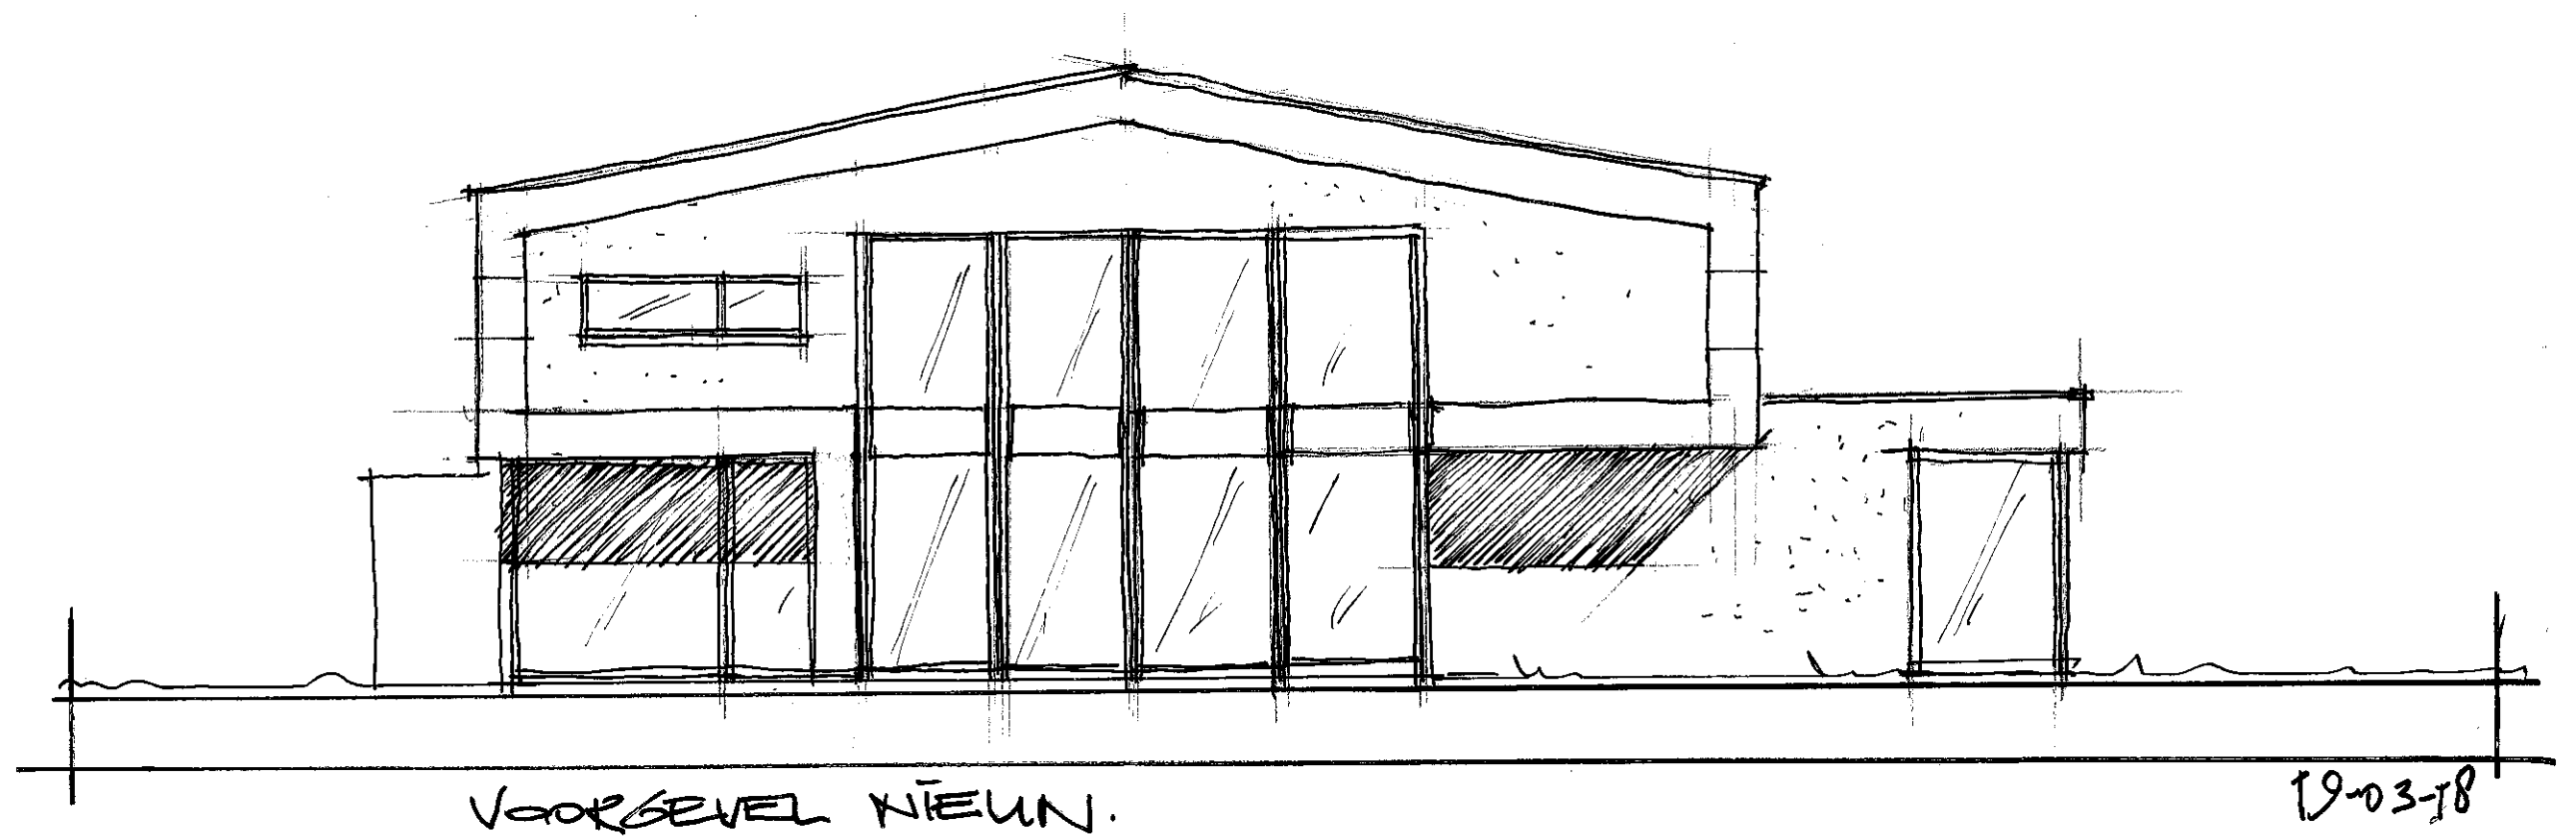


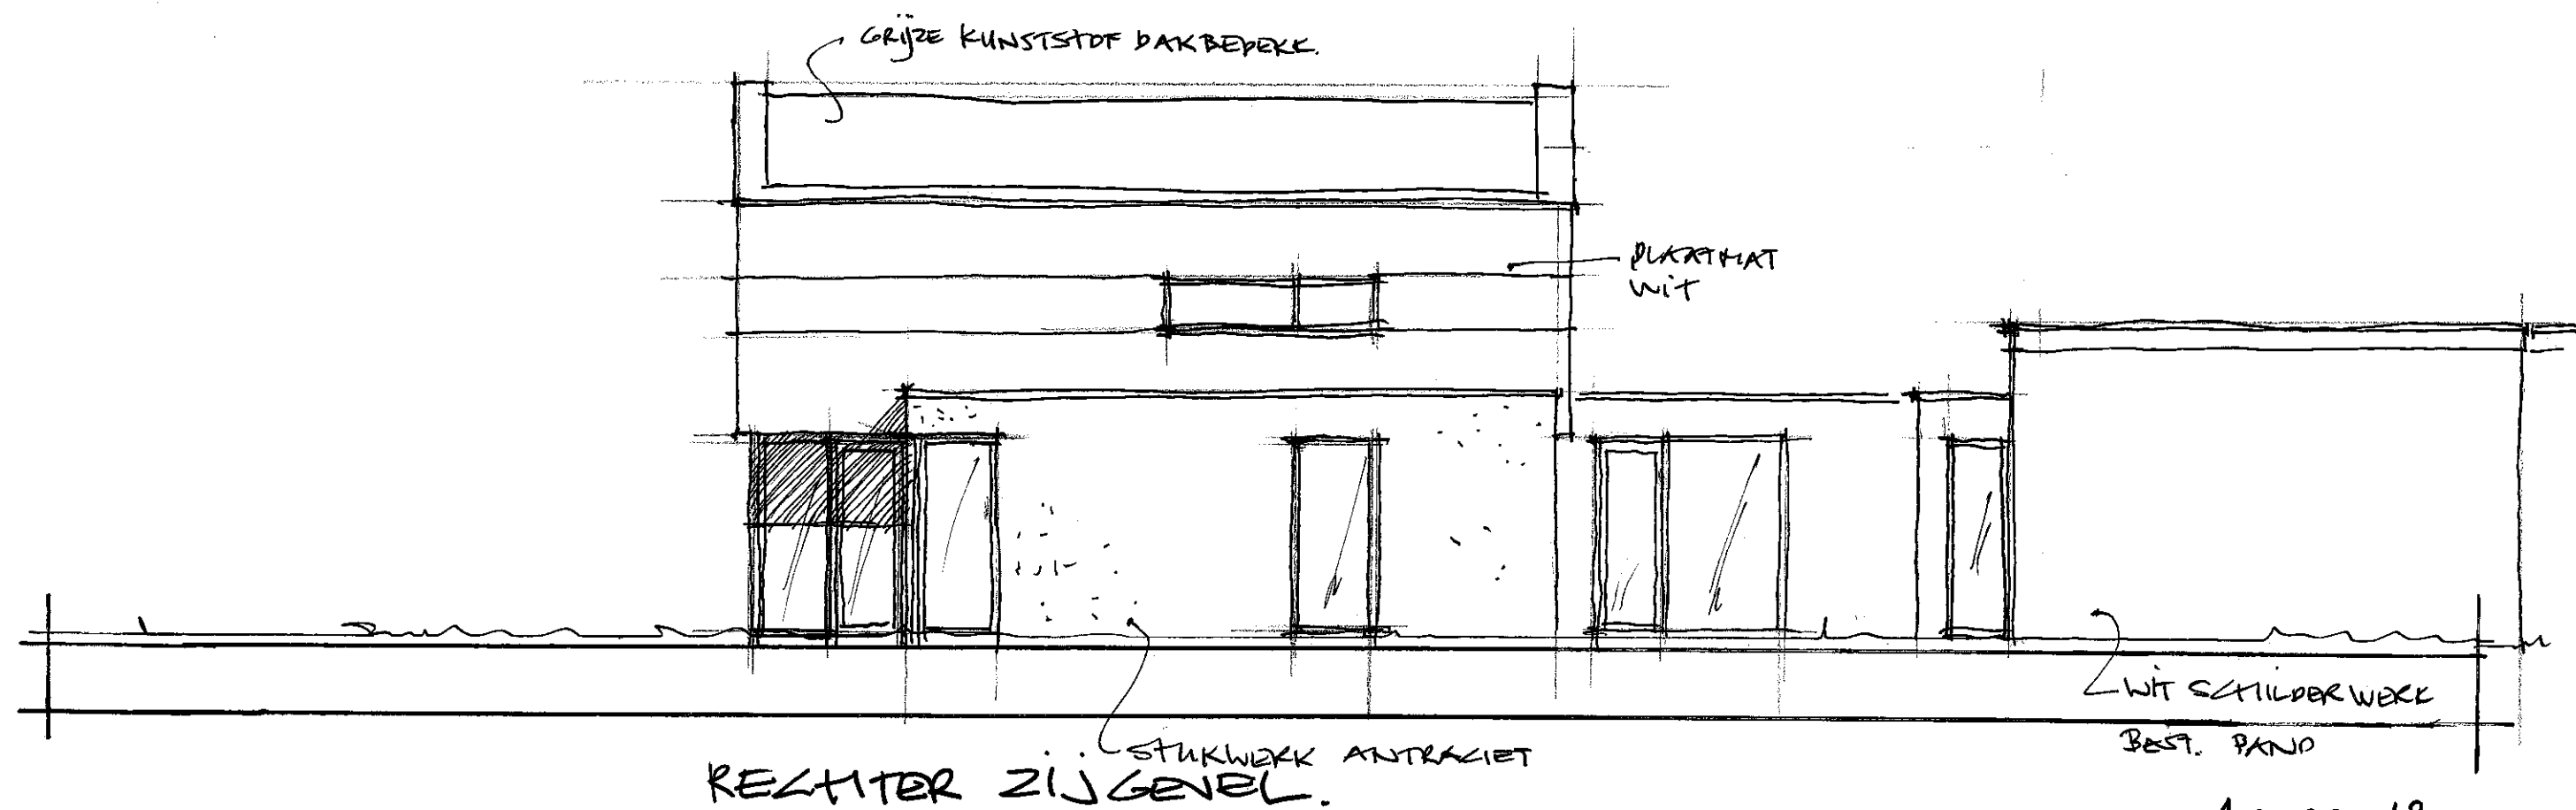

A9-03-18

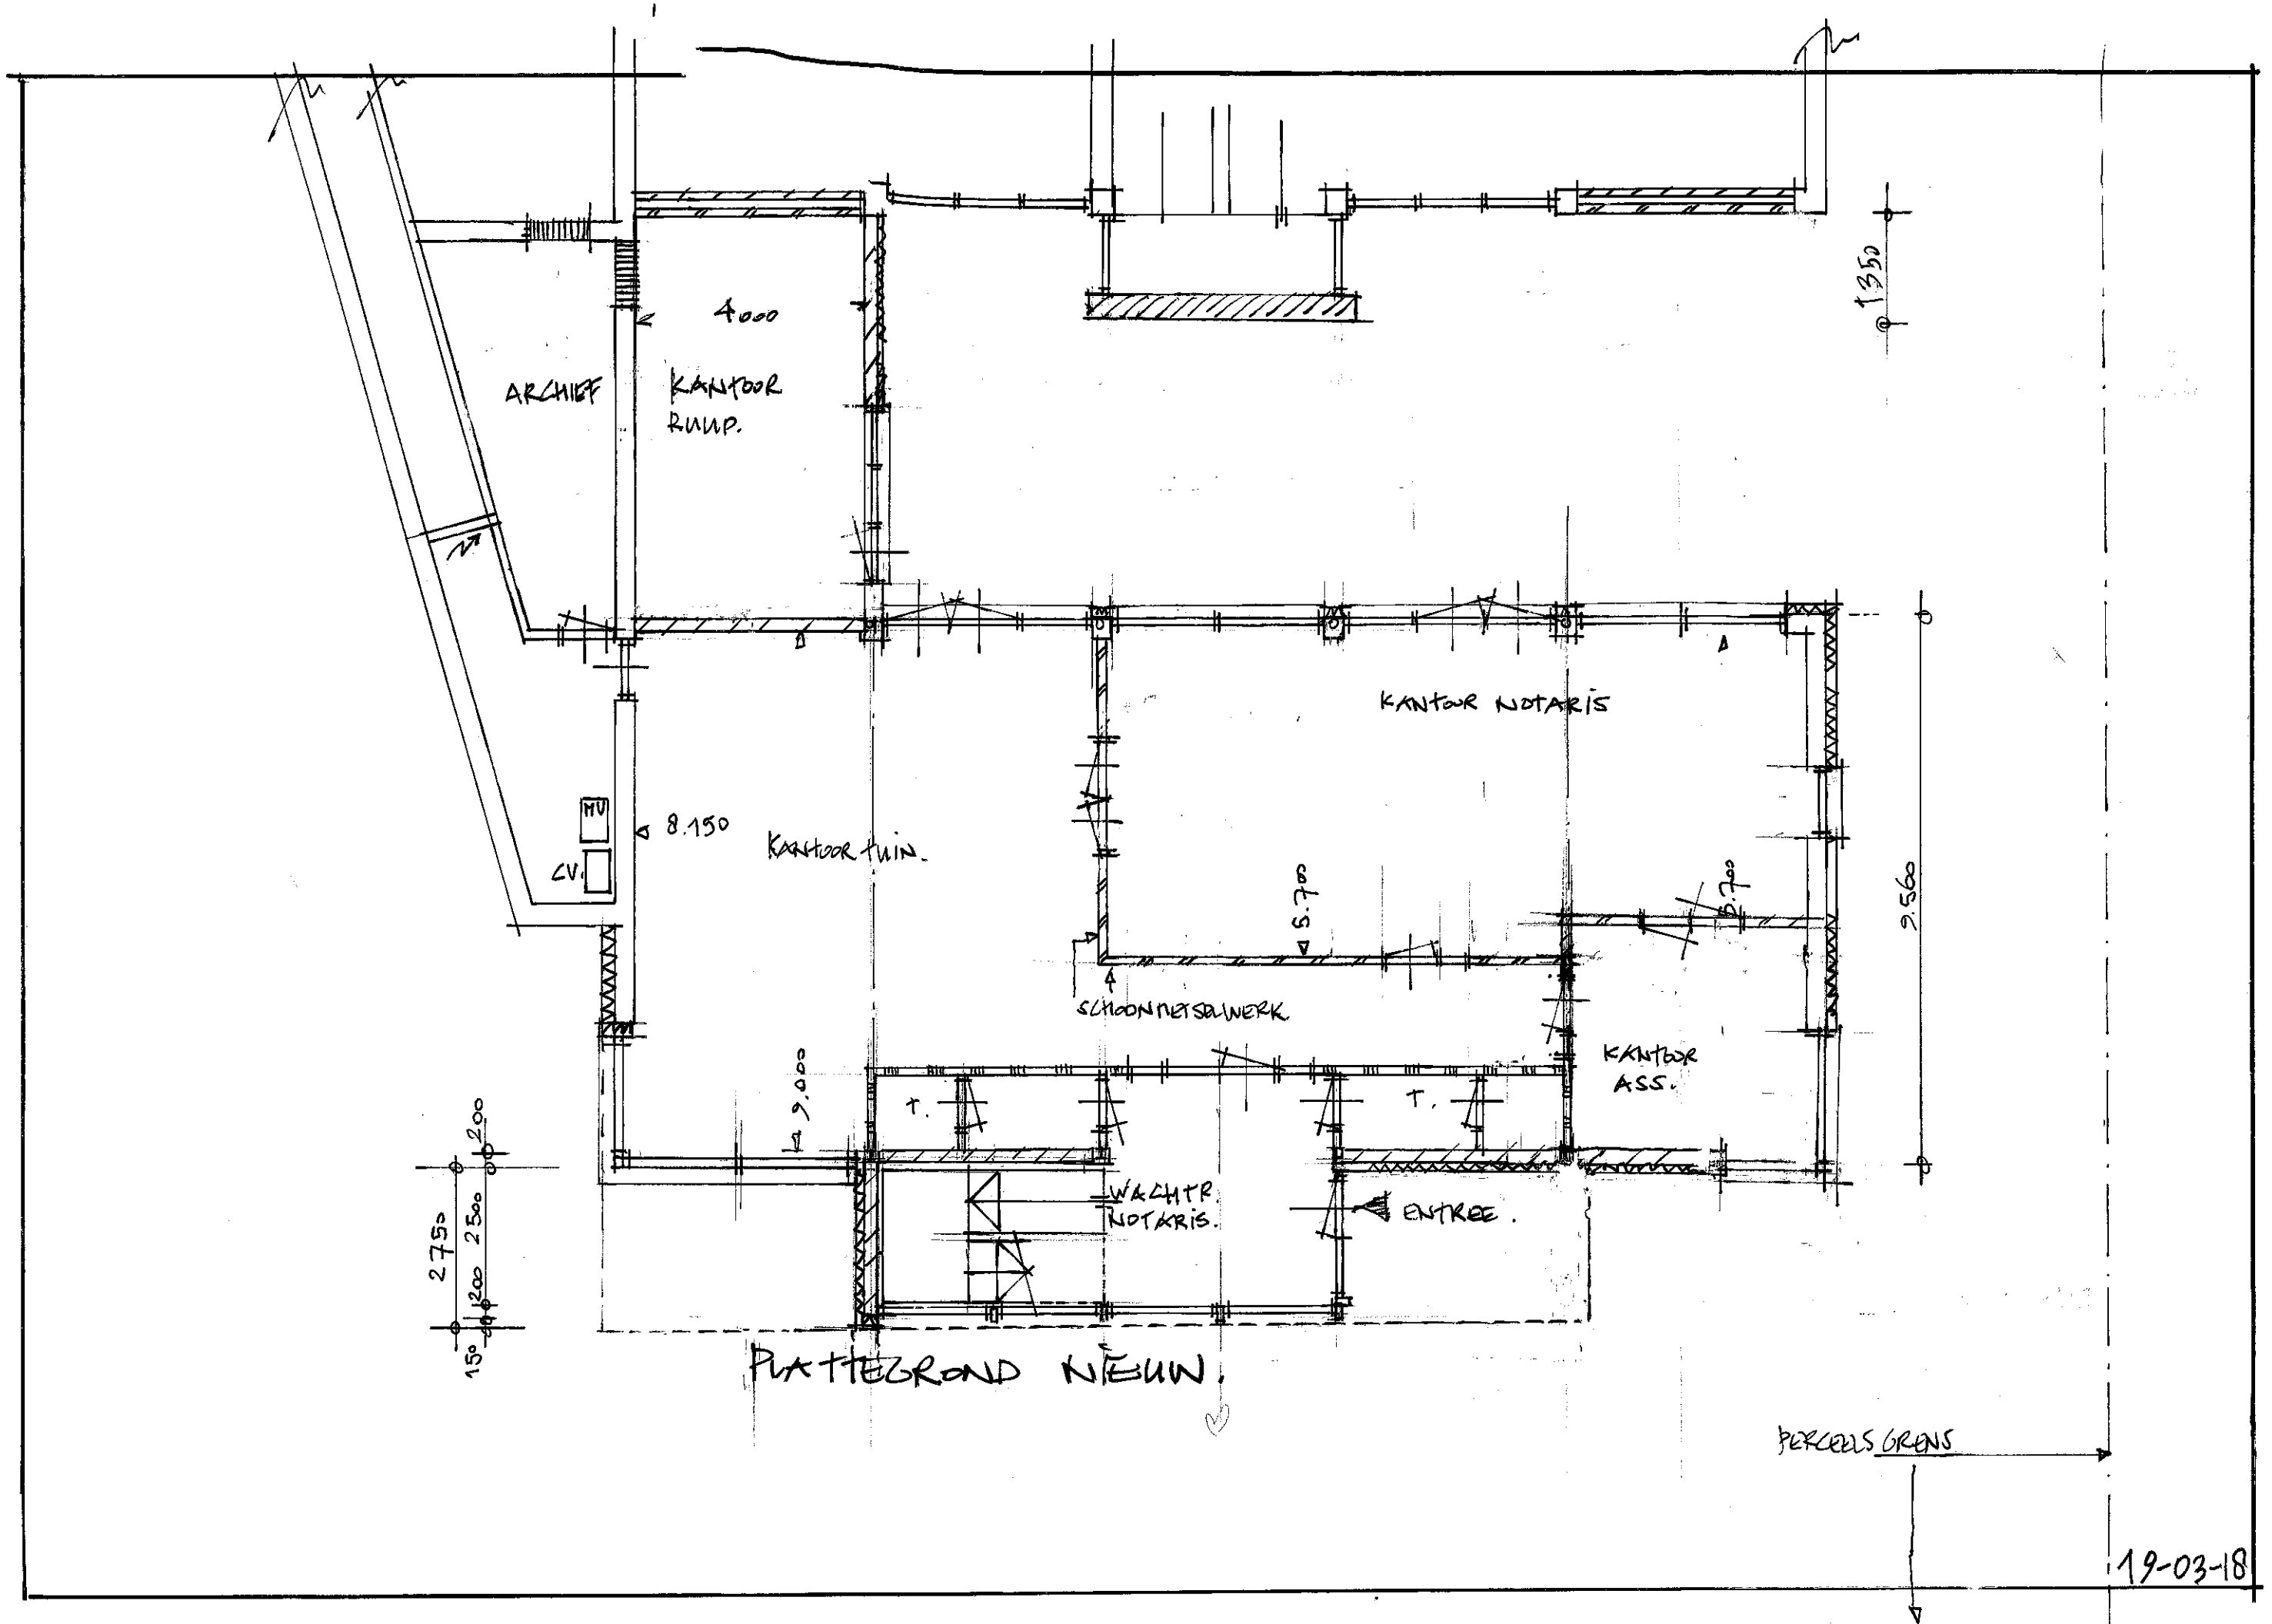

fest.
PLAT.DKK.

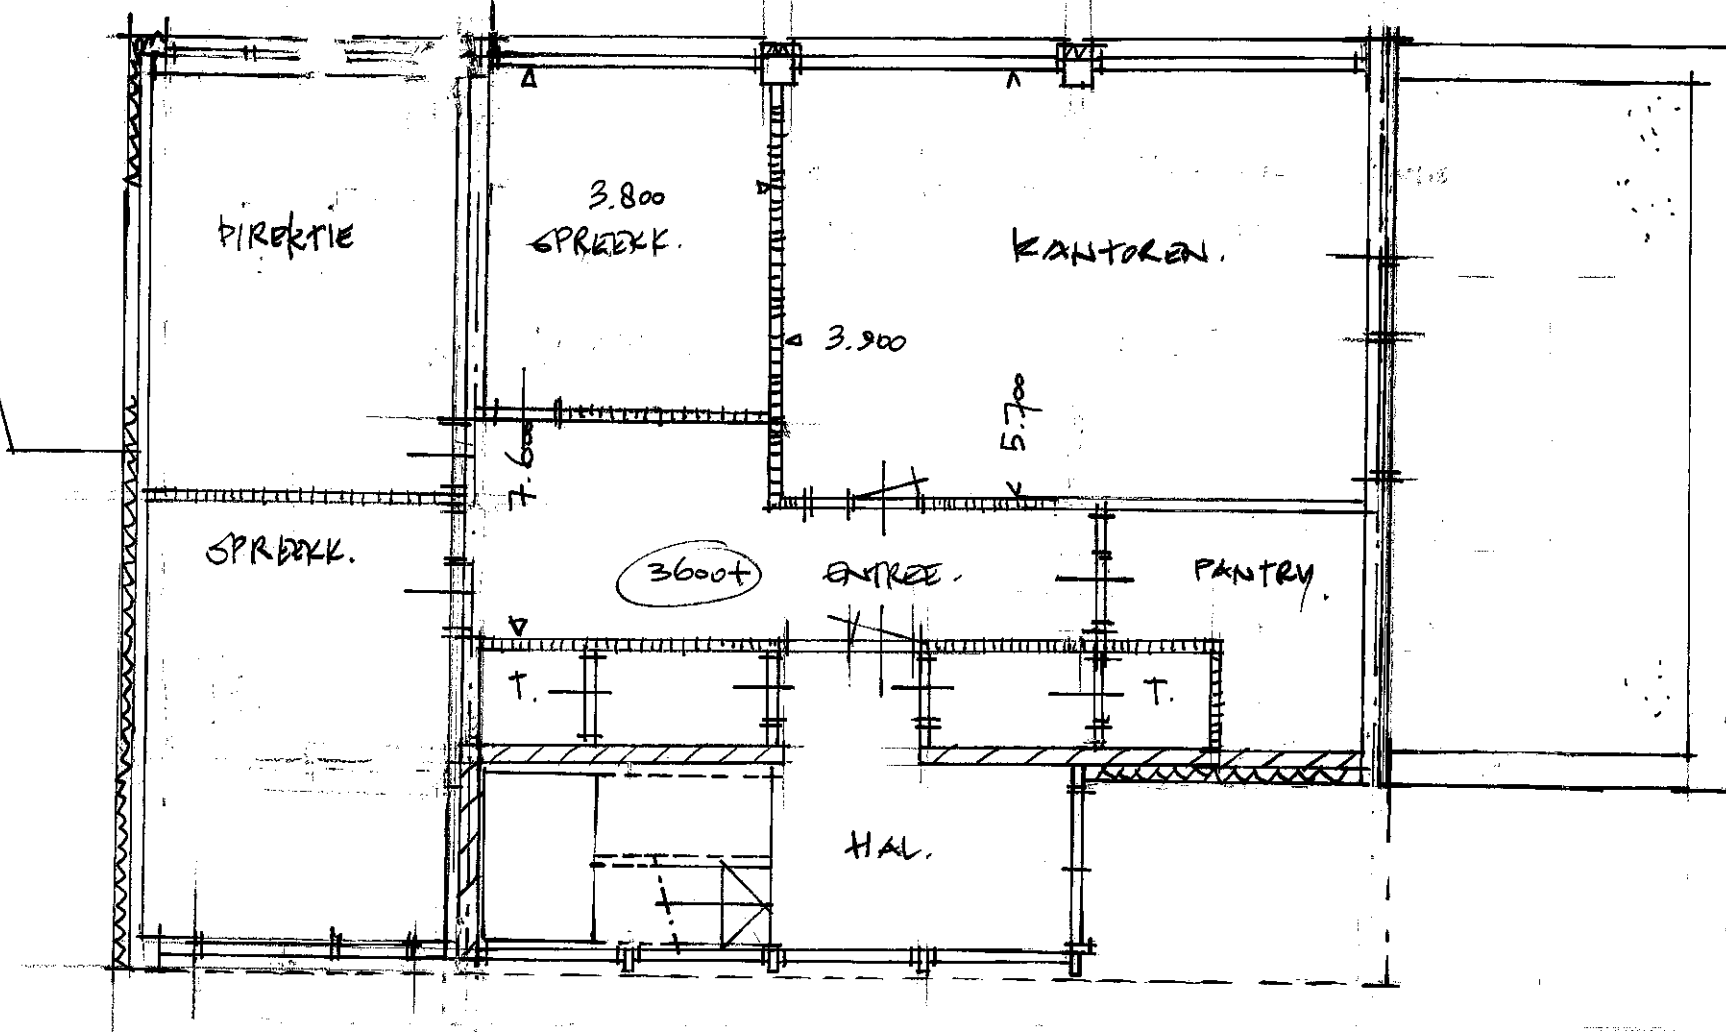

VERDIEPING NIEUW.

19-03-18.