


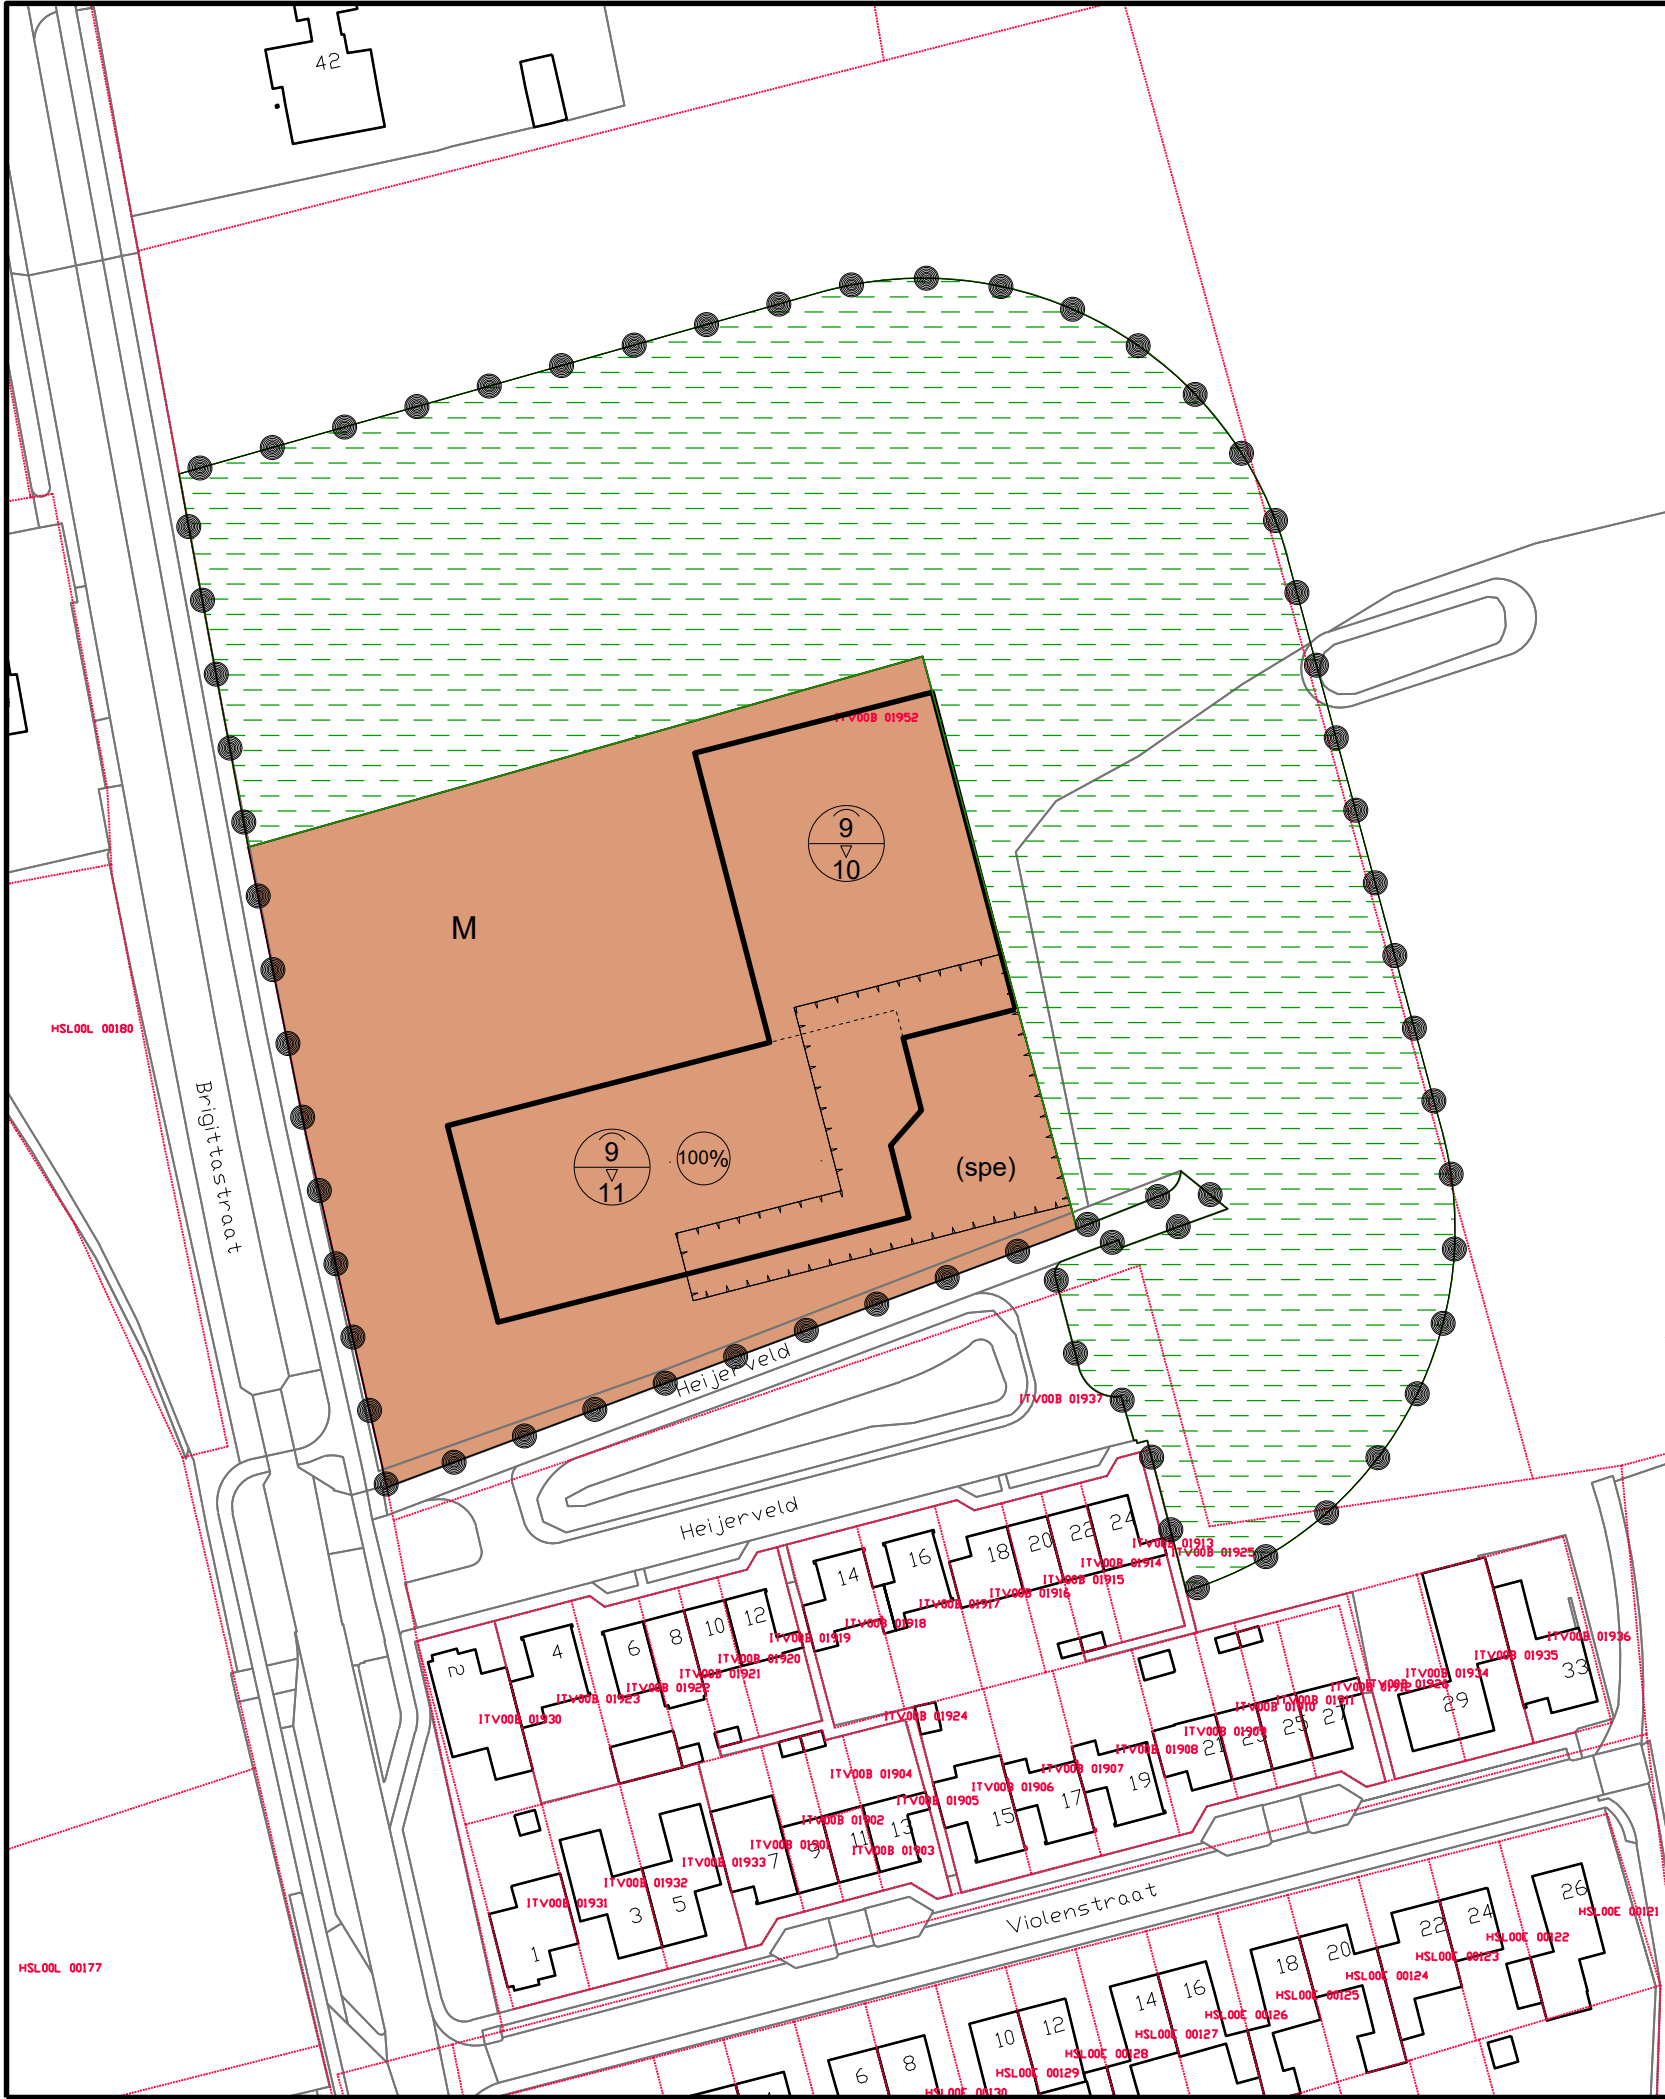

LEGENDA

Plangebied

grens plangebied

Enkelbestemmingen

M Maatschappelijk

Gebiedsaanduidingen

milieuzone - spuitvrije zone

Functioneaanduidingen

(spe) speelterrein

Bouwvlakken

bouwvlak

Maatvoeringen

100% maximum bebouwingspercentage (%)

9/11 maximum goothoogte (m)
maximum bouwhoogte (m)



	05-10-2022	-	JLE	-	BZ	-	BZ	-
Versie	Datum	Omschrijving	Opsteller	Par.	Verificatie	Par.	Validatie	Par.

Bestemmingsplan 'Kindcentrum Leudal West'

Onderdeel

Verbeelding

NL.IMRO.1640.BP21ItHeijerveld-VG01

Herten
Schoolstraat 8, 6049 BN Herten
Postbus 14, 6040 AA Roermond

Opdrachtgever

Gemeente Leudal

's-Hertogenbosch
Hambakenwetering 5-J, 5231 DD 's-Hertogenbosch
Postbus 2309, 5202 CH 's-Hertogenbosch

088 - 3366333
info@kragten.nl
www.kragten.nl

Fase

Vastgesteld

Projectnummer

LEU214-0001

Formaat

A3

Tekeningnummer

2021-1149

Schaal

1: 1000

Behorende bij doc. nr.

