



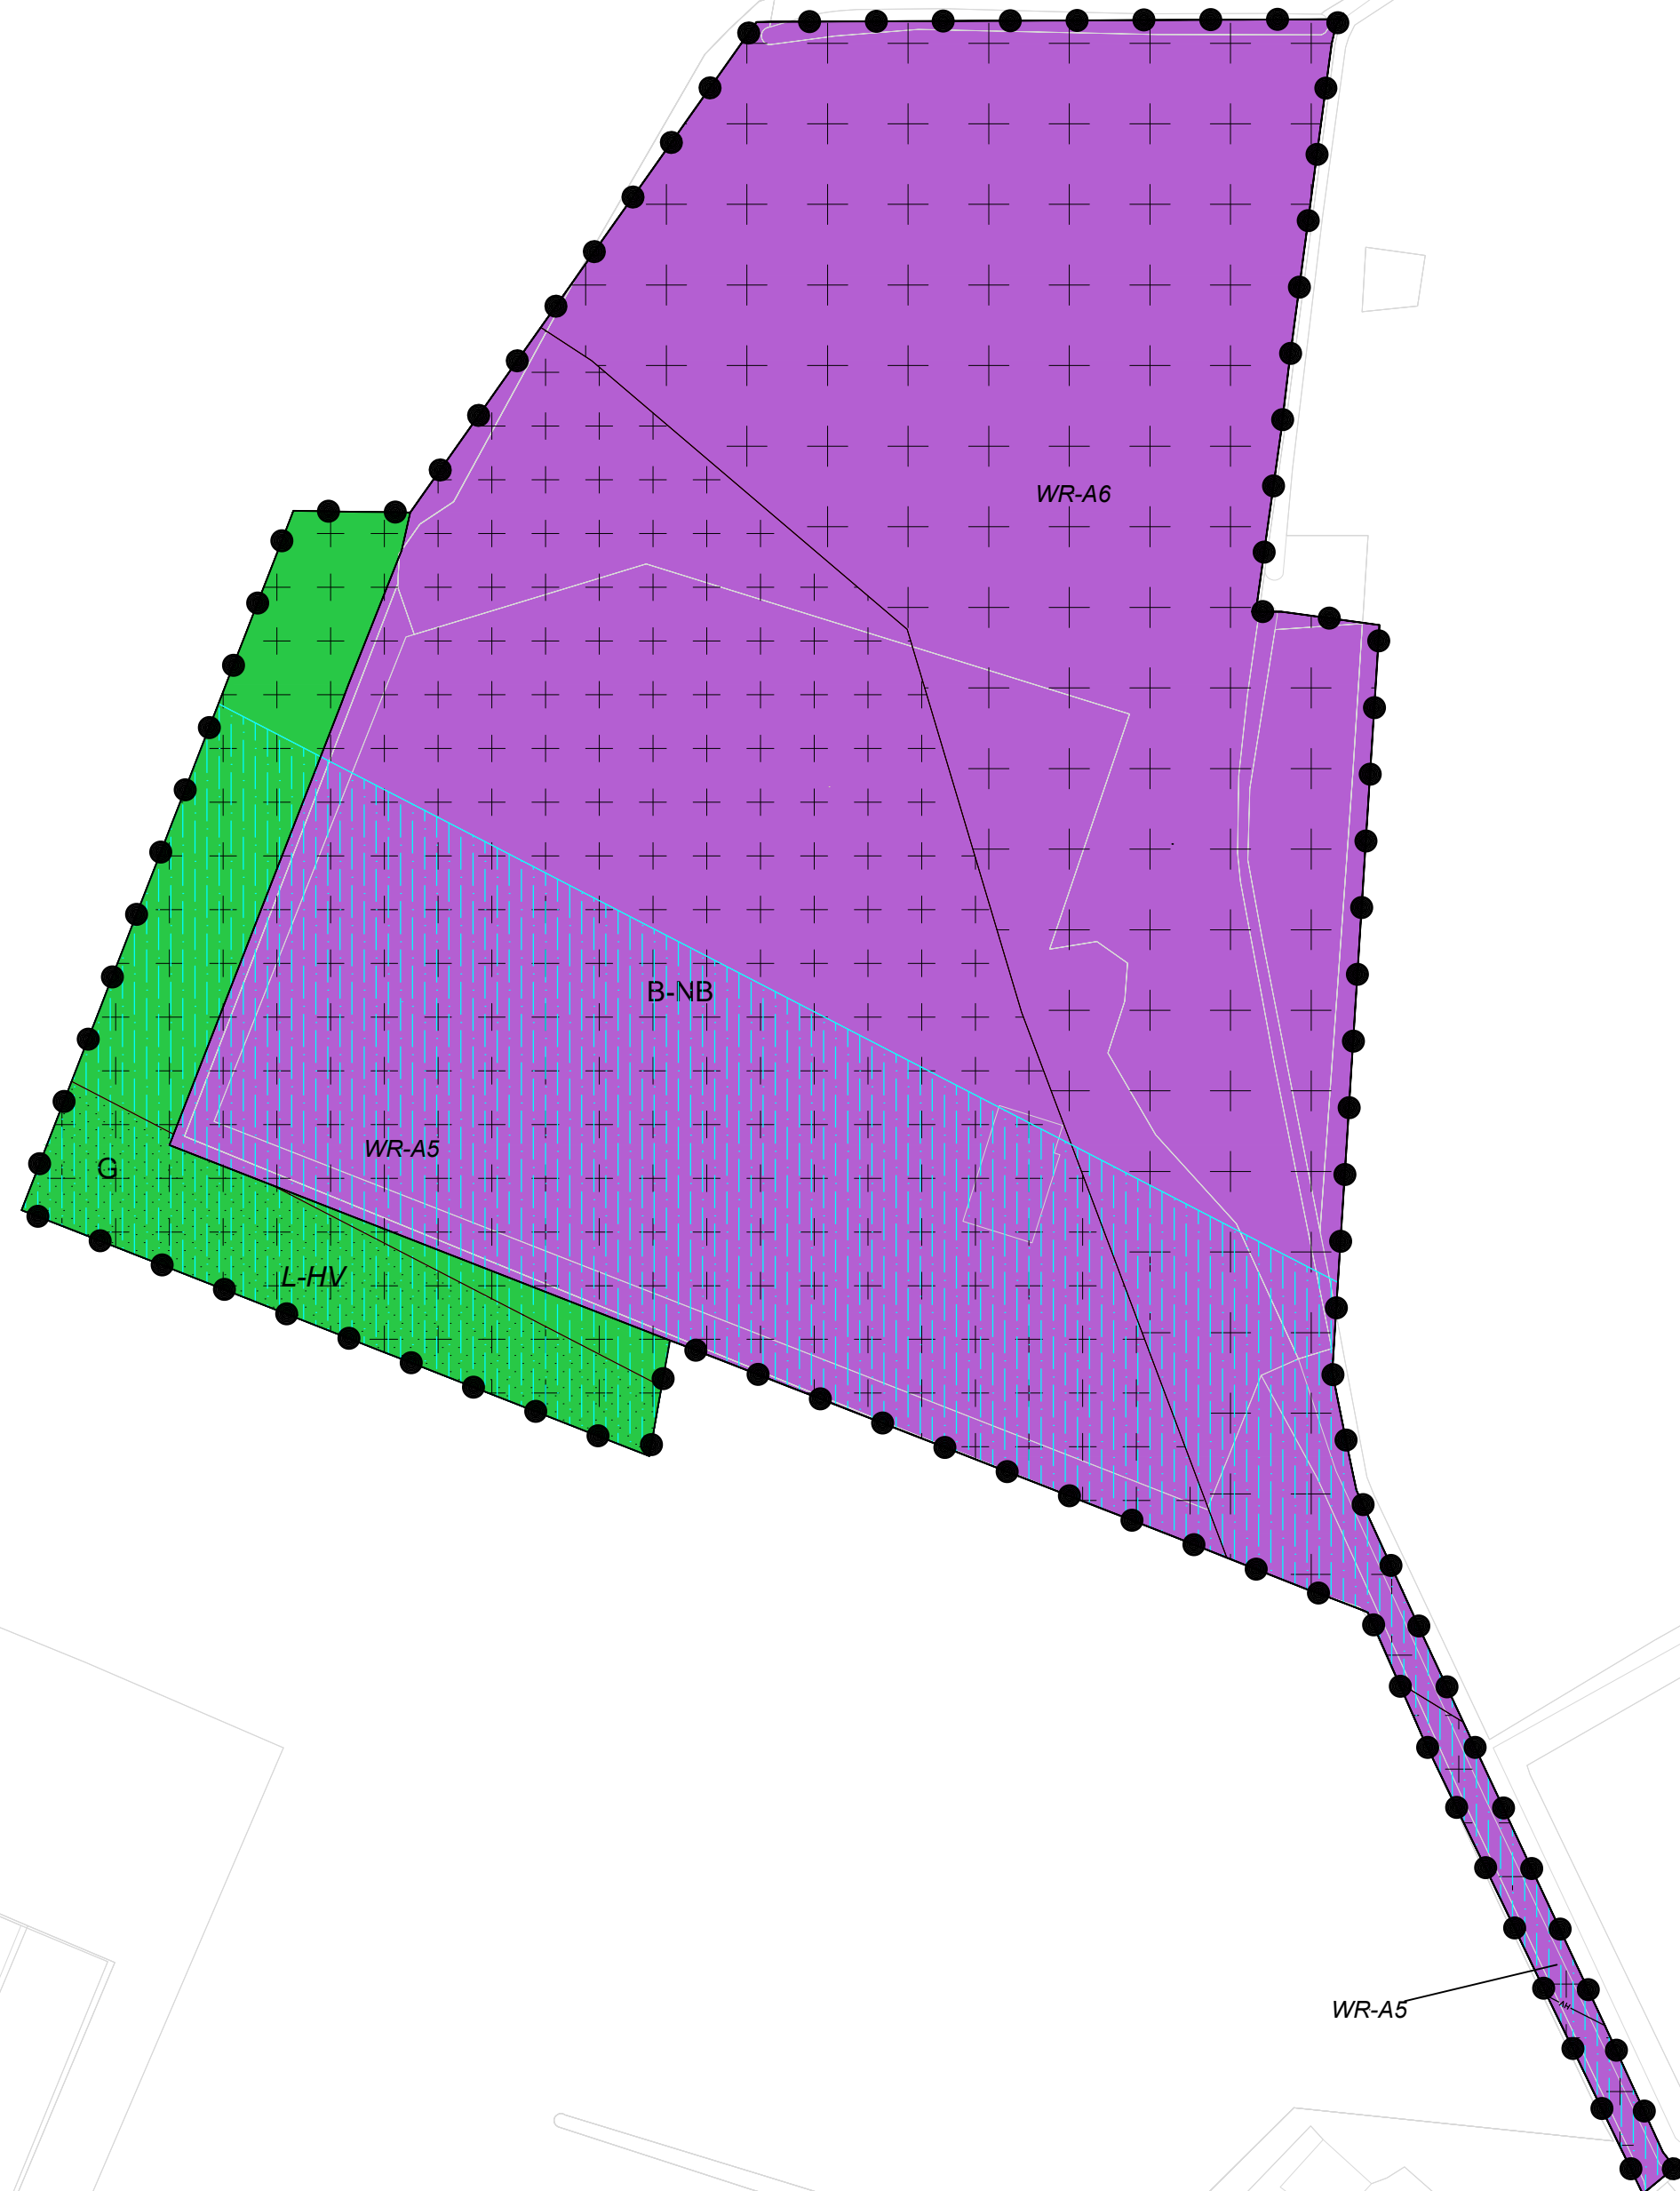

Legenda

Plangebied

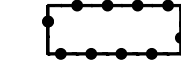

Enkelbestemmingen

B-NB Bedrijf - Nutsbedrijf

G Groen

Dubbelbestemmingen

L-HV Leiding - Hoogspanningsverbinding

WR-A5 Waarde - Archeologie 5

WR-A6 Waarde - Archeologie 6

Gebiedsaanduidingen

vrijwaringszone - hoogspanningsverbinding

Bouwvlakken


bouwvlak

Figuren

—HV— hartlijn leiding - hoogspanningsverbinding

Gemeente Leudal

Bestemmingsplan HS-station Kelpen

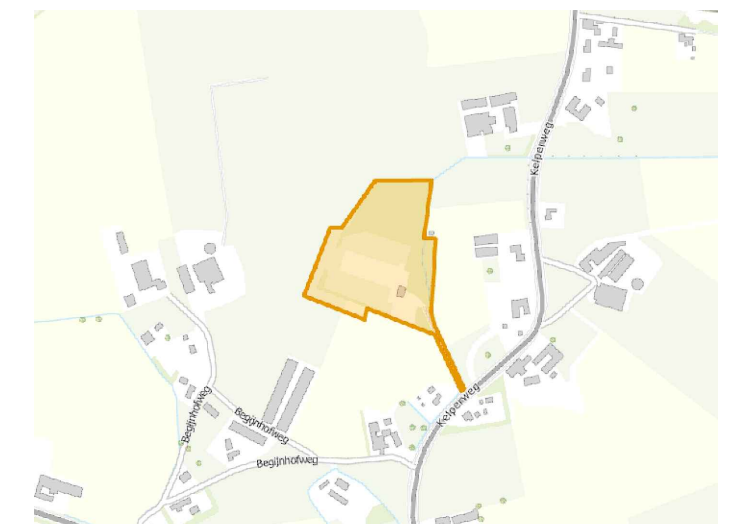

analoge verbeelding



Indieningsvorm : ontwerp

Getekend : RvdW Vastgesteld :

Datum : 29/11/2023

Schaal : 1:1000

Projectleider : SK Vestiging :

Projectnummer : IDNnummer :
30094491 NL.IMRO.1640.BP23KoHSstationK-ON01

Auteursrechten voorbehouden