


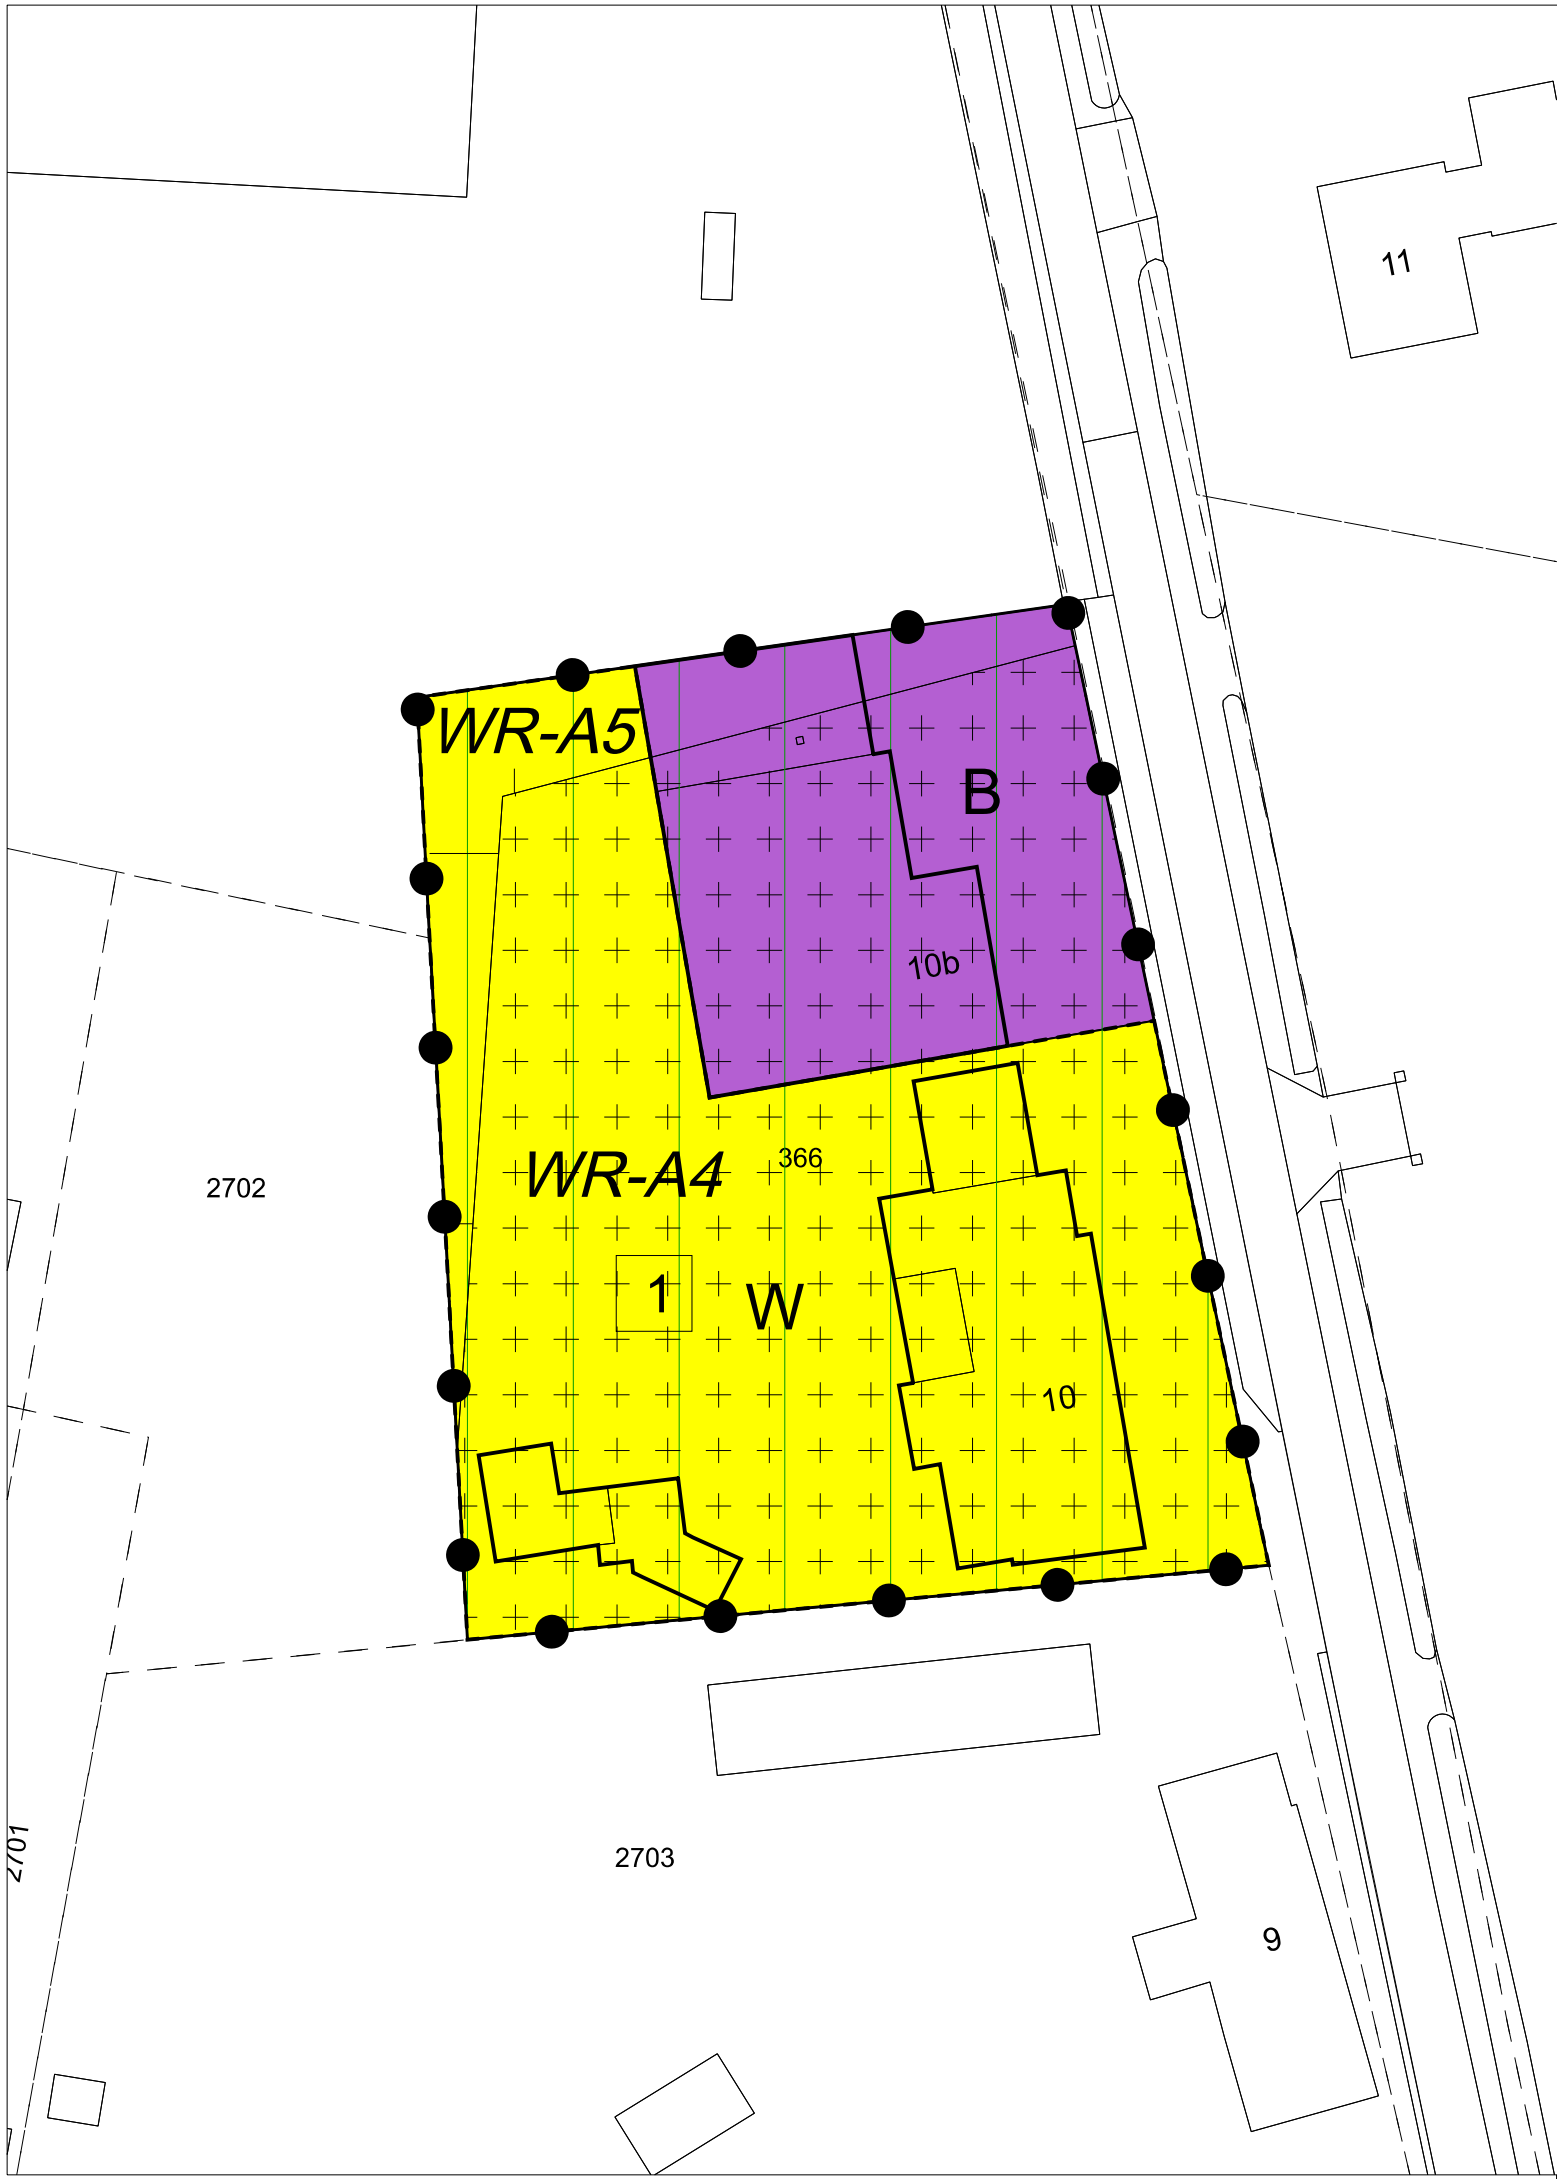

- Plangebied

Plangebiedgrens
- Bestemmingen

Bedrijf

Wonen
- Dubbelbestemmingen

Waarde - Archeologie 4

Waarde - Archeologie 5
- Gebiedsaanduidingen

milieuzone - boringsvrije zone
- Bouwvlak

bouwvlak
- Maatvoeringaanduidingen

maximum aantal wooneenheden
- Verklaringen

bestaande bebouwing en kadastrale ondergrond

Bestemmingsplan 'Grote Laak 10, Roggel'

Gemeente Leudal

NL.IMRO.1640.BP23RoGroteLaak10-ON01

projectnr. BRO:	P06786	status:	ontwerp	wijziging:	dd-mm-jjjj / tek
projectnr. TPG:	EP_RO-2006_923	concept:	02-08-2023 / IvW	wijziging:	dd-mm-jjjj / tek
schaal:	1:500	voorontwerp:	dd-mm-jjjj / tek	wijziging:	dd-mm-jjjj / tek
formaat:	A3	ontwerp:	06-12-2023 / IvW	laatste wijziging:	dd-mm-jjjj / tek
deelplan:	-	vastgesteld:	dd-mm-jjjj / tek	bestandsnaam:	{IDN-nummer}.dgn