



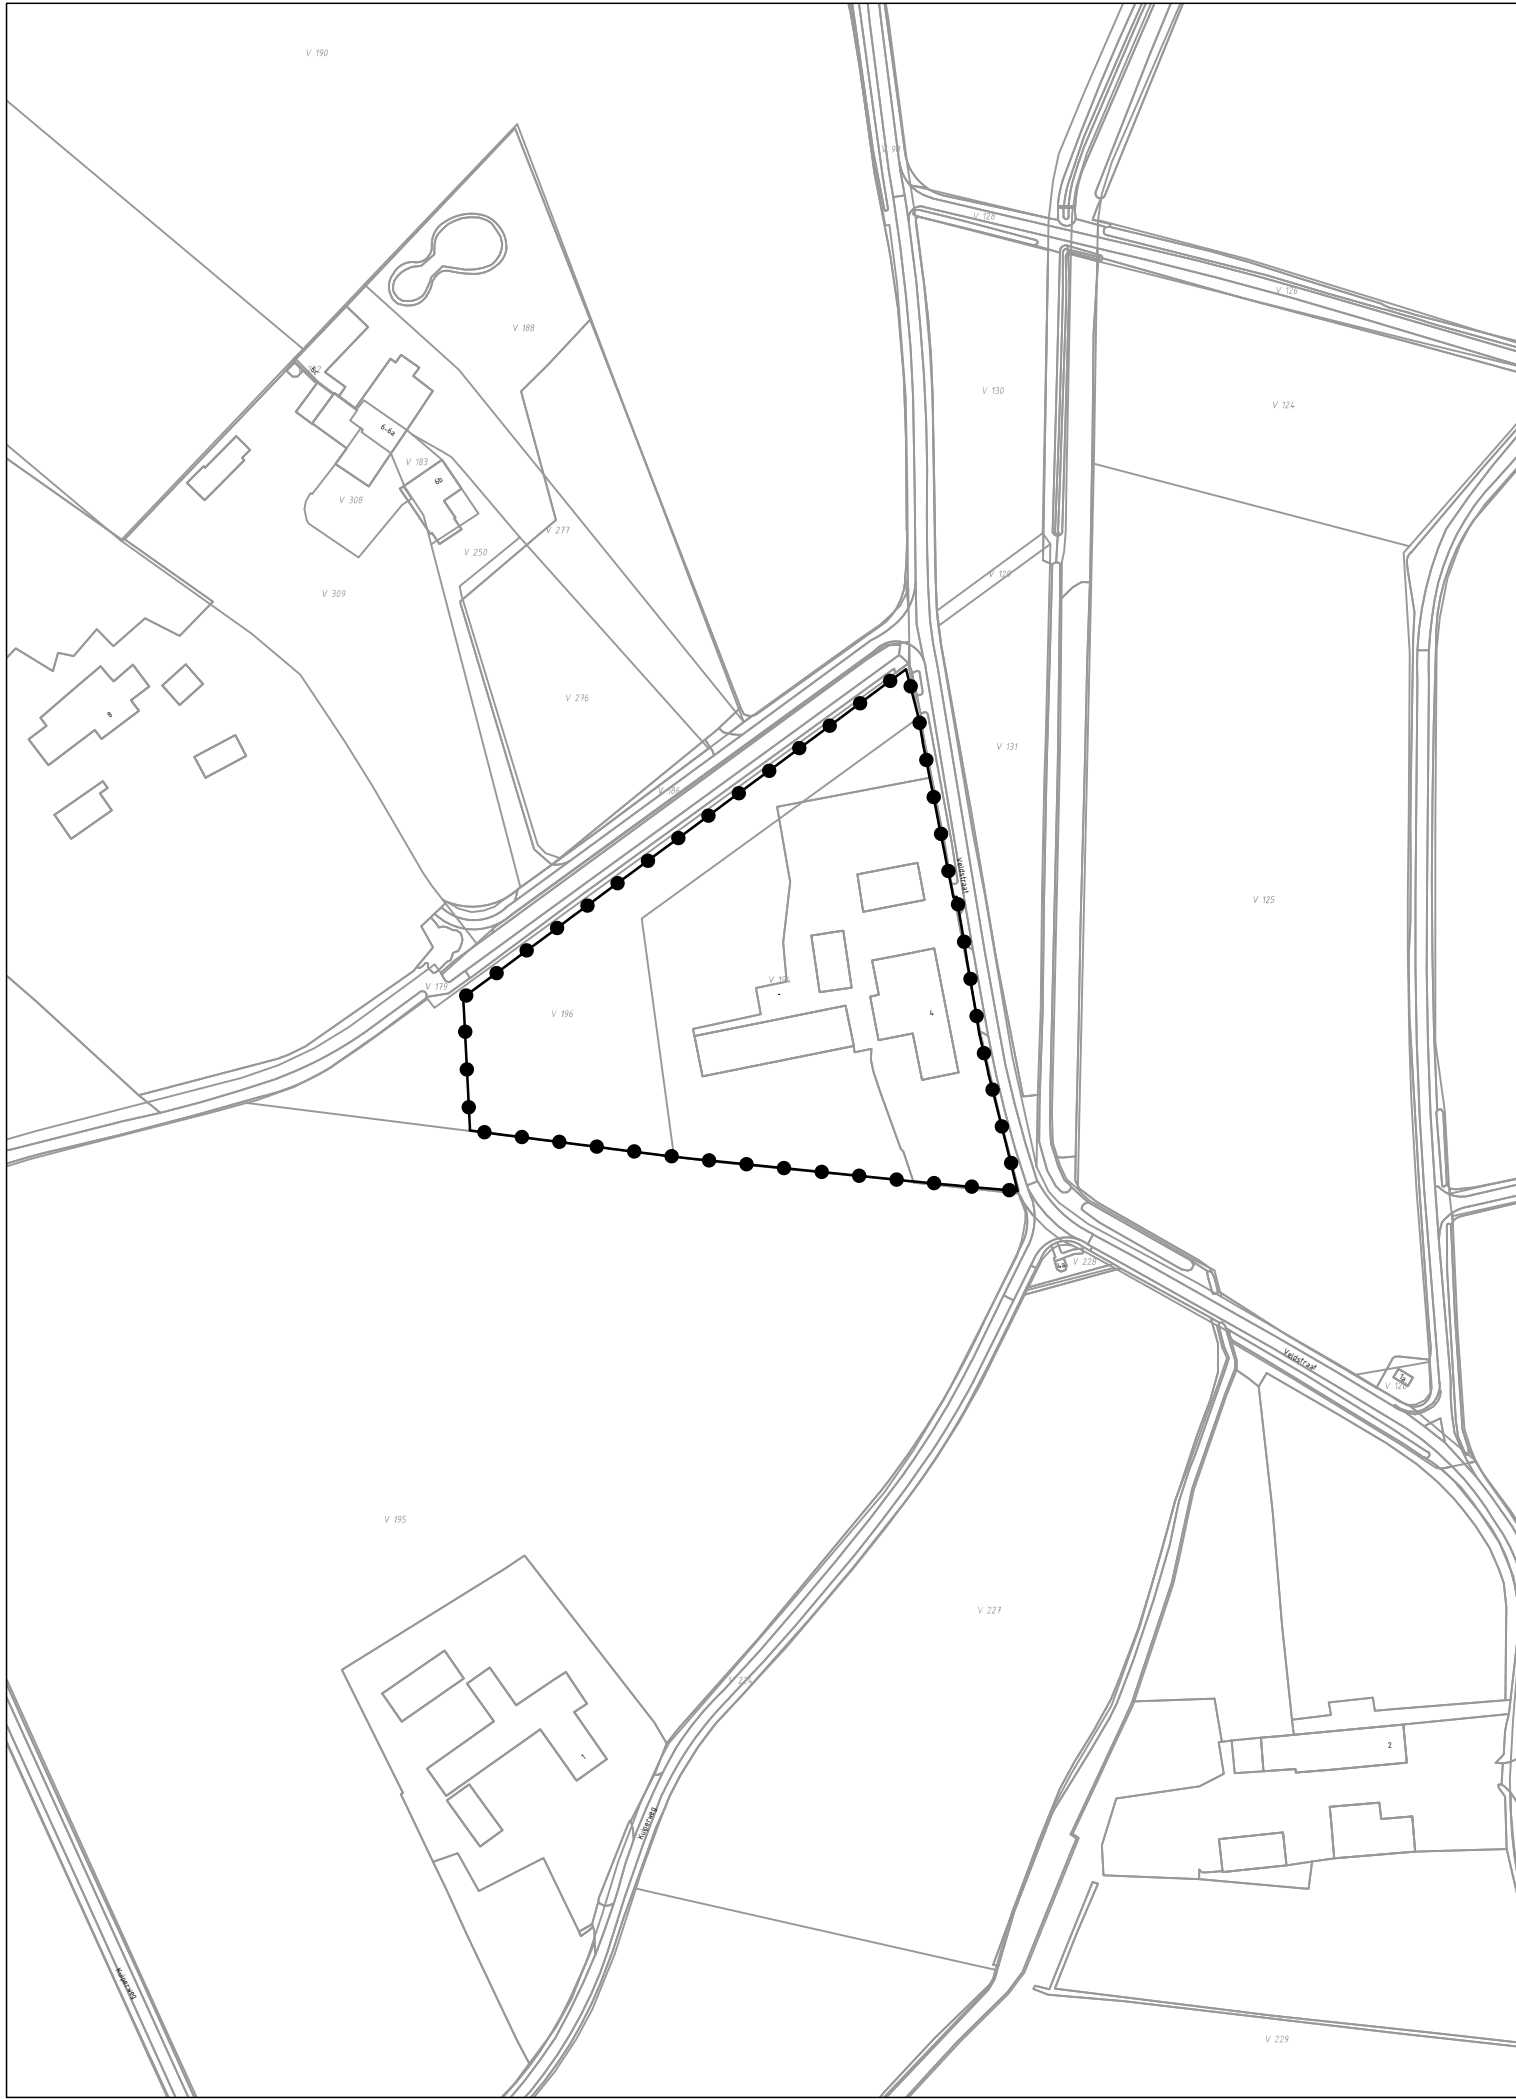

GEBIED GERECHTELIJKE UITSPRAAK

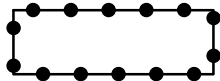


Bestemmingsplan Veldstraat 14 Grathem,
gerechtelijke uitspraak RvS 28 juni 2023

Gewijzigd : _____

Gewijzigd : _____

Bestemmingsplan Veldstraat 14 Grathem,
gerechtelijke uitspraak RvS 28 juni 2023
Gemeente Leudal

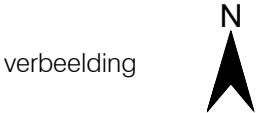

Planstatus : vastgesteld

Vastgesteld : 28 juni 2023

Datum : 21 juli 2023

Schaal : 1:2000

Projectnummer : 2020.10-02



NL.IMRO.1640.GU20GrVeldstraat4-VG01