



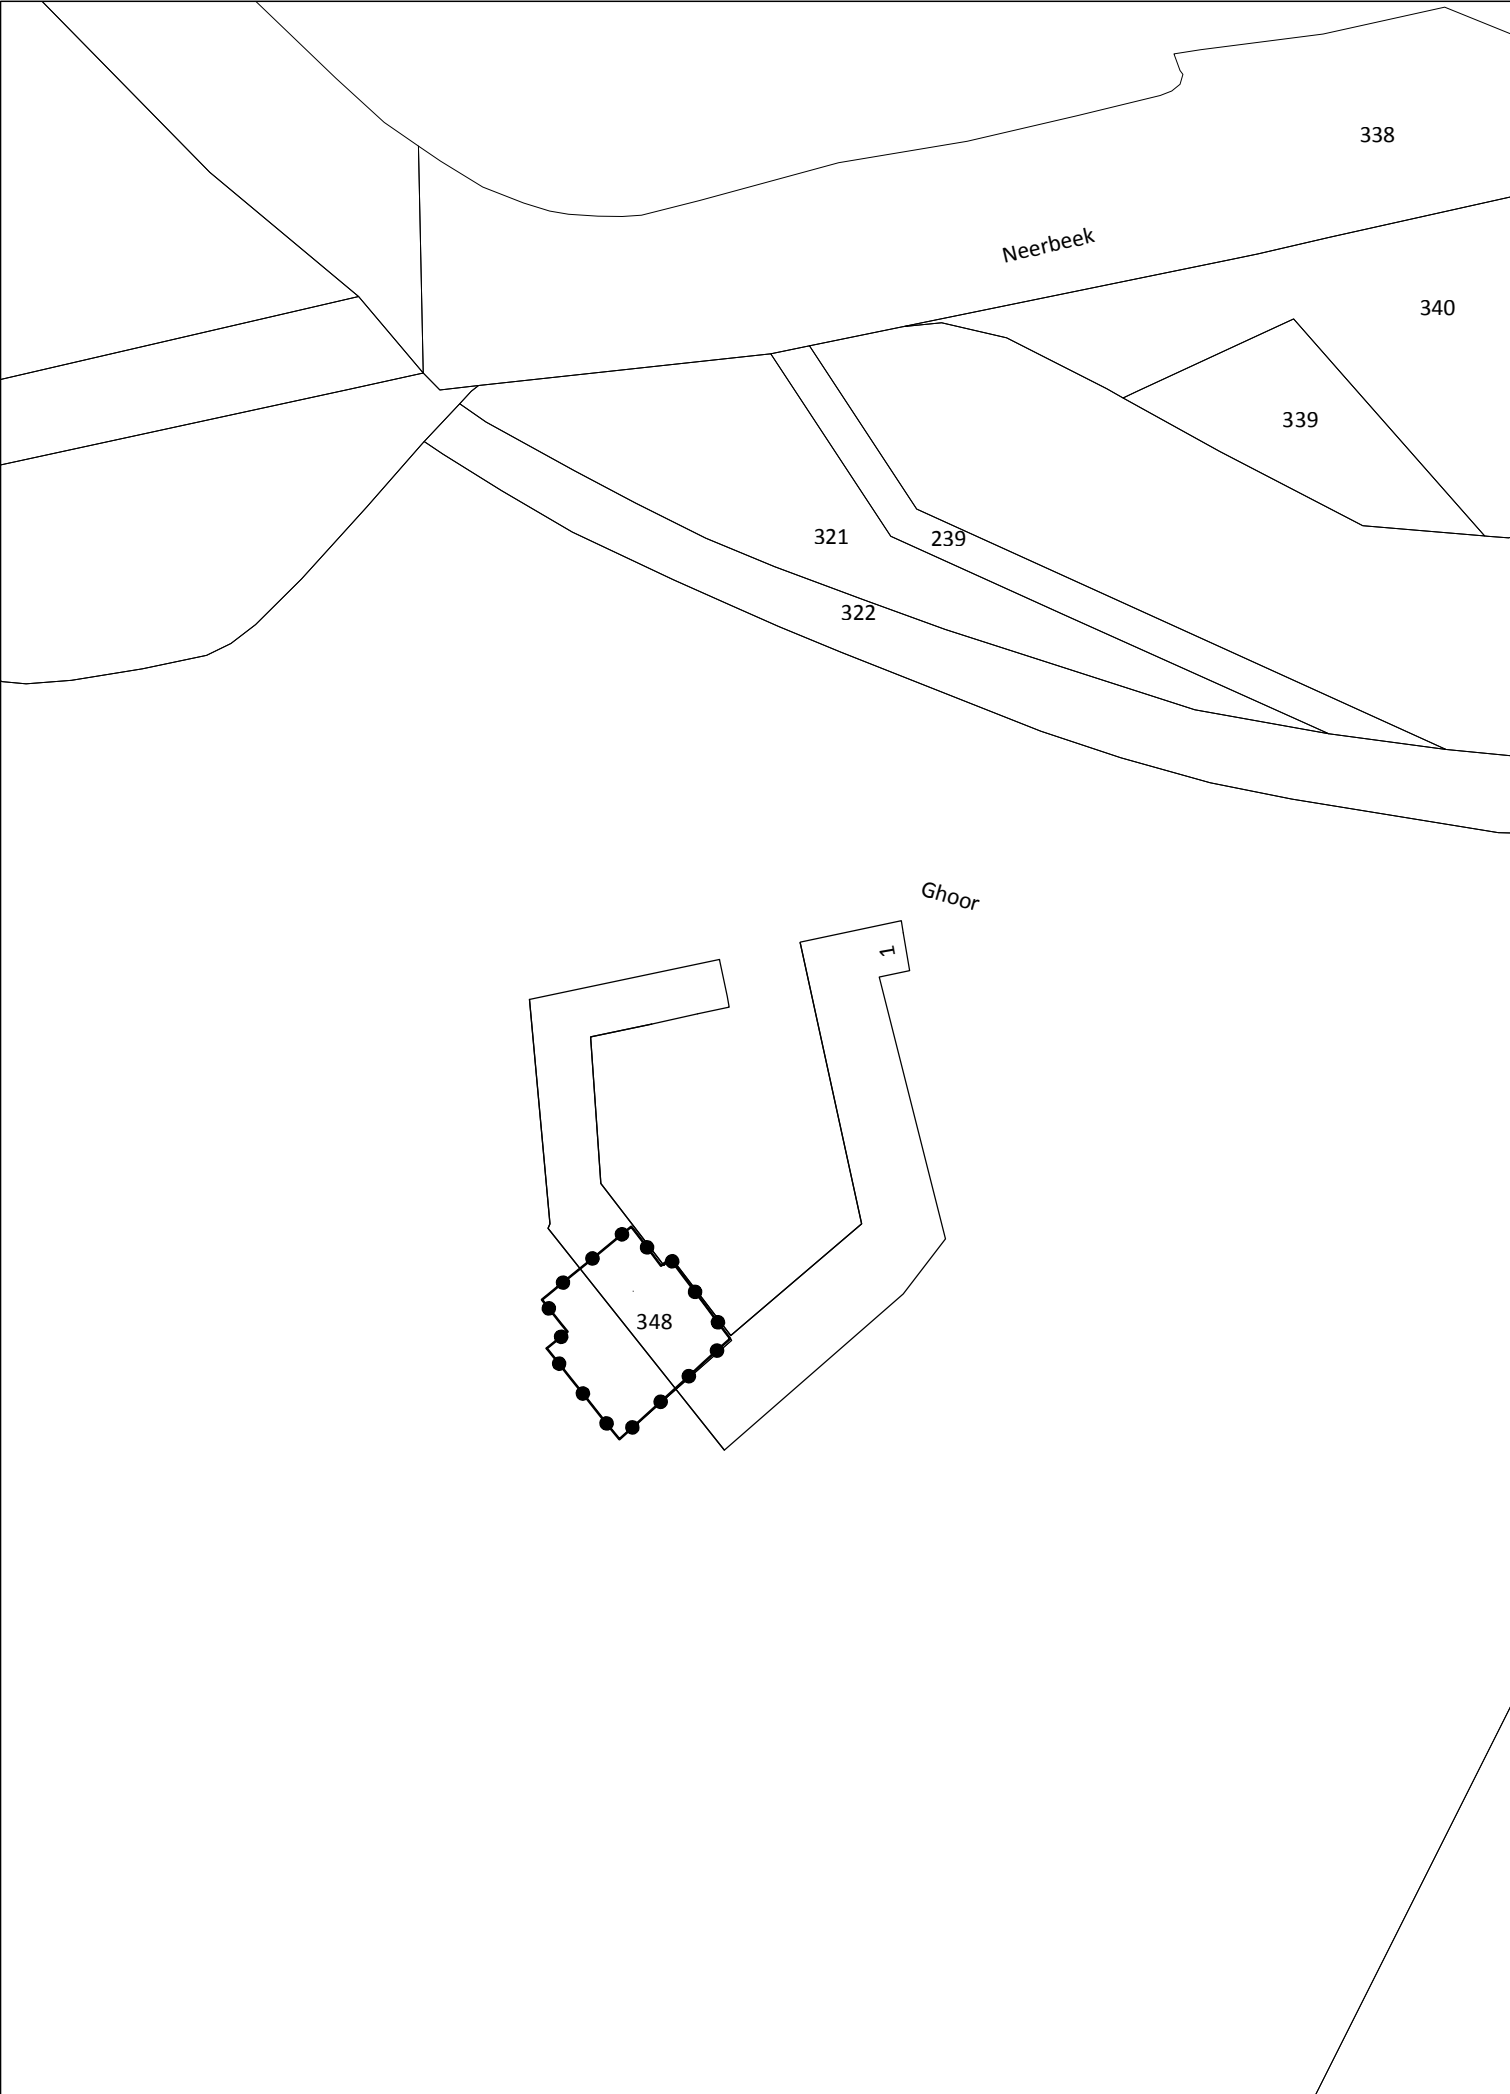

GEBIED OMGEVINGSVERGUNNING

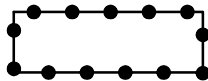

Omgevingsvergunning voor een woning aan Ghoor 1 te Nunhem

Gewijzigd : _____

Gewijzigd : _____

Omgevingsvergunning voor een woning aan Ghoor 1 te Nunhem
Gemeente Leudal

verbeelding



Planstatus : ontwerp

Vastgesteld : _____

Datum : 16.02.2016

Schaal : 1:1000

Projectnummer : 2016.29-01



NL.IMRO.1640.OV16NuGhoor1-ON01