


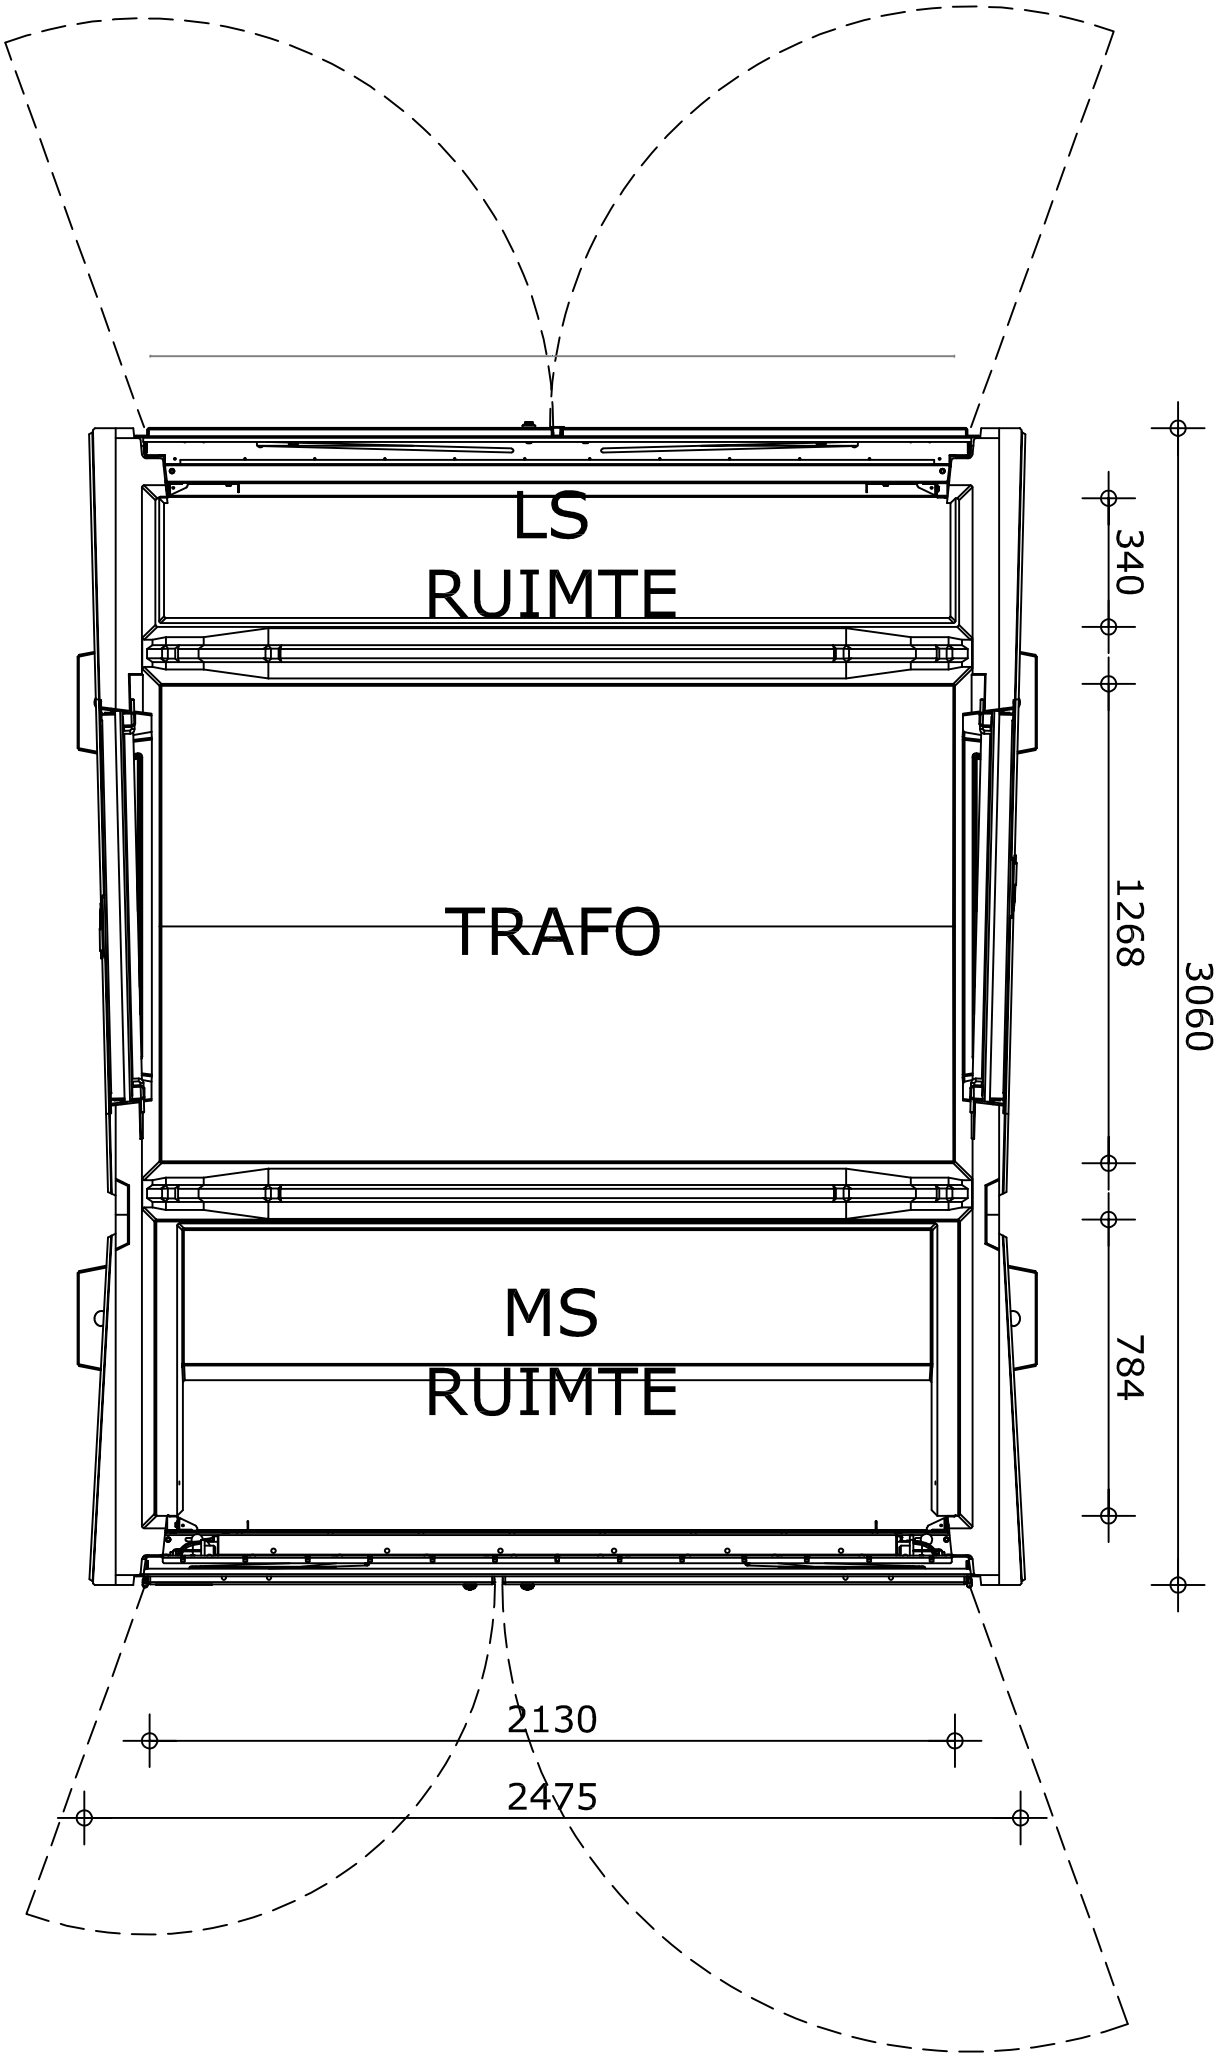

# VLOERPLAN

|                                     |                      |                         |                                    |  |  |
|-------------------------------------|----------------------|-------------------------|------------------------------------|--|--|
| Werk:<br>Zonnepark Nunhem           |                      |                         | Bladno.:<br>VO 02                  |  |  |
| Onderdeel:<br>Transformator station |                      |                         |                                    |  |  |
| Opdrachtgever:                      |                      |                         | status.:<br>V                      |  |  |
| Schaal:<br>1:20                     | Formaat:<br>A3       | Getekend:<br>R. te Meij |                                    |  |  |
| Details:                            | Datum:<br>18-06-2020 | Werkno.:                | C=concept V=voortgang D=definitief |  |  |
| Gewijzigd:                          | A                    | B                       | C                                  |  |  |
|                                     | D                    | E                       | F                                  |  |  |

2511

2135+P

b.k. dak


PEIL

b.k. maai­veld


500-P


o.k. betondeel

VOORAANZICHT

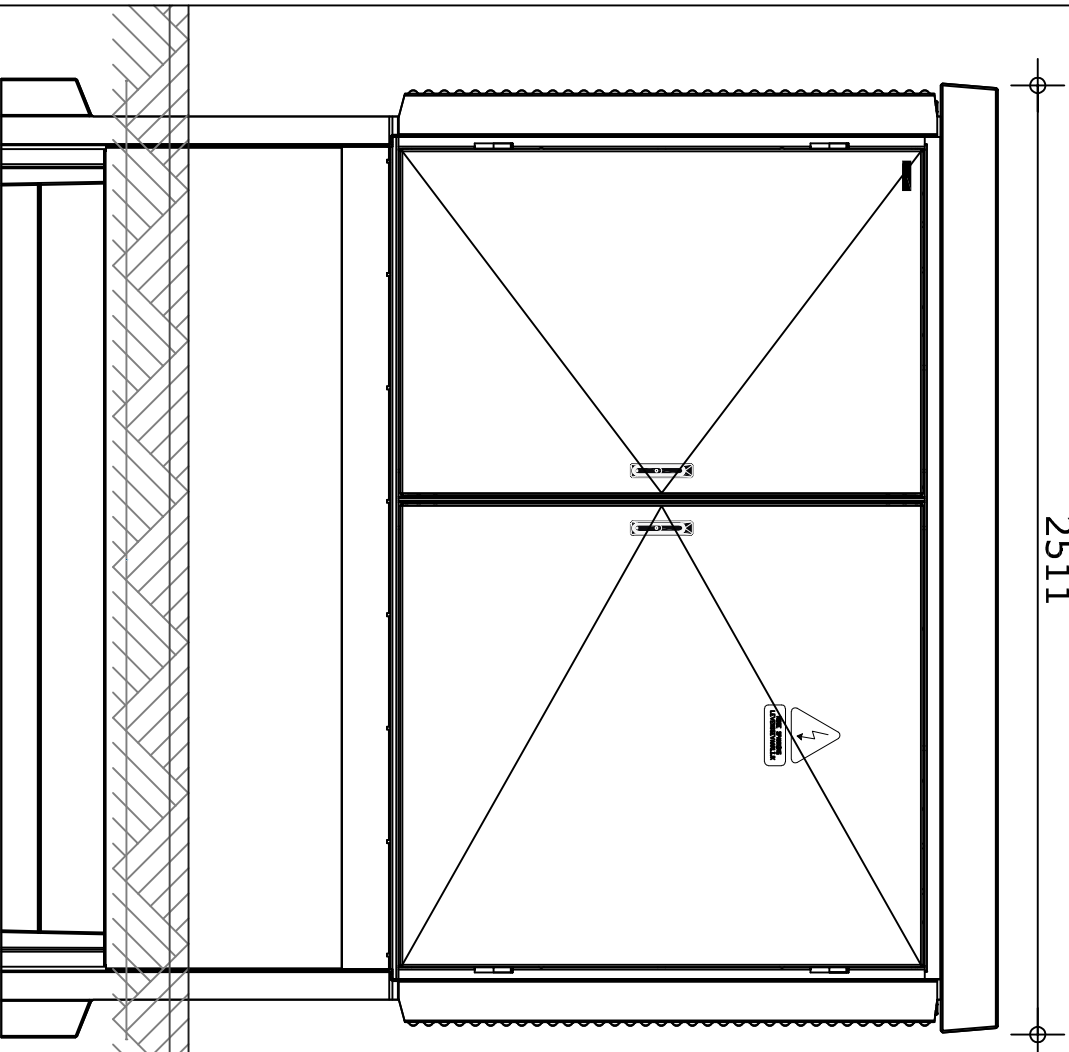


RECHTERAANZICHT

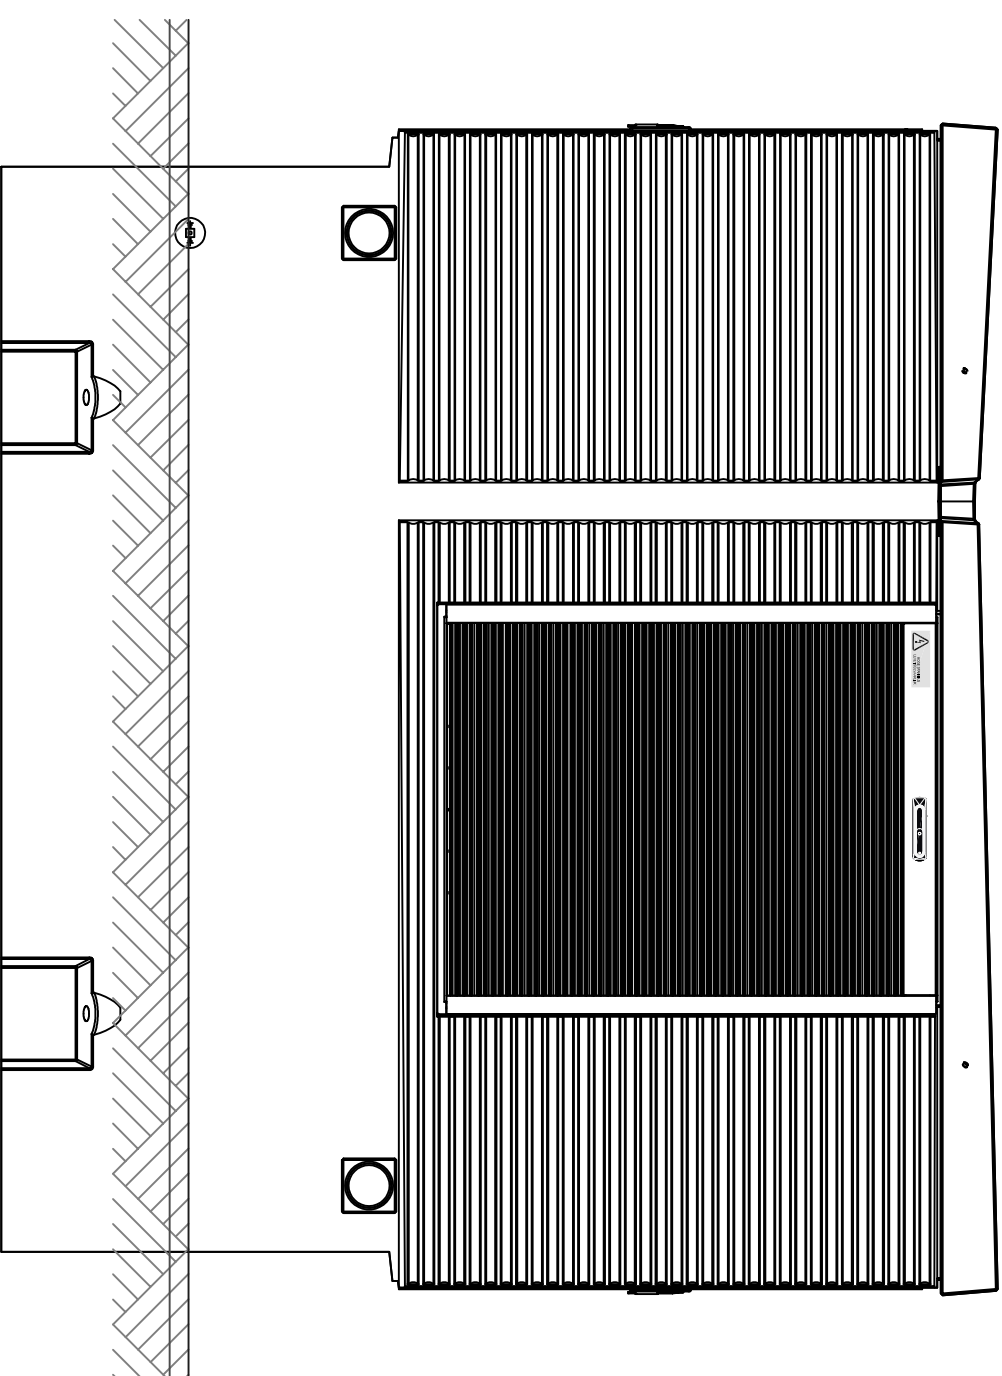

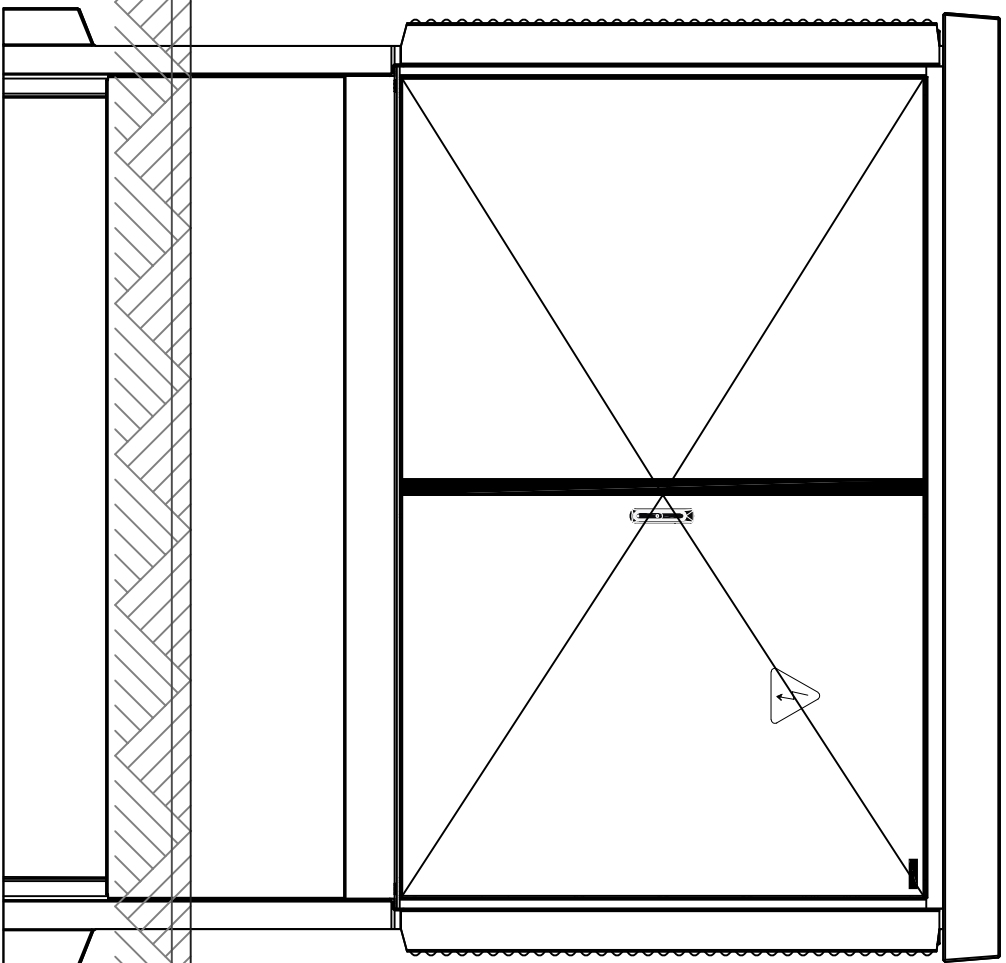

ACHTERAANZICHT

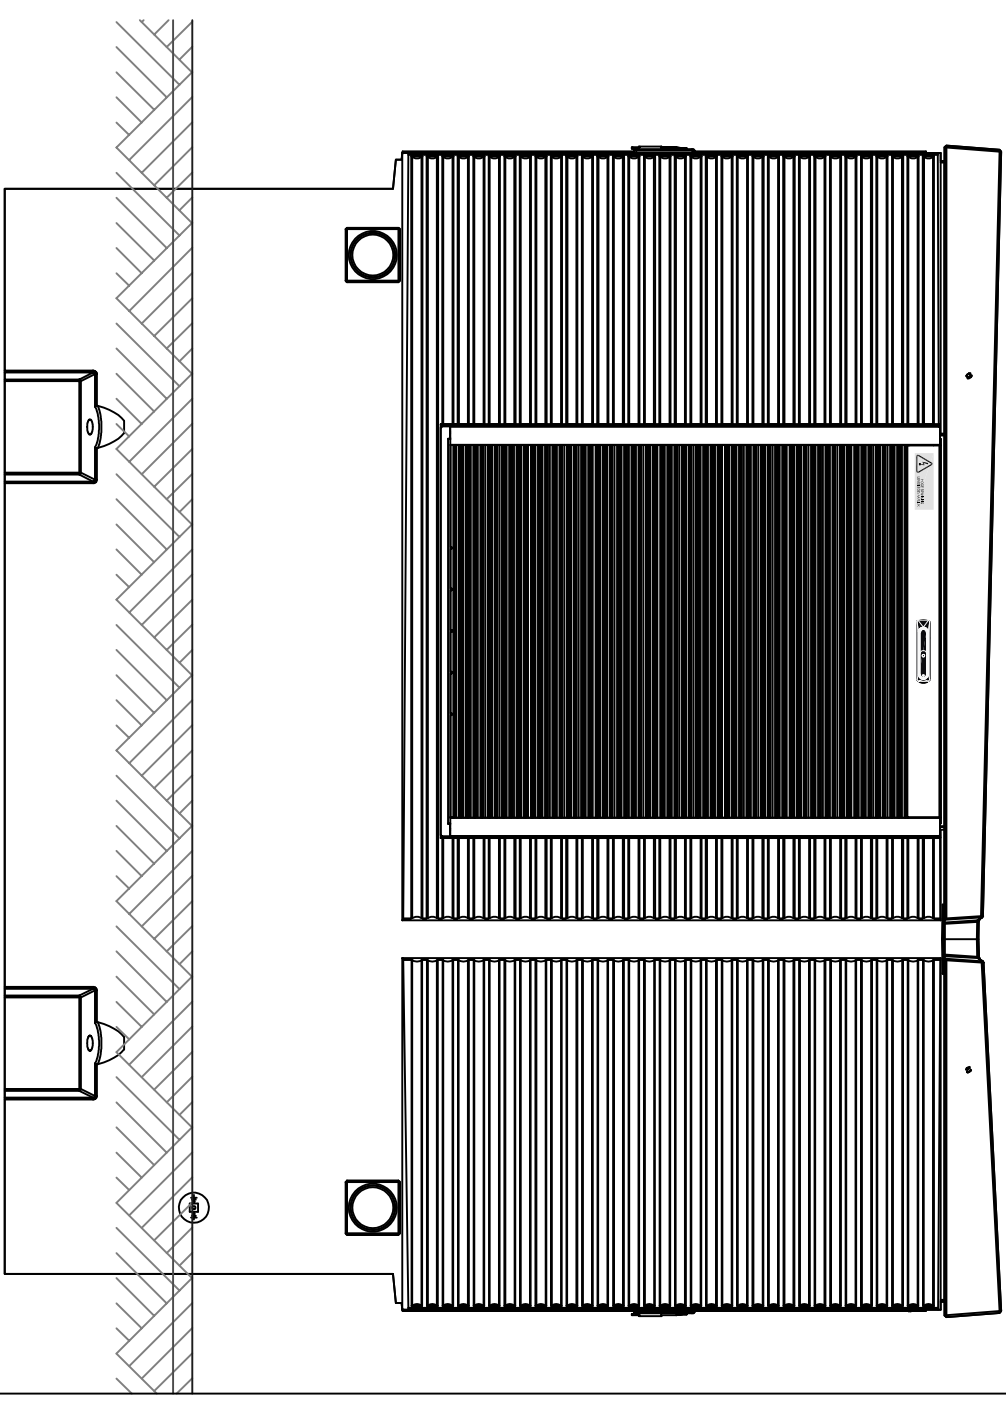

LINKERAANZICHT