
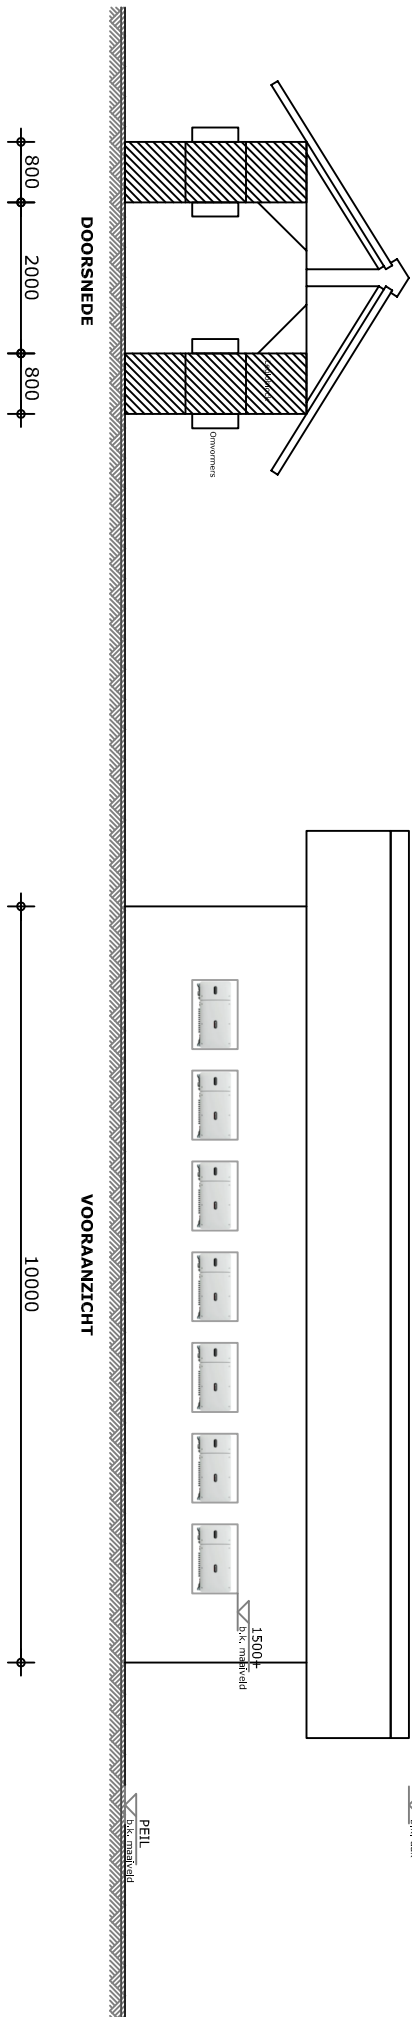


VLOERPLAN

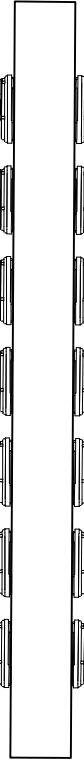

Werk:	Zonnepark Nunhem			Bladno.:	VO 03
Onderdeel:	Omvormers				

Opdrachtgever:	status.:				V
Schaal: 1:100	Formaat: A3	Getekend: R. te Meij			
Details:	Datum: 18-06-2020	Werkno.:			

Gewijzigd:	A	08-07-2020	B	C	
	Aanpassen tekening				
D	E	F			