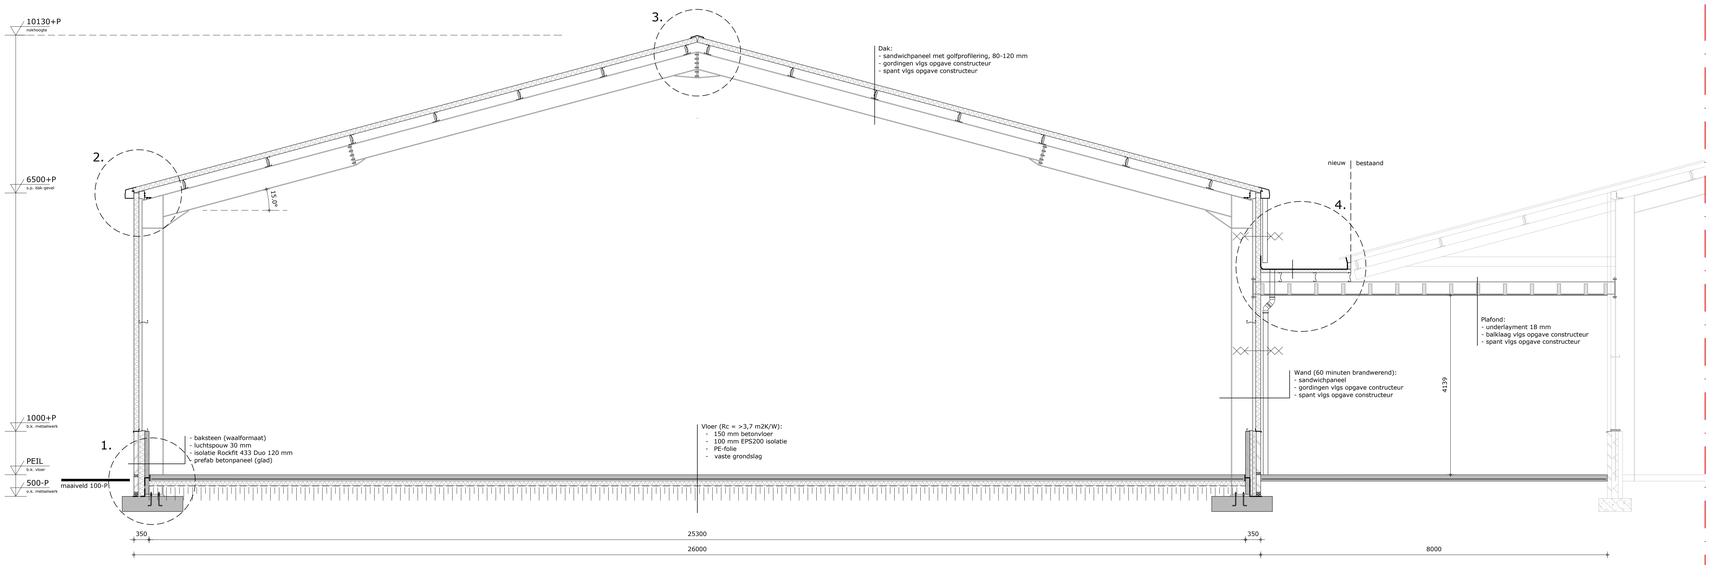

Doorsnede A-A (schaal 1:50)

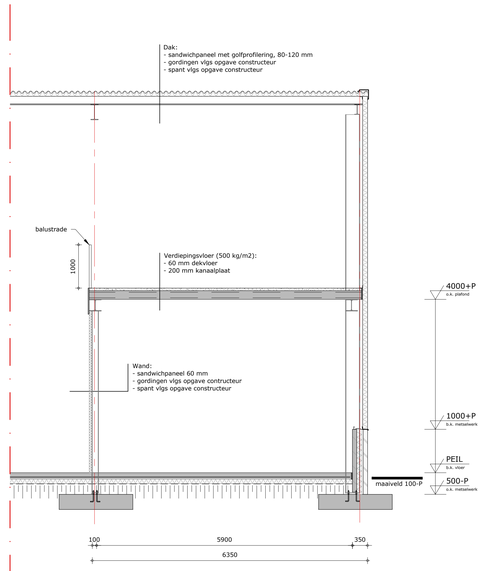

Doorsnede B-B (schaal 1:50)

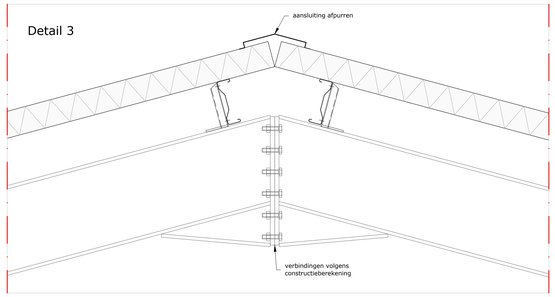

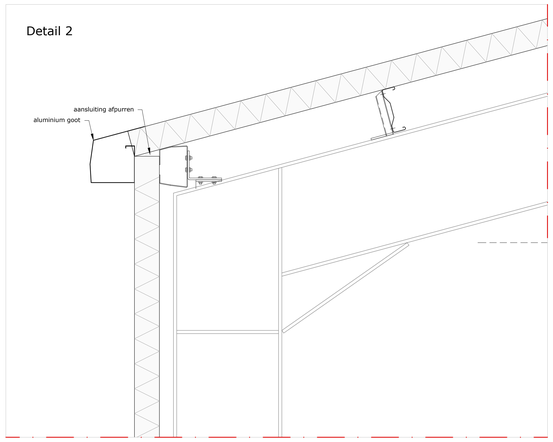

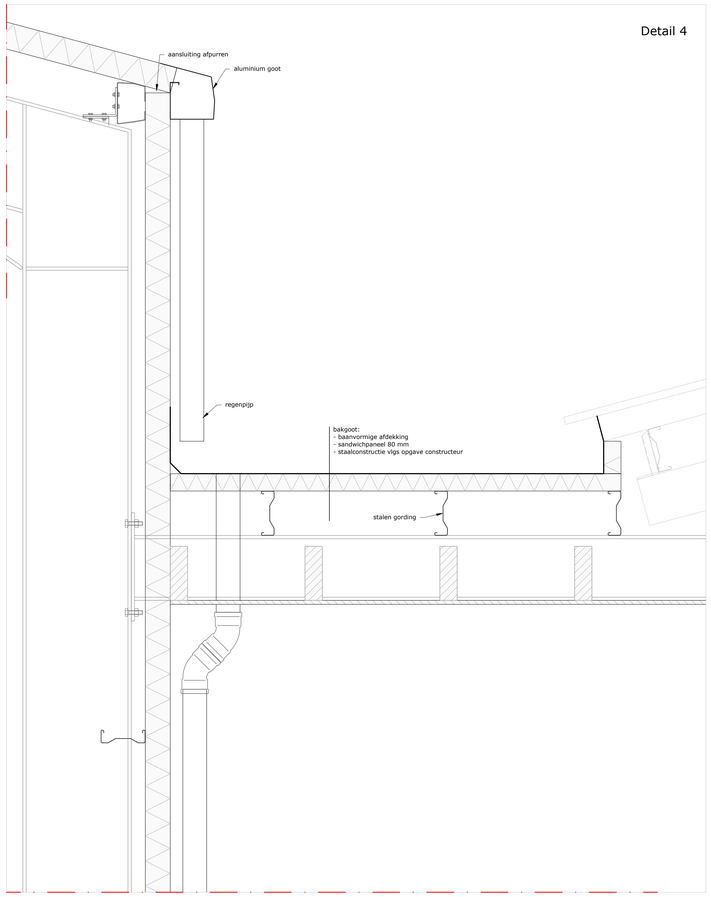

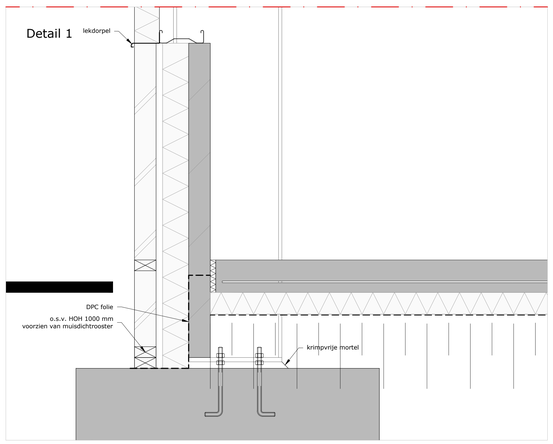

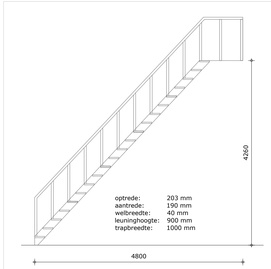

Detail trap

aelmans
Kerkstraat 2
6095 BE Baexem
tel.: 0475-459260
www.aelmans.com
Parklaan 21
5261 LR Vught
tel.: 073-3032700
www.aelmans.com
vab

Onderwerp	Vergunningstekening doorsneden en details		Bladnr: B03c
Project	Uitbreiding loods		
Opdrachtgever	Fruitbedrijf Heijnen		
Adres	Roligt 7	*Projectleider*	H. Verdonschot
Woonplaats	6088 NG Roggel	*Projectnummer*	T222364
Telefoon	0475-493661	*Schaal*	1:50 / 1:10
Datum	13-07-2022	*Bladformaat*	A0
Wijziging		*Getekend*	RS