




VOORGEVEL bestaand met uitbreiding

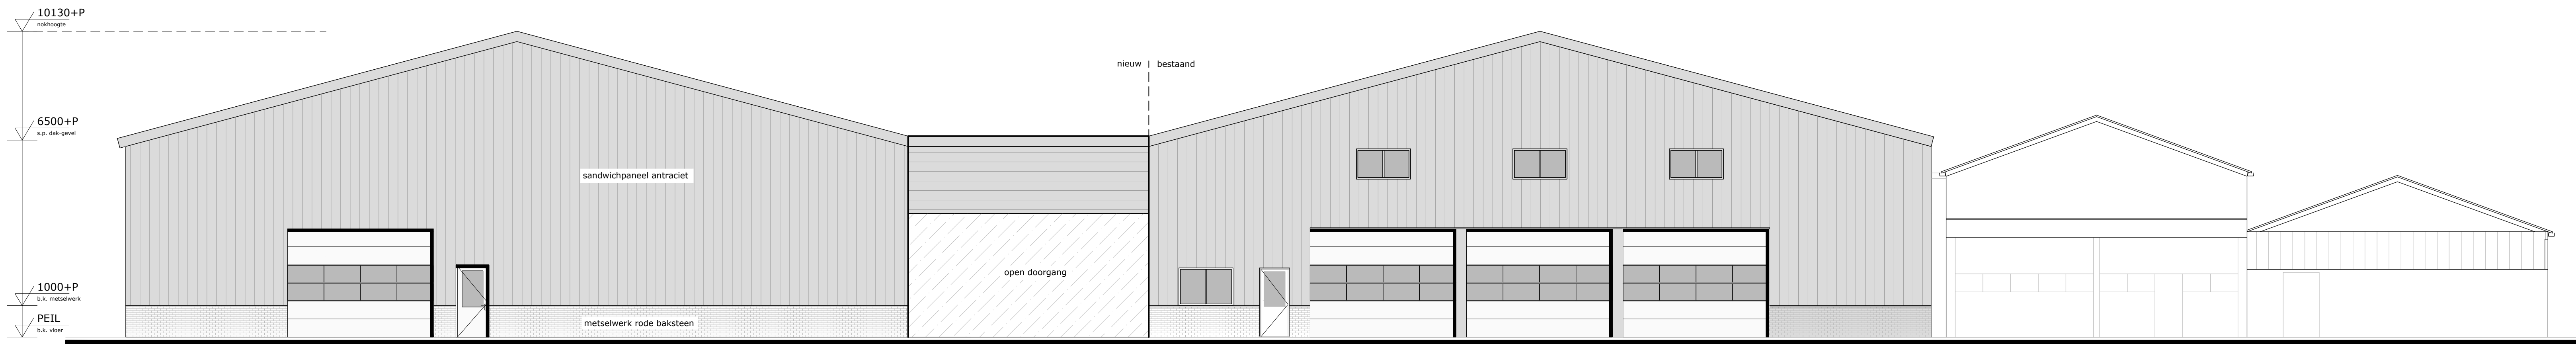

ACHTERGEVEL

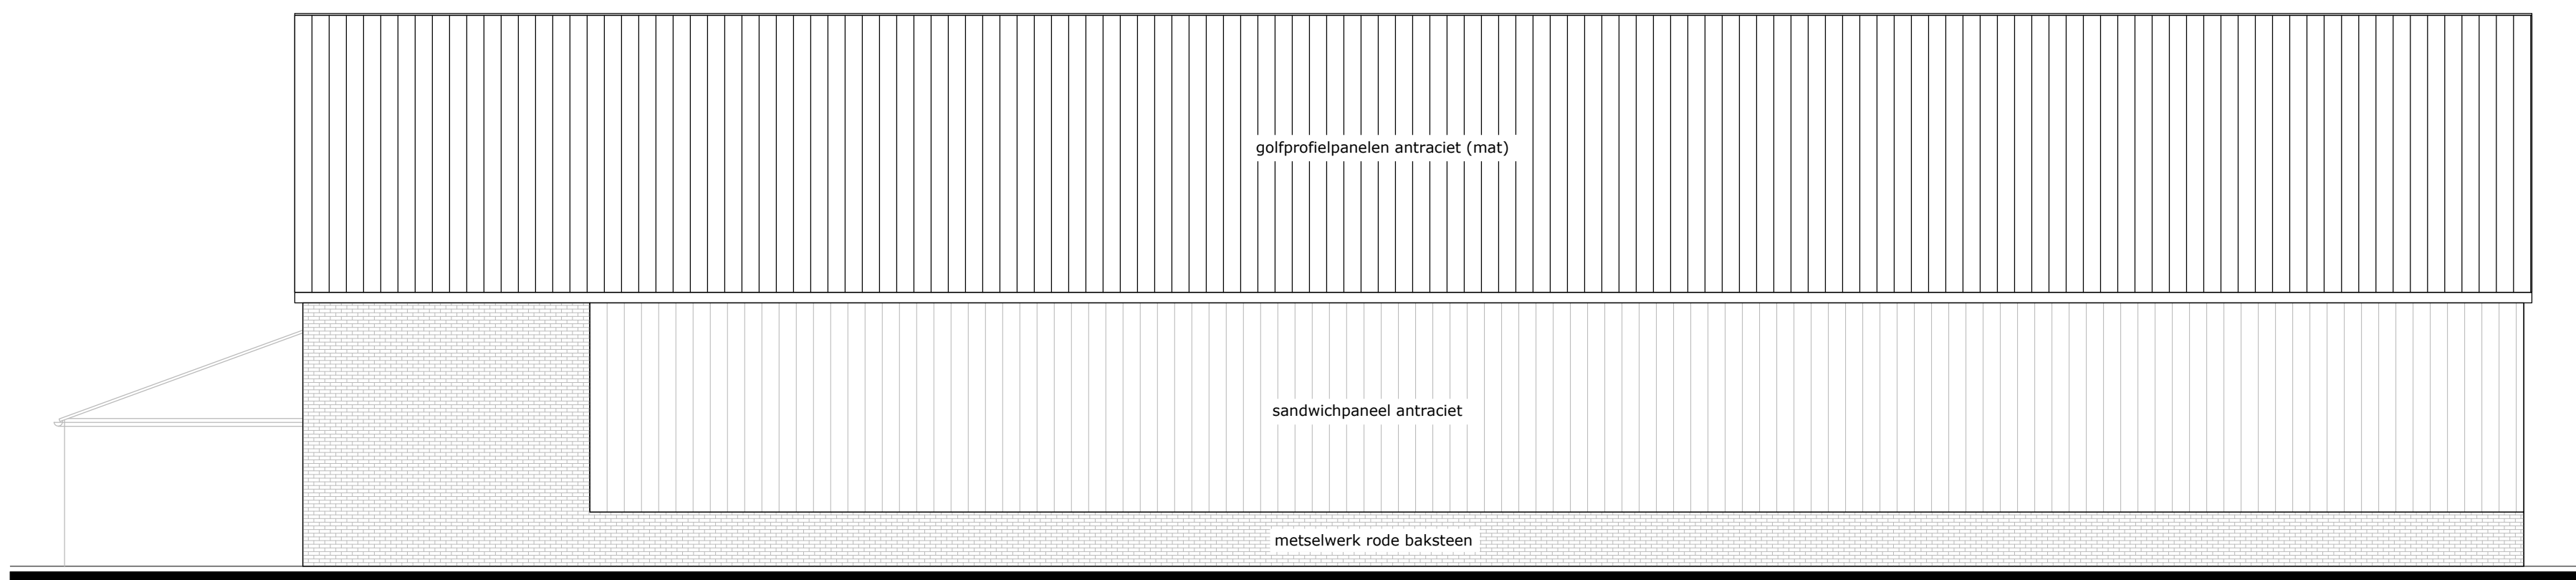

RECHTERZIJGEVEL

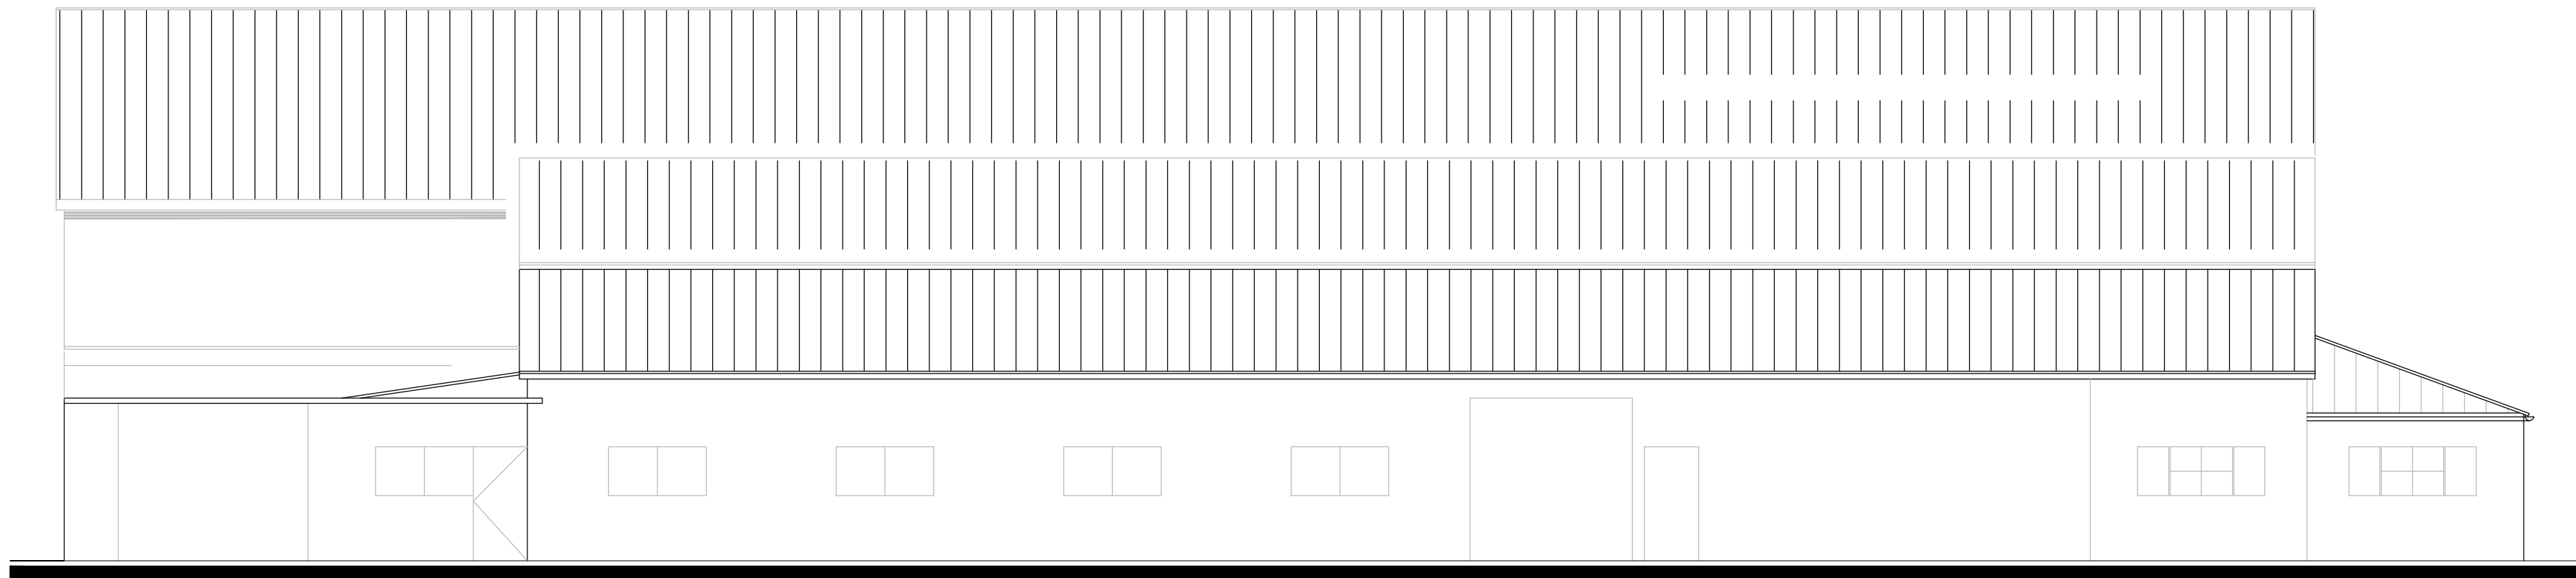

LINKERZIJGEVEL bestaand

Materialen		
Bouwdeel	Materiaal	Kleur
gevelbekleding	metselwerk	rood (als bestaand)
gevelbekleding	sandwichpaneel	antraciet (als bestaand)
dakbedekking	sandwichpaneel (golfprofielplaat)	antraciet (als bestaand)
windveer	staal	antraciet (als bestaand)
goot	aluminium	antraciet (als bestaand)
deuren	aluminium	lichtgrijs (als bestaand)
kozijnen	aluminium	antraciet (als bestaand)
gevel opslag (winkel)	houten rabatdelen	zwart
rand overkapping	hout	bruin
kolommen overkapping	hout	bruin