



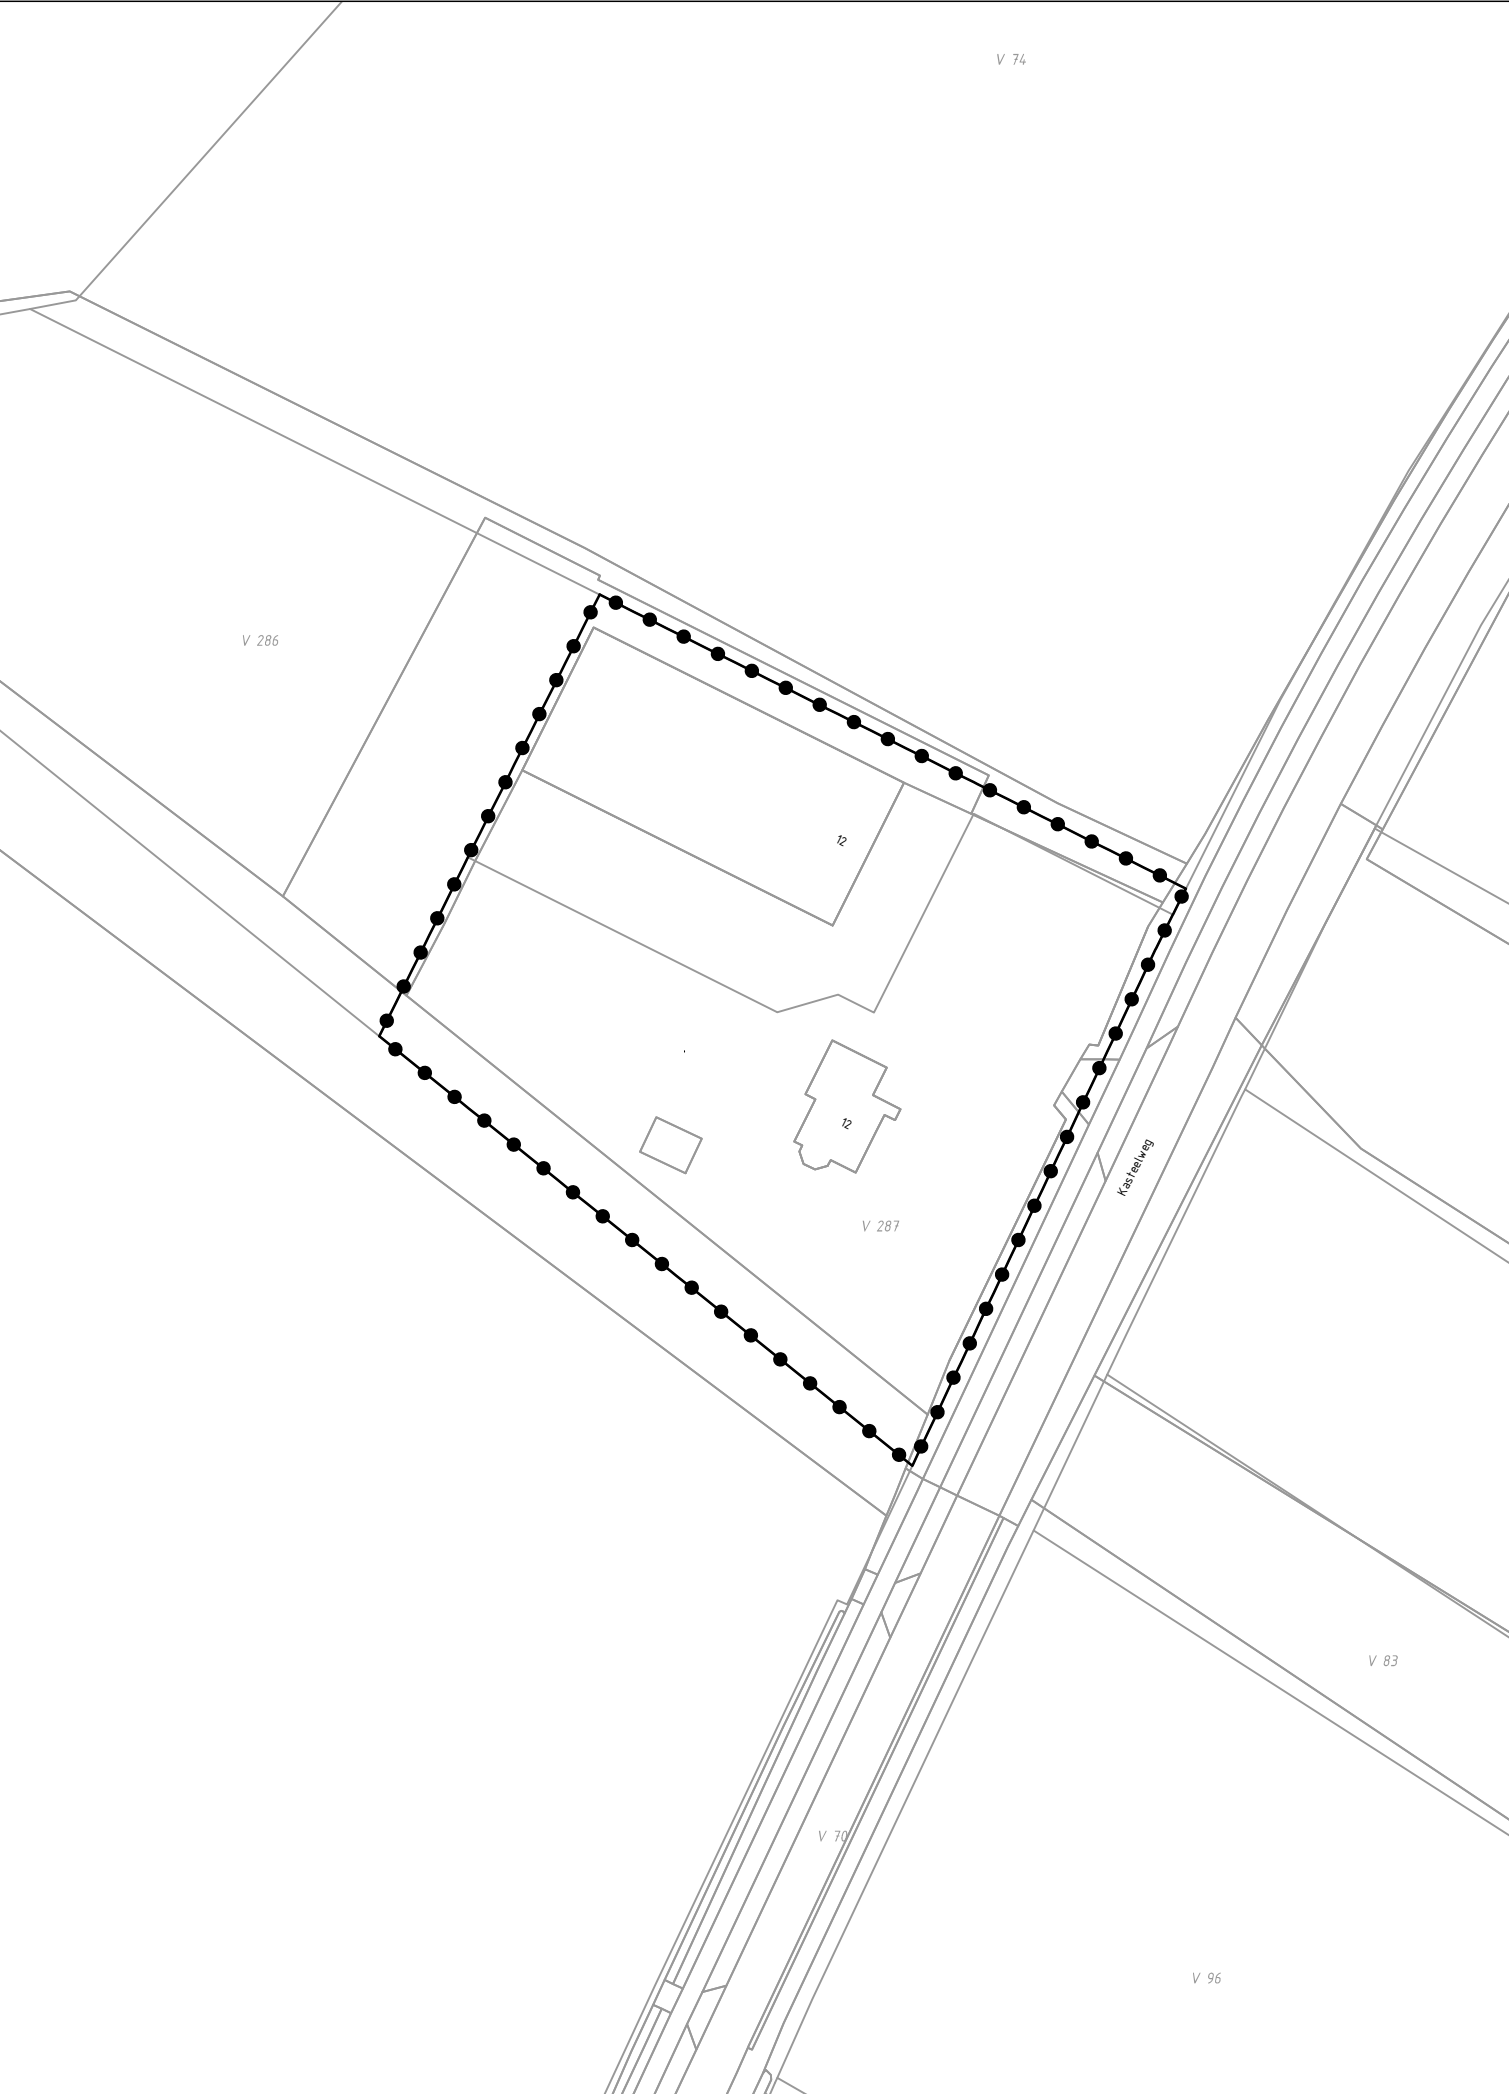

GEBIED OMGEVINGSVERGUNNING

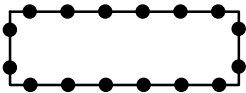

Omgevingsvergunning Huisvesting internationale werknemers
Kasteelweg 12 te Baexem

Gewijzigd : _____

Gewijzigd : _____

Omgevingsvergunning Huisvesting internationale werknemers
Kasteelweg 12 te Baexem

Gemeente Leudal

verbeelding



Planstatus : vastgesteld

Vastgesteld : 8 mei 2025

Datum : 06.05.2025

Schaal : 1:1000

Projectnummer : 2025.22-12

NL.IMRO.1640.OV24BaKasteelweg12-VG01