



MILIEUHYGIËNISCH VOORONDERZOEK
BODEM

PERCEEL ACHTER DORPSTRAAT 9

TE BAEXEM



Bodem



Rapportage milieuhygiënisch vooronderzoek bodem

Perceel achter Dorpstraat 9 te Baexem

Opdrachtgever	Tonnaer Parklaan 21 5261 LR Vught
Rapportnummer	12445.001
Versienummer	D1
Status	Eindrapportage
Datum	15 april 2020
Vestiging	Limburg Rijksweg Noord 39 6071 KS Swalmen 088 - 5001600 swalmen@econsultancy.nl
Opsteller	E.J.C. Kegel MA
Paraaf	
Kwaliteitscontrole	drs. E. Hartingsveld
Paraaf	



Kwaliteitszorg

Econsultancy is lid van de Vereniging Kwaliteitsborging Bodembeheer (VKB). De VKB is een vereniging van bodemadvies- en -onderzoeksbureaus en heeft als doel kwaliteitsborging en continue verbetering van de dienstverlening van haar leden op het gebied van bodembeheer. Het VKB keurmerk geeft opdrachtgevers de zekerheid dat het uitvoerend bureau werkt conform de eisen die de VKB aan haar leden stelt op het gebied van competenties en integriteit van medewerkers en het toepassen van vigerende normen en onderzoeksprotocollen.

Econsultancy werkt volgens een dynamisch kwaliteits- en milieusysteem, zoals beschreven in het kwaliteits- en milieuhandboek. Ons kwaliteits- en milieusysteem is gecertificeerd volgens de eisen in de NEN-EN-ISO 9001 en NEN-EN-ISO 14001.

Betrouwbaarheid

Opgemerkt wordt dat geraadpleegde bronnen niet altijd zonder fouten en volledig zijn. Daar Econsultancy voor het verkrijgen van historische informatie afhankelijk is van deze bronnen, kan Econsultancy niet instaan voor de juistheid en volledigheid van deze informatie.

INHOUDSOPGAVE

1	INLEIDING	1
2	AFBAKENING ONDERZOEKSLOCATIE VOORONDERZOEK	1
3	GERAADPLEEGDE BRONNEN.....	1
4	HISTORISCH EN HUIDIG GEBRUIK ONDERZOEKSLOCATIE	2
5	TOEKOMSTIGE SITUATIE	3
6	CALAMITEITEN.....	3
7	UITGEVOERD(E) BODEMONDERZOEK(EN) OP DE ONDERZOEKSLOCATIE.....	3
8	AANGRENZENDE TERREINDELEN/PERCELEN	3
9	INFORMATIE LOKALE/REGIONALE ACHTERGRONDGEHALTEN.....	4
10	BODEMOPBOUW EN GEOHYDROLOGIE	4
11	TERREININSPECTIE	4
12	SAMENVATTING EN CONCLUSIES	5

BIJLAGEN:

1. - Topografische ligging van de locatie
- 2a. - Locatieschets
- 2b. - Foto's onderzoekslocatie

1 INLEIDING

Tonnaer heeft aan Econsultancy opdracht verleend voor het uitvoeren van een milieuhygiënisch vooronderzoek bodem op de locatie Perceel achter Dorpstraat 9 te Baexem.

Het milieuhygiënisch vooronderzoek bodem is uitgevoerd in het kader van de bestemmingsplanwijziging van de onderzoekslocatie.

Het milieuhygiënisch vooronderzoek bodem heeft tot doel te bepalen of er aanleiding bestaat voor het uitvoeren van een bodemonderzoek conform de NEN 5740 en/of NEN 5707, door middel van een archiefonderzoek, een interview met de eigenaar/gebruiker en een terreininspectie.

Het milieuhygiënisch vooronderzoek bodem is verricht conform de NEN 5725:2017 "Bodem - Landbodem - Strategie voor het uitvoeren van milieuhygiënisch vooronderzoek".

2 AFBAKENING ONDERZOEKSLOCATIE VOORONDERZOEK

Het vooronderzoek omvat de onderzoekslocatie en direct hieraan grenzende terreindelen binnen een afstand van 25 meter.

De onderzoekslocatie ($\pm 220 \text{ m}^2$) is gelegen aan de Dorpstraat 9 te Baexem (zie bijlage 1). Het perceel, waar de onderzoekslocatie deel van uitmaakt, is kadastraal bekend gemeente Leudal, sectie E, nummer 1278.

Volgens het Actueel Hoogtebestand Nederland bevindt het maaiveld zich op een hoogte van circa 30 m +NAP en zijn de coördinaten van het midden van de onderzoekslocatie $X = 189.740$, $Y = 359.272$.

3 GERAADPLEEGDE BRONNEN


In tabel I zijn de in het kader van het milieuhygiënisch vooronderzoek bodem geraadpleegde bronnen weergegeven. Van de locatie en de directe omgeving zijn uit verschillende informatiebronnen gegevens verzameld over het historische, huidige en toekomstige gebruik, eventuele calamiteiten, eventueel eerder uitgevoerde bodemonderzoeken, de bodemopbouw en geohydrologie, verhardingen, kabels en leidingen.

Tabel I. Geraadpleegde bronnen

Onderdeel	Bron
Historisch, huidig en toekomstig gebruik	Opdrachtgever (contactpersoon de heer B. Weekers), d.d. 23 maart 2020
Bouw-/milieudossier, ondergrondse tanks, calamiteiten, eerder uitgevoerd bodemonderzoek	Gemeente Leudal (contactpersoon de heer T. Leeuwerik), d.d. 3 april 2020
Locatiegegevens van internet: - historisch topografisch kaartmateriaal - basisregistratie grootschalige topografie - kadastrale gegevens - hoogtekaart - luchtfoto's - Google streetview - provinciale bodeminformatie - bodemopbouw - geo(hydro)logie	www.topotijdreis.nl www.pdok.nl www.kadaster.nl www.ahn.nl webservices.gbo-provincies.nl/lufu/services/wms maps.google.nl www.bodemloket.nl maps.bodemdata.nl www.dinoloket.nl
Terreininspectie	Uitgevoerd door Econsultancy, d.d. 26 maart 2020

4 HISTORISCH EN HUIDIG GEBRUIK ONDERZOEKSLOCATIE

Uit historisch kaartmateriaal uit de periode 1899 tot 1937 blijkt dat de onderzoekslocatie, alsmede de directe omgeving ervan, destijds in gebruik is geweest als weiland en heeft voor zover bekend altijd een agrarische bestemming gehad en is onverhard geweest. Rond 1953 is op de locatie een woonhuis gebouwd. Het woonhuis is sindsdien uitgebreid tot circa 1999. Vanaf 2010 is te zien dat er op de locatie geen bebouwing meer aanwezig is. Sindsdien is de locatie niet wezenlijk meer veranderd. In de onderstaande figuur (afbeelding 1) zijn uitsneden van historisch kaartmateriaal van de onderzoekslocatie weergegeven.

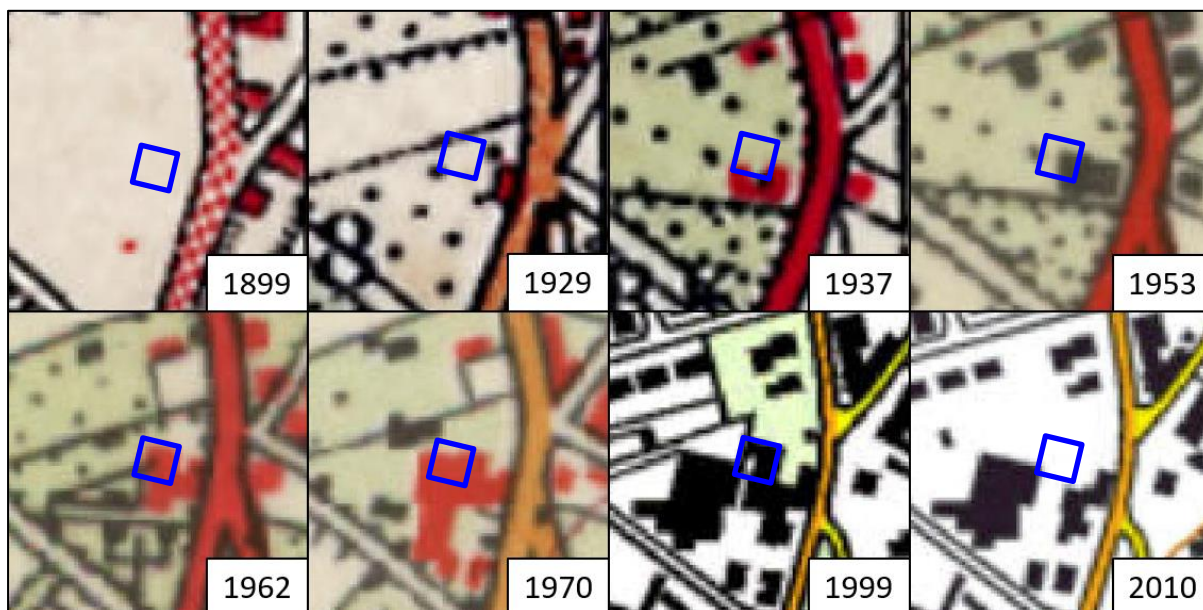

Afbeelding I. Uitsneden historisch kaartmateriaal

De onderzoekslocatie is in gebruik als weiland, onverhard en is momenteel braakliggend. De locatie is afgezet door middel van een hekwerk.

Voor zover bij de opdrachtgever en de gemeente Leudal bekend, heeft er op de onderzoekslocatie nimmer opslag van oliehoudende producten in ondergrondse of bovengrondse tanks plaatsgevonden.

Bij de gemeente Leudal zijn geen gegevens aanwezig waaruit blijkt of er asbesthoudende materialen zijn toegepast op of in de (voormalige) bebouwing.

Uit de geraadpleegde bronnen blijkt geen aanwezigheid van ophogingen, dempingen of stortingen.

Tabel II geeft een opsomming van de verleende bouwvergunningen voor de onderzoekslocatie. Tevens is aangegeven of er in de bouwvergunning vermeld is of asbest als bouw materiaal is toegepast.

Tabel II. Verleende bouwvergunningen

Naam aanvrager	Jaartal	Omschrijving	Asbest toegepast in:
H.J.M. Salemans	juli 1980	gedeeltelijk veranderen van de woning	nee

In bijlage 2a is de huidige situatie op een locatieschets weergegeven. Bijlage 2b bevat enkele foto's van de onderzoekslocatie.

5 TOEKOMSTIGE SITUATIE

De initiatiefnemer is voornemens de huidige bedrijfsbestemming op de onderzoekslocatie om te zetten in een woonbestemming.

6 CALAMITEITEN

Voor zover bij de opdrachtgever bekend hebben zich op de onderzoekslocatie in het verleden geen calamiteiten met een bodembedreigend karakter voorgedaan. Ook uit informatie van de gemeente Leudal blijkt niet, dat er zich in het verleden bodembedreigende calamiteiten hebben voorgedaan.

7 UITGEVOERD(E) BODEMONDERZOEK(EN) OP DE ONDERZOEKSLOCATIE

Op de onderzoekslocatie zijn, voor zover bekend, geen bodemonderzoeken uitgevoerd.

8 AANGRENZENDE TERREINDELEN/PERCELEN

In hoofdstuk 3 zijn de geraadpleegde informatiebronnen voor de omliggende terreindelen en aangrenzende percelen binnen 25 meter van de onderzoekslocatie opgenomen. Het bodemgebruik van de omliggende terreindelen is als volgt:

- aan de noordzijde bevindt zich braakliggende grond;
- aan de oostzijde bevindt zich een woonhuis met bijbehorende siertuin;
- aan de zuidzijde bevindt zich een siertuin;
- aan de westzijde bevindt zich braakliggende grond.

Indicatief bodemonderzoek, Econsultancy, 2005

Aan de westzijde van de onderzoekslocatie (Geenraderweg 16) is in 2005 door Econsultancy (rapportnummer 05071431, 22 augustus 2005) een indicatief bodemonderzoek uitgevoerd. Destijds zijn in de bovengrond lichte verontreinigingen met lood, zink, PAK en EOX aangetoond. In de ondergrond zijn geen verontreinigingen aangetoond.

Nulsituatie-bodemonderzoek, MAH BV, 2006

Aan de westzijde van de onderzoekslocatie (Geenraderweg 16) is in 2006 door MAH BV (rapportnummer 183SVG/06/R1, 21 april 2006) een nulsituatie-bodemonderzoek uitgevoerd. Destijds zijn in de bovengrond lichte verontreinigingen met lood, zink, PAK en EOX aangetoond bij de 'verdachte' deelloccaties in de loodsen.

Verkennd- en nader bodemonderzoek, M&A Milieuadviesbureau BV, 2013

Aan de westzijde van de onderzoekslocatie (Geenraderweg 16) is in 2013 door M&A Milieuadviesbureau BV (rapportnummer 212-BGe-vo-v1, 13 september 2013) een verkennend- en nader bodemonderzoek uitgevoerd in verband met de voorgenomen nieuwbouw van woningen aan de Geenraderweg. Destijds zijn er in totaal 12 boringen geplaatst. Hiervan zijn destijds 3 grondmengmonsters geanalyseerd. Het grondwater is destijds niet onderzocht, omdat de grondwaterstand dieper lag dan 5 m -mv. Plaatselijk is een matige en sterke verontreiniging met zink aangetoond. Rondom deze boringen zijn destijds aanvullende boringen geplaatst waarin géén sterke verontreinigingen (meer) zijn aangetoond. In de bovengrond zijn verder slechts lichte verontreinigingen aangetoond met cadmium, lood, koper en PCB. In de ondergrond zijn destijds geen verontreinigingen aangetoond.

De huidige eigenaar van de onderzoekslocatie is niets bekend omtrent potentieel bodembedreigende activiteiten op aangrenzende percelen. Er vinden geen industriële activiteiten in de directe omgeving van de onderzoekslocatie plaats.

Uit de verzamelde informatie blijkt, dat er vanuit de omliggende percelen wel grensoverschrijdende verontreinigingen te verwachten zijn in verband met de plaatselijke sterke verontreiniging van zink. Het is niet bekend of deze verontreinigde grond gesaneerd is.

9 INFORMATIE LOKALE/REGIONALE ACHTERGRONDGEHALTEN

Er is geen informatie beschikbaar over mogelijk regionaal verhoogde achtergrondgehalten in de grond. Regionaal komen verhoogde concentraties van metalen in het grondwater voor.

De onderzoekslocatie is met betrekking tot de bovengrond gelegen binnen de bodemkwaliteitszone "Overige woonbebouwing", van het gebied waarvoor de gemeenten Beesel, Leudal, Maasgouw en Roermond gezamenlijk een "Nota bodembeheer Regio Maas & Roer 2011-2021" hebben opgesteld. Met betrekking tot de ondergrond is de onderzoekslocatie gelegen binnen de bodemkwaliteitszone "Overig".

10 BODEMOPBOUW EN GEOHYDROLOGIE

De originele bodem bestaat volgens de bodemkaart van Nederland uit een hoge enkeerdgrond, die volgens de Stichting voor Bodemkartering voornamelijk is opgebouwd uit lemig fijn zand. De afzettingen, waarin deze bodem is ontstaan, behoren geologisch gezien tot de Formatie van Beegden.

De gemiddelde stand van het freatisch grondwater bedraagt $\pm 24,5$ m +NAP, waardoor het grondwater zich op $\pm 5,5$ m -mv zou bevinden. Het water van het eerste watervoerend pakket stroomt volgens de isohypsenkaart van de Dienst Grondwaterverkenning van TNO in zuidoostelijke richting.

Er liggen geen pompstations in de buurt van de onderzoekslocatie die van invloed zouden kunnen zijn op de grondwaterstroming ter plaatse van de onderzoekslocatie.

De onderzoekslocatie ligt wel in een grondwaterbeschermingsgebied.

11 TERREININSPECTIE

Op 26 maart 2020 is er een terreininspectie uitgevoerd. Deze is gericht op de identificatie van bronnen, die mogelijk hebben geleid of kunnen leiden tot een grond- en/of grondwaterverontreiniging.

De tijdens de terreininspectie aangetroffen situatie komt overeen met de locatiegegevens, zoals deze zijn opgenomen in hoofdstuk 4.

Op de onderzoekslocatie zijn geen mogelijke bronnen voor een grond- en/of grondwaterverontreiniging aangetroffen.

Op het maaiveld zijn geen asbestverdachte materialen waargenomen.

12 SAMENVATTING EN CONCLUSIES

Tonnaer heeft Econsultancy opdracht verleend voor het uitvoeren van een milieuhygiënisch vooronderzoek bodem op de locatie Perceel achter Dorpstraat 9 te Baexem.

Het milieuhygiënisch vooronderzoek bodem is uitgevoerd in het kader van de bestemmingsplanwijziging van de onderzoekslocatie.

Er zijn geen aanwijzingen gevonden, die aanleiding geven een asbestverontreiniging op de onderzoekslocatie te verwachten.


Uit het milieuhygiënisch vooronderzoek bodem blijkt, dat er mogelijk sprake is van voormalige en/of huidige bodembelasting op de locatie, waardoor het vermoeden van bodemverontreiniging aanwezig is. Dit in verband met de aangetoonde zinkverontreiniging(en) op het aangrenzende perceel. Verwacht wordt, dat er verspreid over de locatie wisselende gehalten aan verontreinigende stoffen voorkomen. De verwachte verontreinigende stof voor deze situatie is zink.

Op basis van het milieuhygiënisch vooronderzoek bodem is geconcludeerd, dat de onderzoekslocatie onderzocht dient te worden volgens de strategie voor een "verdachte locatie met diffuse bodembelasting en een heterogene verontreiniging op schaal van monsterneming, niet lijnvormig" (VED-HE-NL). Het doel van het verkennend bodemonderzoek in deze situatie is het bepalen van de aard van de heterogeen verdeelde verontreinigende stof op schaal van monsterneming. Tevens wordt vastgesteld of de vermoede verontreinigende stof de achtergrondwaarde of het geldend achtergrondgehalte overschrijdt.

Algemeen

Indien er bij werkzaamheden grond vrijkomt die niet op de locatie kan worden hergebruikt, zijn de regels van het Besluit bodemkwaliteit, het "Tijdelijk handelingskader voor hergebruik van PFAS-houdende grond en baggerspecie (d.d. 29 november 2019) of de regionale bodemkwaliteitskaart van toepassing.

Bijlage 1 Topografische ligging Vakantiedaals

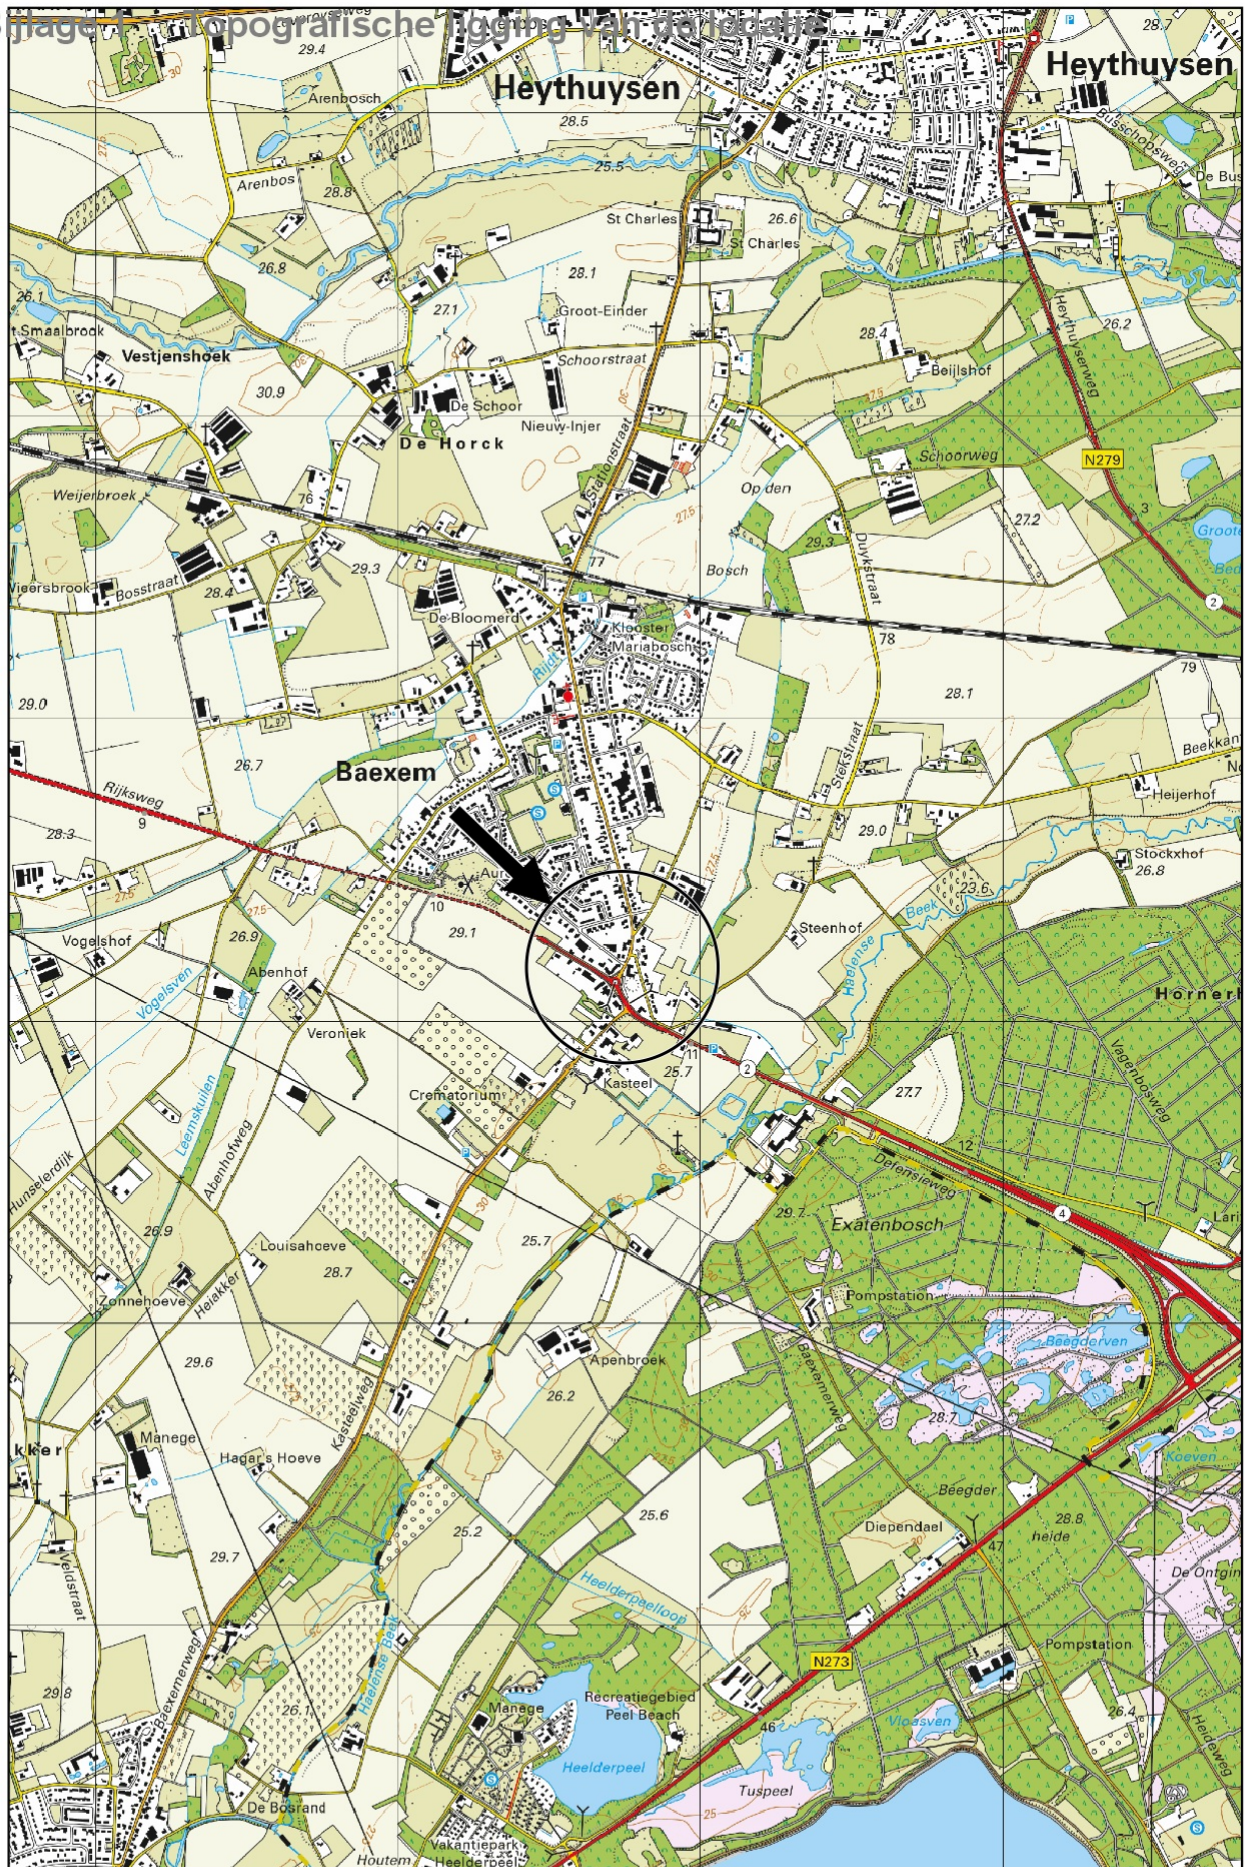



Titel: locatieschets: Dorpstraat 9 te Baexem		A3
	PROJECT: 12445.001	
	SCHAAL: 1:250	DATUM: 3-4-2020
	GETEKEND: LKe	BIJLAGE:2a

Legenda

Symbolen:		Polygonen:		Boringen:			
	Asfalt		Ontgravingsvak		Boring tot 0,5 m -mv		Gat asbestonderzoek 100x100x50 cm + boring tot 0,5 m -mv
	Klinker		Saneringslocatie		Boring tot 1,0 m -mv		Gat asbestonderzoek 100x100x50 cm + boring tot 1,0 m -mv
	Beton		Partij ontgraven grond		Boring tot 1,5 m -mv		Gat asbestonderzoek 100x100x50 cm + boring tot 1,5 m -mv
	Ontgravingsdiepte (m -mv)		Toekomstige bebouwing		Boring tot 2,0 m -mv		Gat asbestonderzoek 100x100x50 cm + boring tot 2,0 m -mv
	Partijhoogte (m +mv)		Voormalige bebouwing		Boring tot 2,5 m -mv		Gat asbestonderzoek 100x100x50 cm + boring tot 2,5 m -mv
	Opnamerichting foto		Asfaltverharding		Boring tot 3,0 m -mv		Gat asbestonderzoek 100x100x50 cm + boring tot 3,0 m -mv
	Vloeistofdichte vloer		Reparatievak asfalt		Boring tot 3,5 m -mv		Gat asbestonderzoek 100x100x50 cm + boring tot 3,5 m -mv
	Prefab betonnen vloerplaat		Opslagtank (bovengronds)		Boring tot 4,0 m -mv		Gat asbestonderzoek 100x100x50 cm + boring tot 4,0 m -mv
	Tegels		Opslagtank (bovengronds in lekbak)		Boring tot 4,5 m -mv		Gat asbestonderzoek 100x100x50 cm + boring tot 4,5 m -mv
	Golfplaat (asbest verdacht)		Opslagtank (ondergronds)		Boring tot 5,0 m -mv		Gat asbestonderzoek 100x100x50 cm + boring tot 5,0 m -mv
	Boom		Struweel		Peilbuis (diep)		Gat asbestonderzoek 100x100x50 cm + peilbuis (diep)
	Bos		Haag		Peilbuis		Gat asbestonderzoek 100x100x50 cm + peilbuis
	Struiken	Lijnen:			Boring voorgaand onderzoek tot 0,5 m -mv		Kernboring 80 mm
	Gras		Bebouwing		Boring voorgaand onderzoek tot 1,0 m -mv		Kernboring 120 mm
	Water		Grens onderzoekslocatie		Boring voorgaand onderzoek tot 1,5 m -mv		Kernboring 120 mm + boring tot 0,5 m -mv
	Braak		Toekomstige bebouwing		Boring voorgaand onderzoek tot 2,0 m -mv		Kernboring 120 mm + boring tot 1,0 m -mv
	Grind		Voormalige bebouwing		Boring voorgaand onderzoek tot 2,5 m -mv		Kernboring 120 mm + boring tot 1,5 m -mv
	Onverhard		Beschoeiing		Boring voorgaand onderzoek tot 3,0 m -mv		Kernboring 120 mm + boring tot 2,0 m -mv
	Puinverharding		Hekwerk		Boring voorgaand onderzoek tot 3,5 m -mv		Kernboring 120 mm + boring tot 2,5 m -mv
	Talud		Spoorlijn		Boring voorgaand onderzoek tot 4,0 m -mv		Kernboring 120 mm + boring tot 3,0 m -mv
	Spoorbaan		Wandmonster		Boring voorgaand onderzoek tot 4,5 m -mv		Kernboring 120 mm + boring tot 3,5 m -mv
	Fietspad	Verontreiniging:			Boring voorgaand onderzoek tot 5,0 m -mv		Kernboring 120 mm + boring tot 4,0 m -mv
	Parkeerplaats		Niet verontreinigd		Boring voorgaand onderzoek tot 5,0 m -mv		Kernboring 120 mm + boring tot 4,5 m -mv
	Duiker		Gehalte >AW/S-waarde		Peilbuis voorgaand onderzoek (diep)		Kernboring 120 mm + boring tot 5,0 m -mv
	Voormalige duiker		Gehalte >T-waarde		Peilbuis voorgaand onderzoek		Kernboring + gat asbestonderzoek 30x30x50 + boring tot 0,5 m -mv
	Trafo		Gehalte >I-waarde		Gat asbestonderzoek 30x30x50 cm		Kernboring + gat asbestonderzoek 30x30x50 + boring tot 1,0 m -mv
	Pomp		Niet verontreinigd		Gat asbestonderzoek 30x30x50 cm + boring tot 0,5 m -mv		Kernboring + gat asbestonderzoek 30x30x50 + boring tot 1,5 m -mv
	Olie/vetafscheider		AW/S-waarde contour		Gat asbestonderzoek 30x30x50 cm + boring tot 1,0 m -mv		Kernboring + gat asbestonderzoek 30x30x50 + boring tot 2,0 m -mv
	Mangat		T-waarde contour		Gat asbestonderzoek 30x30x50 cm + boring tot 1,5 m -mv		Kernboring + gat asbestonderzoek 30x30x50 + boring tot 2,5 m -mv
	Riool inspectieput		I-waarde contour		Gat asbestonderzoek 30x30x50 cm + boring tot 2,0 m -mv		Kernboring + gat asbestonderzoek 30x30x50 + boring tot 3,0 m -mv
	Zinkput		Niet verontreinigd		Gat asbestonderzoek 30x30x50 cm + boring tot 2,5 m -mv		Kernboring + gat asbestonderzoek 30x30x50 + boring tot 3,5 m -mv
	Ontluchting		AW/S-waarde contour		Gat asbestonderzoek 30x30x50 cm + boring tot 3,0 m -mv		Kernboring + gat asbestonderzoek 30x30x50 + boring tot 4,0 m -mv
	Vulpunt		T-waarde contour		Gat asbestonderzoek 30x30x50 cm + boring tot 3,5 m -mv		Kernboring + gat asbestonderzoek 30x30x50 + boring tot 4,5 m -mv
	Sleuf asbestonderzoek 200x40x50cm		I-waarde contour		Gat asbestonderzoek 30x30x50 cm + boring tot 4,0 m -mv		Kernboring + gat asbestonderzoek 30x30x50 + boring tot 5,0 m -mv
			Niet verontreinigd		Gat asbestonderzoek 30x30x50 cm + boring tot 4,5 m -mv		Kernboring + gat asbestonderzoek 30x30x50 + peilbuis (diep)
			Licht verontreinigd		Gat asbestonderzoek 30x30x50 cm + boring tot 5,0 m -mv		Kernboring + gat asbestonderzoek 30x30x50 + peilbuis
			Matig verontreinigd		Gat asbestonderzoek 30x30x50 cm + peilbuis (diep)		Boring tot 0,5 m -waterbodem
			Sterk verontreinigd		Gat asbestonderzoek 30x30x50 cm + peilbuis		Boring tot 1,0 m -waterbodem
			Verontreinigingsgraad onbekend		Gat asbestonderzoek 100x100x50 cm		
			Vindplaats asbestverdacht materiaal op maaiveld				

Bijlage 2b Foto's onderzoekslocatie



Foto 1.



Foto 2.

Bijlage 2b Foto's onderzoekslocatie



Foto 3.



Foto 4.

