


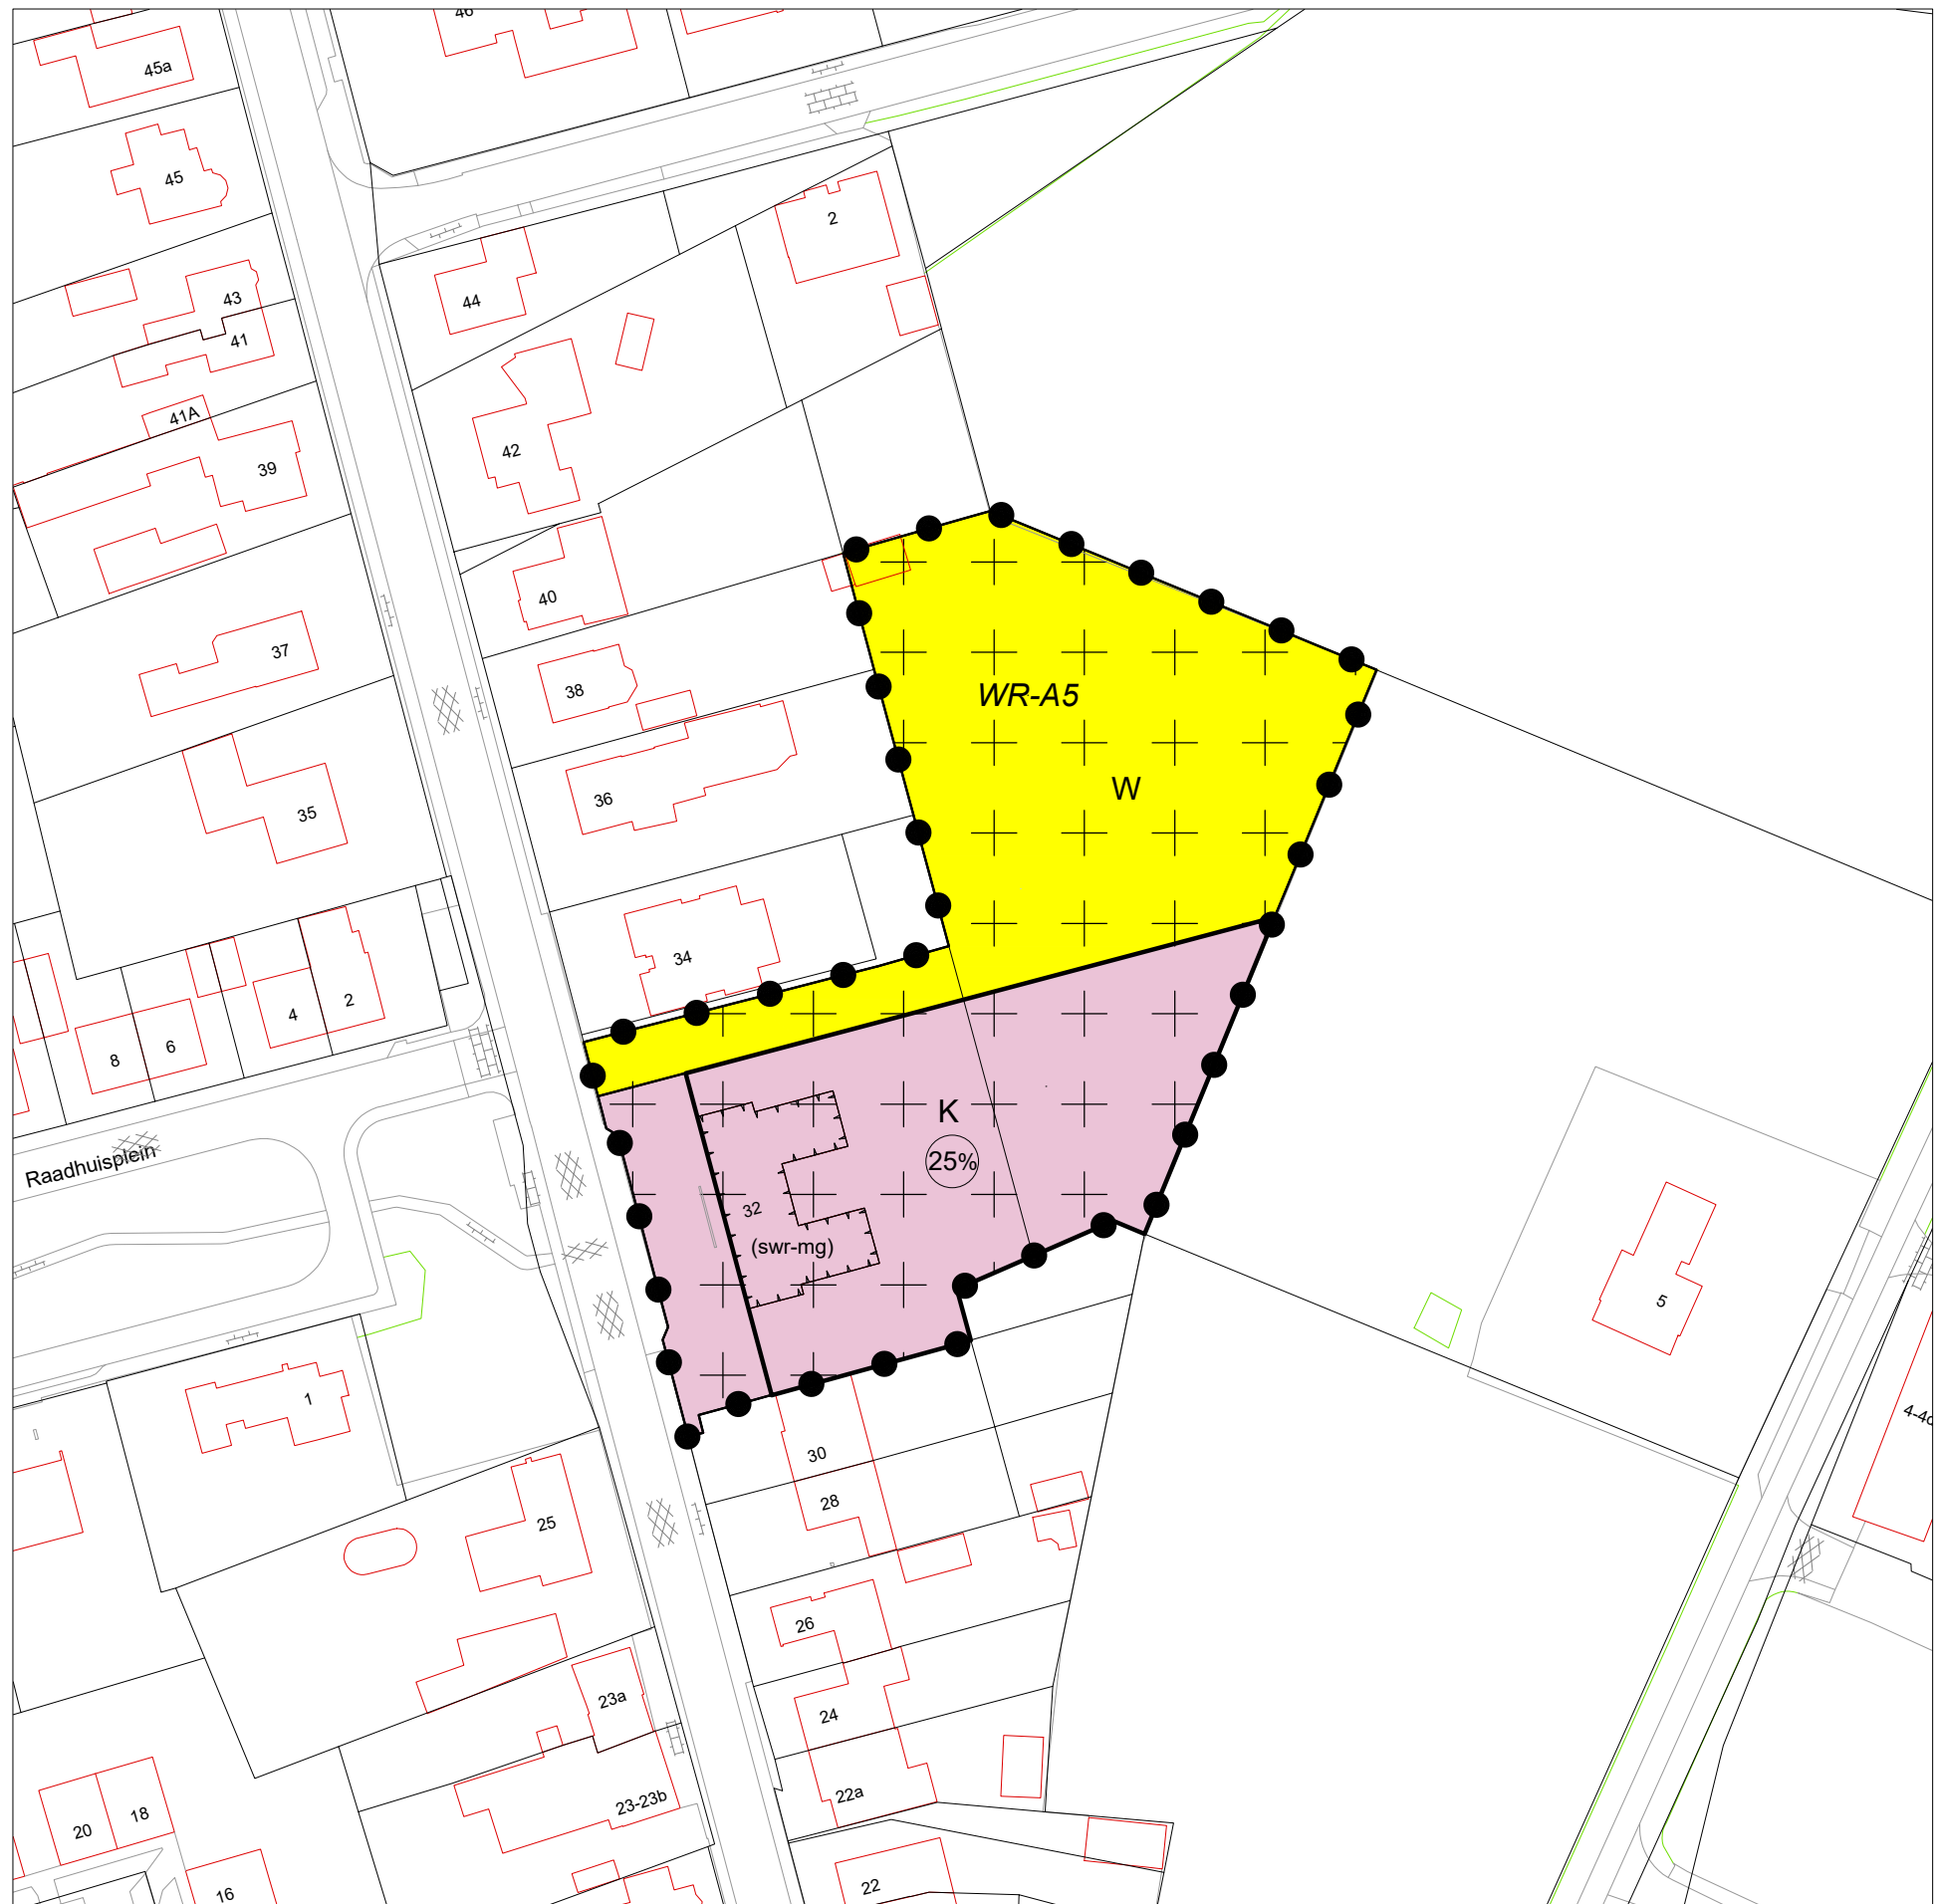

LEGENDA:

Plangebied



plangebied

Bestemmingen

enkelbestemmingen

K Kantoor

W Wonen

dubbelbestemmingen

WR-A5 Waarde - Archeologie 5

Aanduidingen

functieaanduidingen

(swr-mg) specifieke vorm van waarde - monument gemeente

bouwvlakken


bouwvlak

maatvoeringsaanduidingen

D% maximum bebouwingspercentage (%)

Verklaringen

undergrond: BGT en DKK (d.d. 25-03-2022)

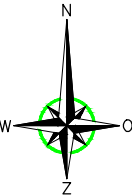

Verbeelding

status: vastgesteld

besluitnummer:

Wijzigingsplan
'Dorpstraat 32 Baexem'

datum: 12-07-2022

wijziging:

getekend: RS

schaal: 1:1000

bladformaat: A3

idn besluitgebied:

NL.IMRO.1640.WP22BaDorpstraat32-VG01

Gemeente Leudal



Kerkstraat 4
6367 JE Voerendaal
Tel: 045-5753255

Kerkstraat 2
6095 BE Baexem
Tel: 0475-459260

www.aelmans.com
info@aelmans.com

0 m 50 m
schaal 1:1000