


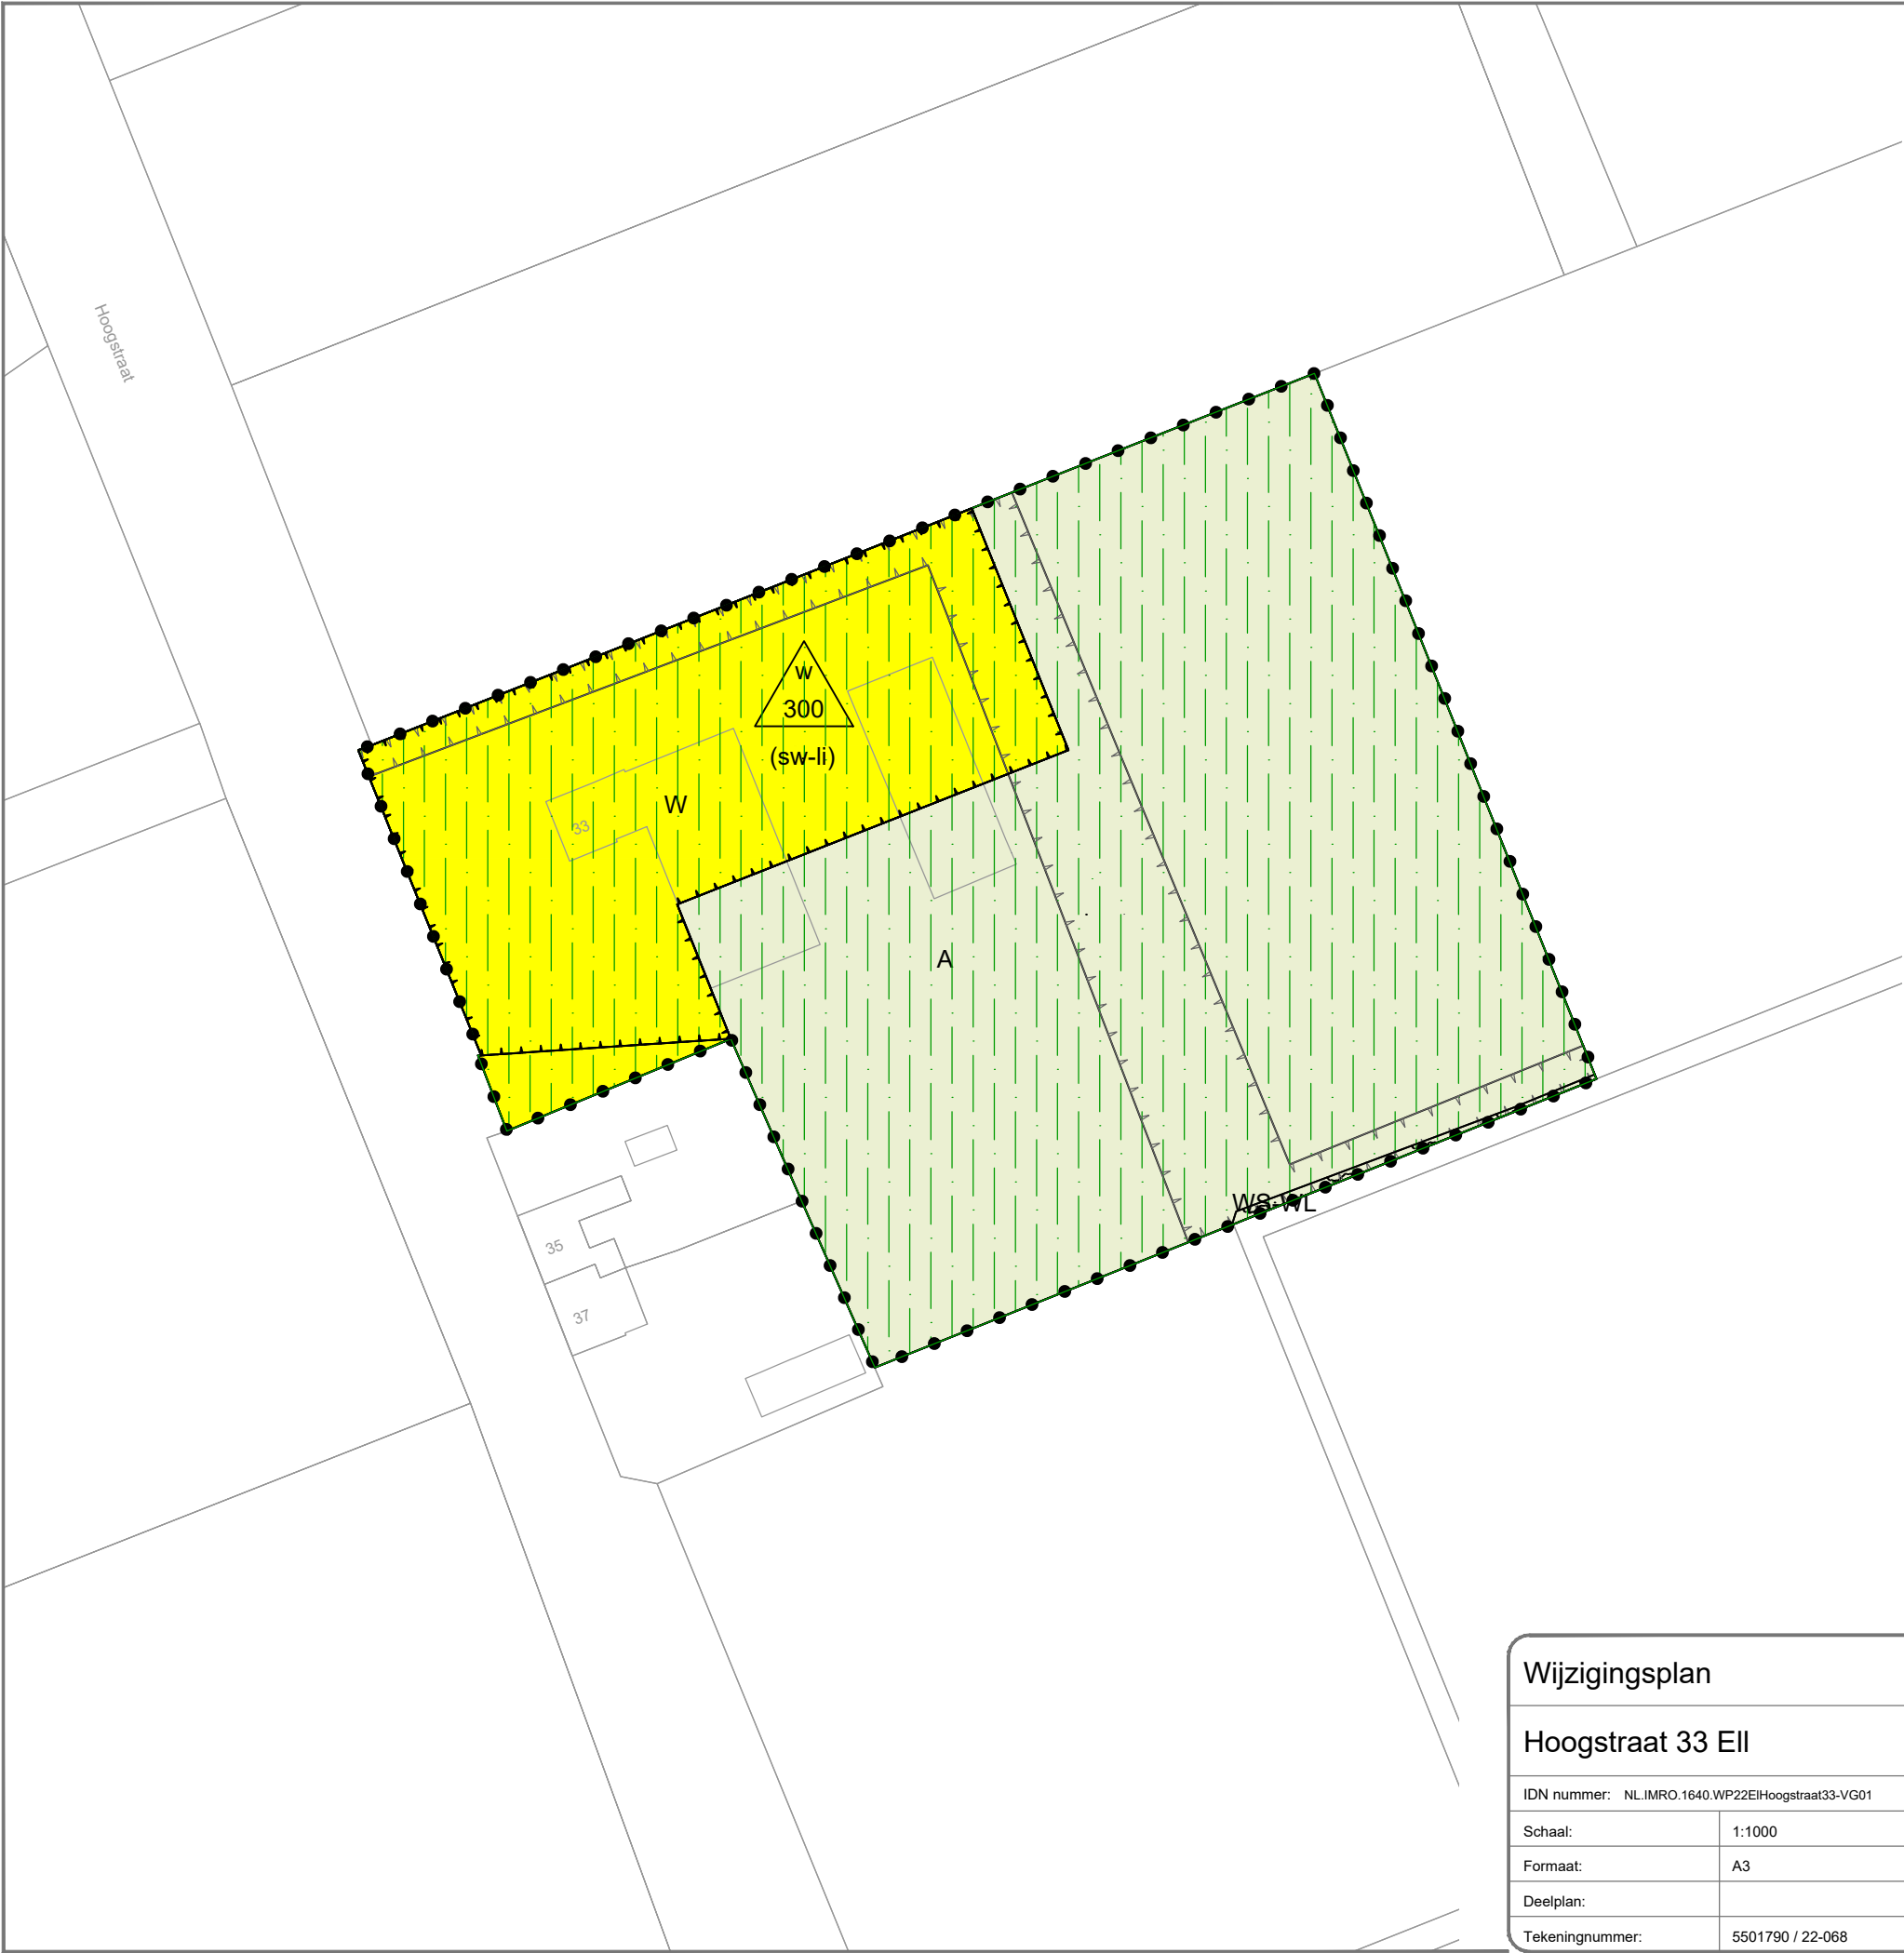

LEGENDA

Plangebied

Hoogstraat 33 EII

Enkelbestemmingen

Agrarisch

Wonen

Dubbelbestemmingen

Waterstaat - Waterlopen

Gebiedsaanduidingen

milieuzone - boringsvrije zone

overige zone - landschappelijke elementen

Functieaanduidingen

specifieke vorm van wonen - landschappelijke inpassing

Maatvoeringen

maximum bebouwd oppervlak bijgebouwen (m2)

Verklaringen

Kadastrale ondergrond

Wijzigingsplan

Hoogstraat 33 EII

IDN nummer:	NL.IMRO.1640.WP22EIIHoogstraat33-VG01	Start:	25-08-2022 PS
Schaal:	1:1000	Voorontwerp:	
Formaat:	A3	Ontwerp:	19-12-2023 PS
Deelplan:		Vastgesteld:	02-04-2024 PS
Tekeningnummer:	5501790 / 22-068	Onherroepelijk:	

arvalis
ONTWERP & BOUWADVIES