



Inpassingsplan

Dorpsstraat 73
Ohé en Laak

Inpassingsplan

Dorpsstraat 73
Ohé en Laak

Rapportnummer: 12-25942-B-M-GP
Dossiernummer: M20186.03
Naam opdrachtgever: Sangershoeve VOF
Opsteller: M.P.H. Pouls MSc en ir. R. Sleutel
Datum: 8 juni 2012

Aelmans Ruimtelijke Ontwikkeling & Milieu

Kerkstraat 4
6367 JE Voerendaal
T (045) 575 32 55
F (045) 575 15 09

info@aelmans.com

Kerkstraat 2
6095 BE Baexem
T (0475) 459 260
F (0475) 459 282


www.aelmans.com

KvK 14048217
BTW 8116.94.811.B.01
Bankrekening 15.18.99.444
BIC RABONL2U
IBAN NL75 RABO 0151 8994 44

Aelmans Ruimtelijke Ontwikkeling & Milieu
is een handelsnaam van Triple A adviseurs B.V.



Op onze dienstverlening zijn de algemene
voorwaarden van Triple-A Adviseurs BV van
toepassing die u vindt op www.aelmans.com

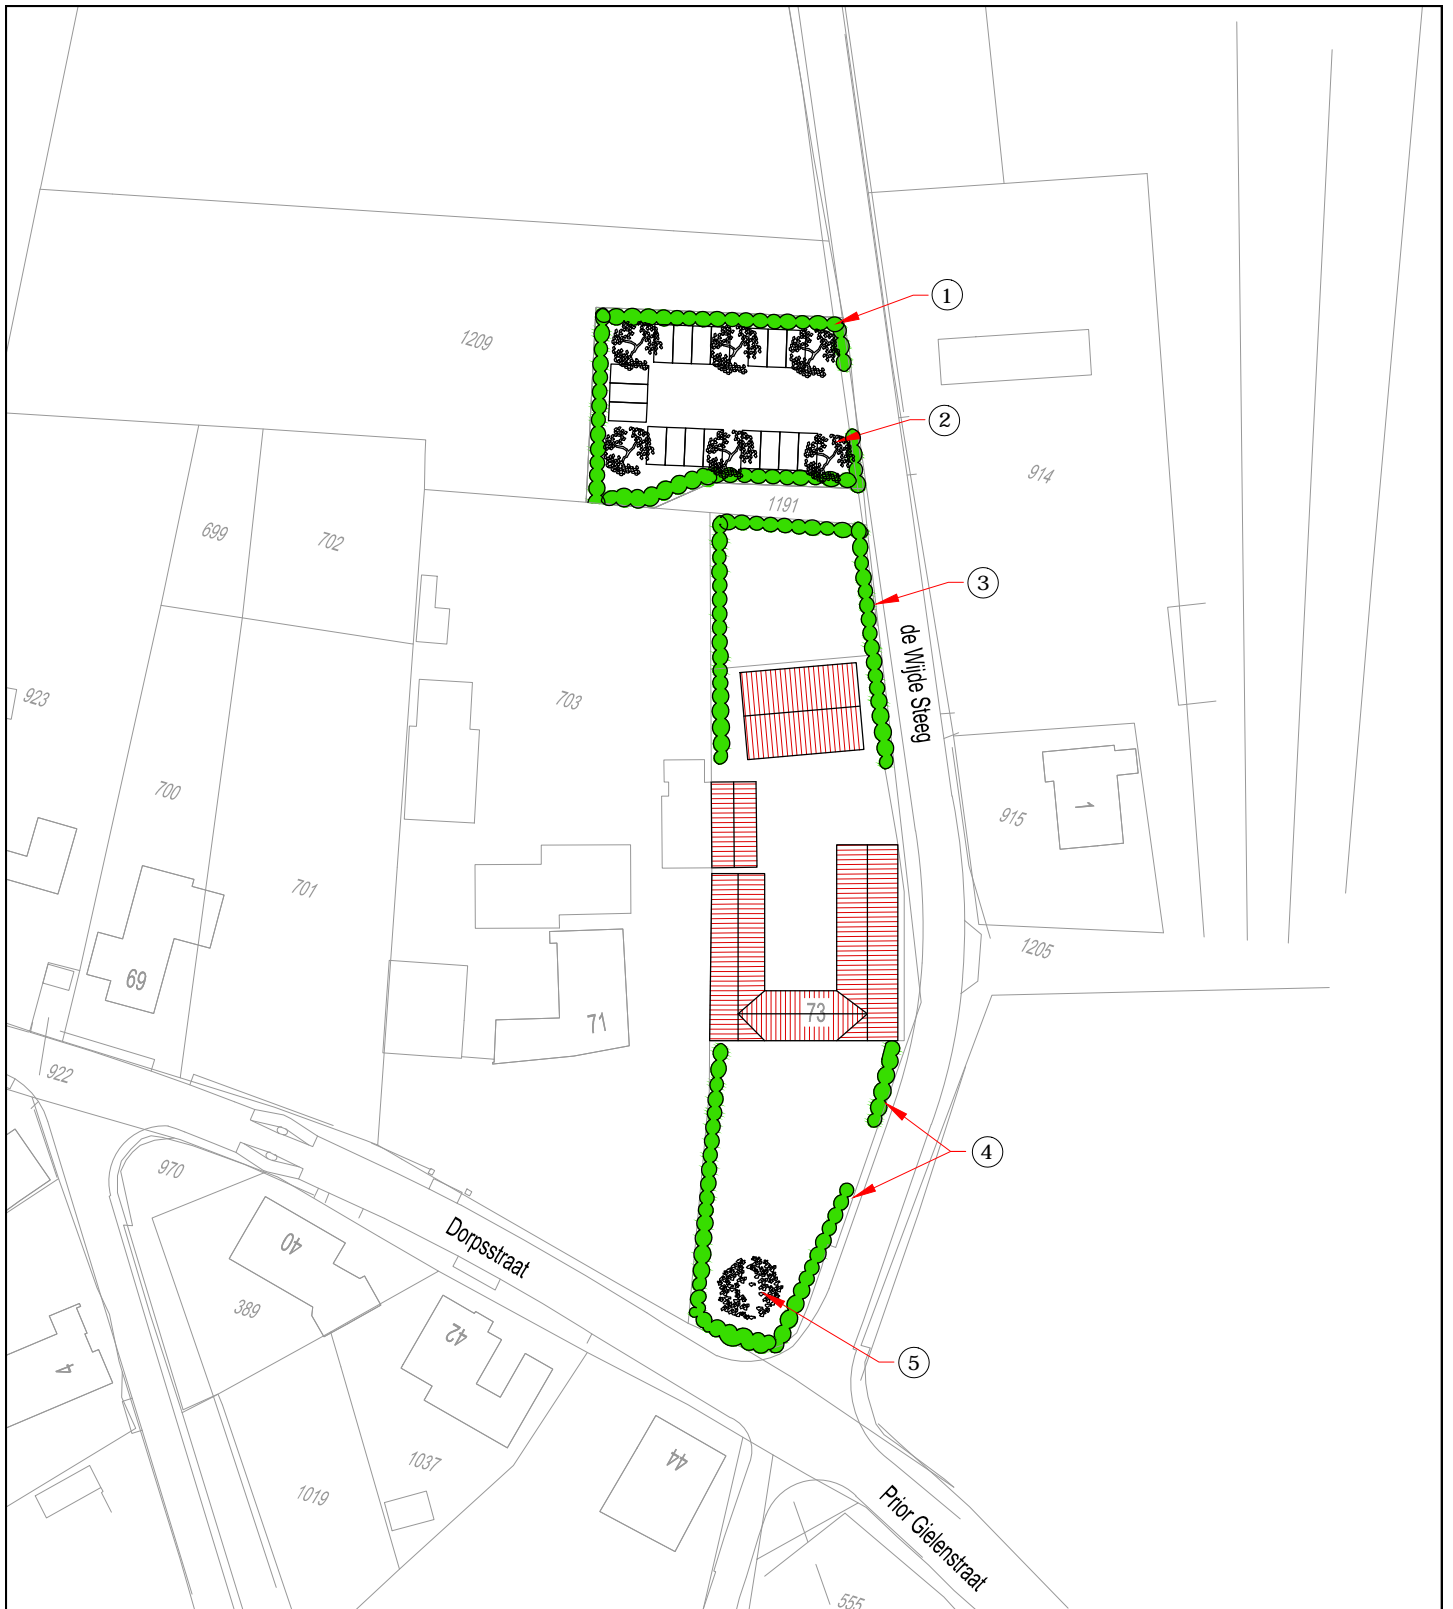

Kerkstraat 2
6095 BE Baexem
tel.: 0475-459260
www.aelmans.com



Onderwerp	Inpassingsplan		Bladnr: G01
Project	Dorpsstraat 73 te Ohé en Laak		
Opdrachtgever	Sangershoeve VOF		
Adres		Projectleider	
Woonplaats		Projectnummer	M20186.03
Telefoon		Schaal	1:1000
Datum	10-5-2012	Wijziging	7-6-2012

Plantenlijst

1. Gemengde haag

Soorten:

- Meidoorn (*Crataegus monogyna*)
- Veldesdoorn (*Acer campestre*)
- Haagbeuk (*Carpinus betulus*)

2. Fruitbomen

Soorten:

- kersenboom (6 stuks) (*Prunus avium*) (plantafstand tussen bomen ca. 11 meter)

3. Haag

Soorten:

- haagbeuk (*Carpinus betulus*)

4. Haag

Soorten:

- beuk en haagbeuk (*Fagus sylvatica* en *Carpinus betulus*)

5. Boom

Soorten:

- walnoot (*Juglans regia*)