
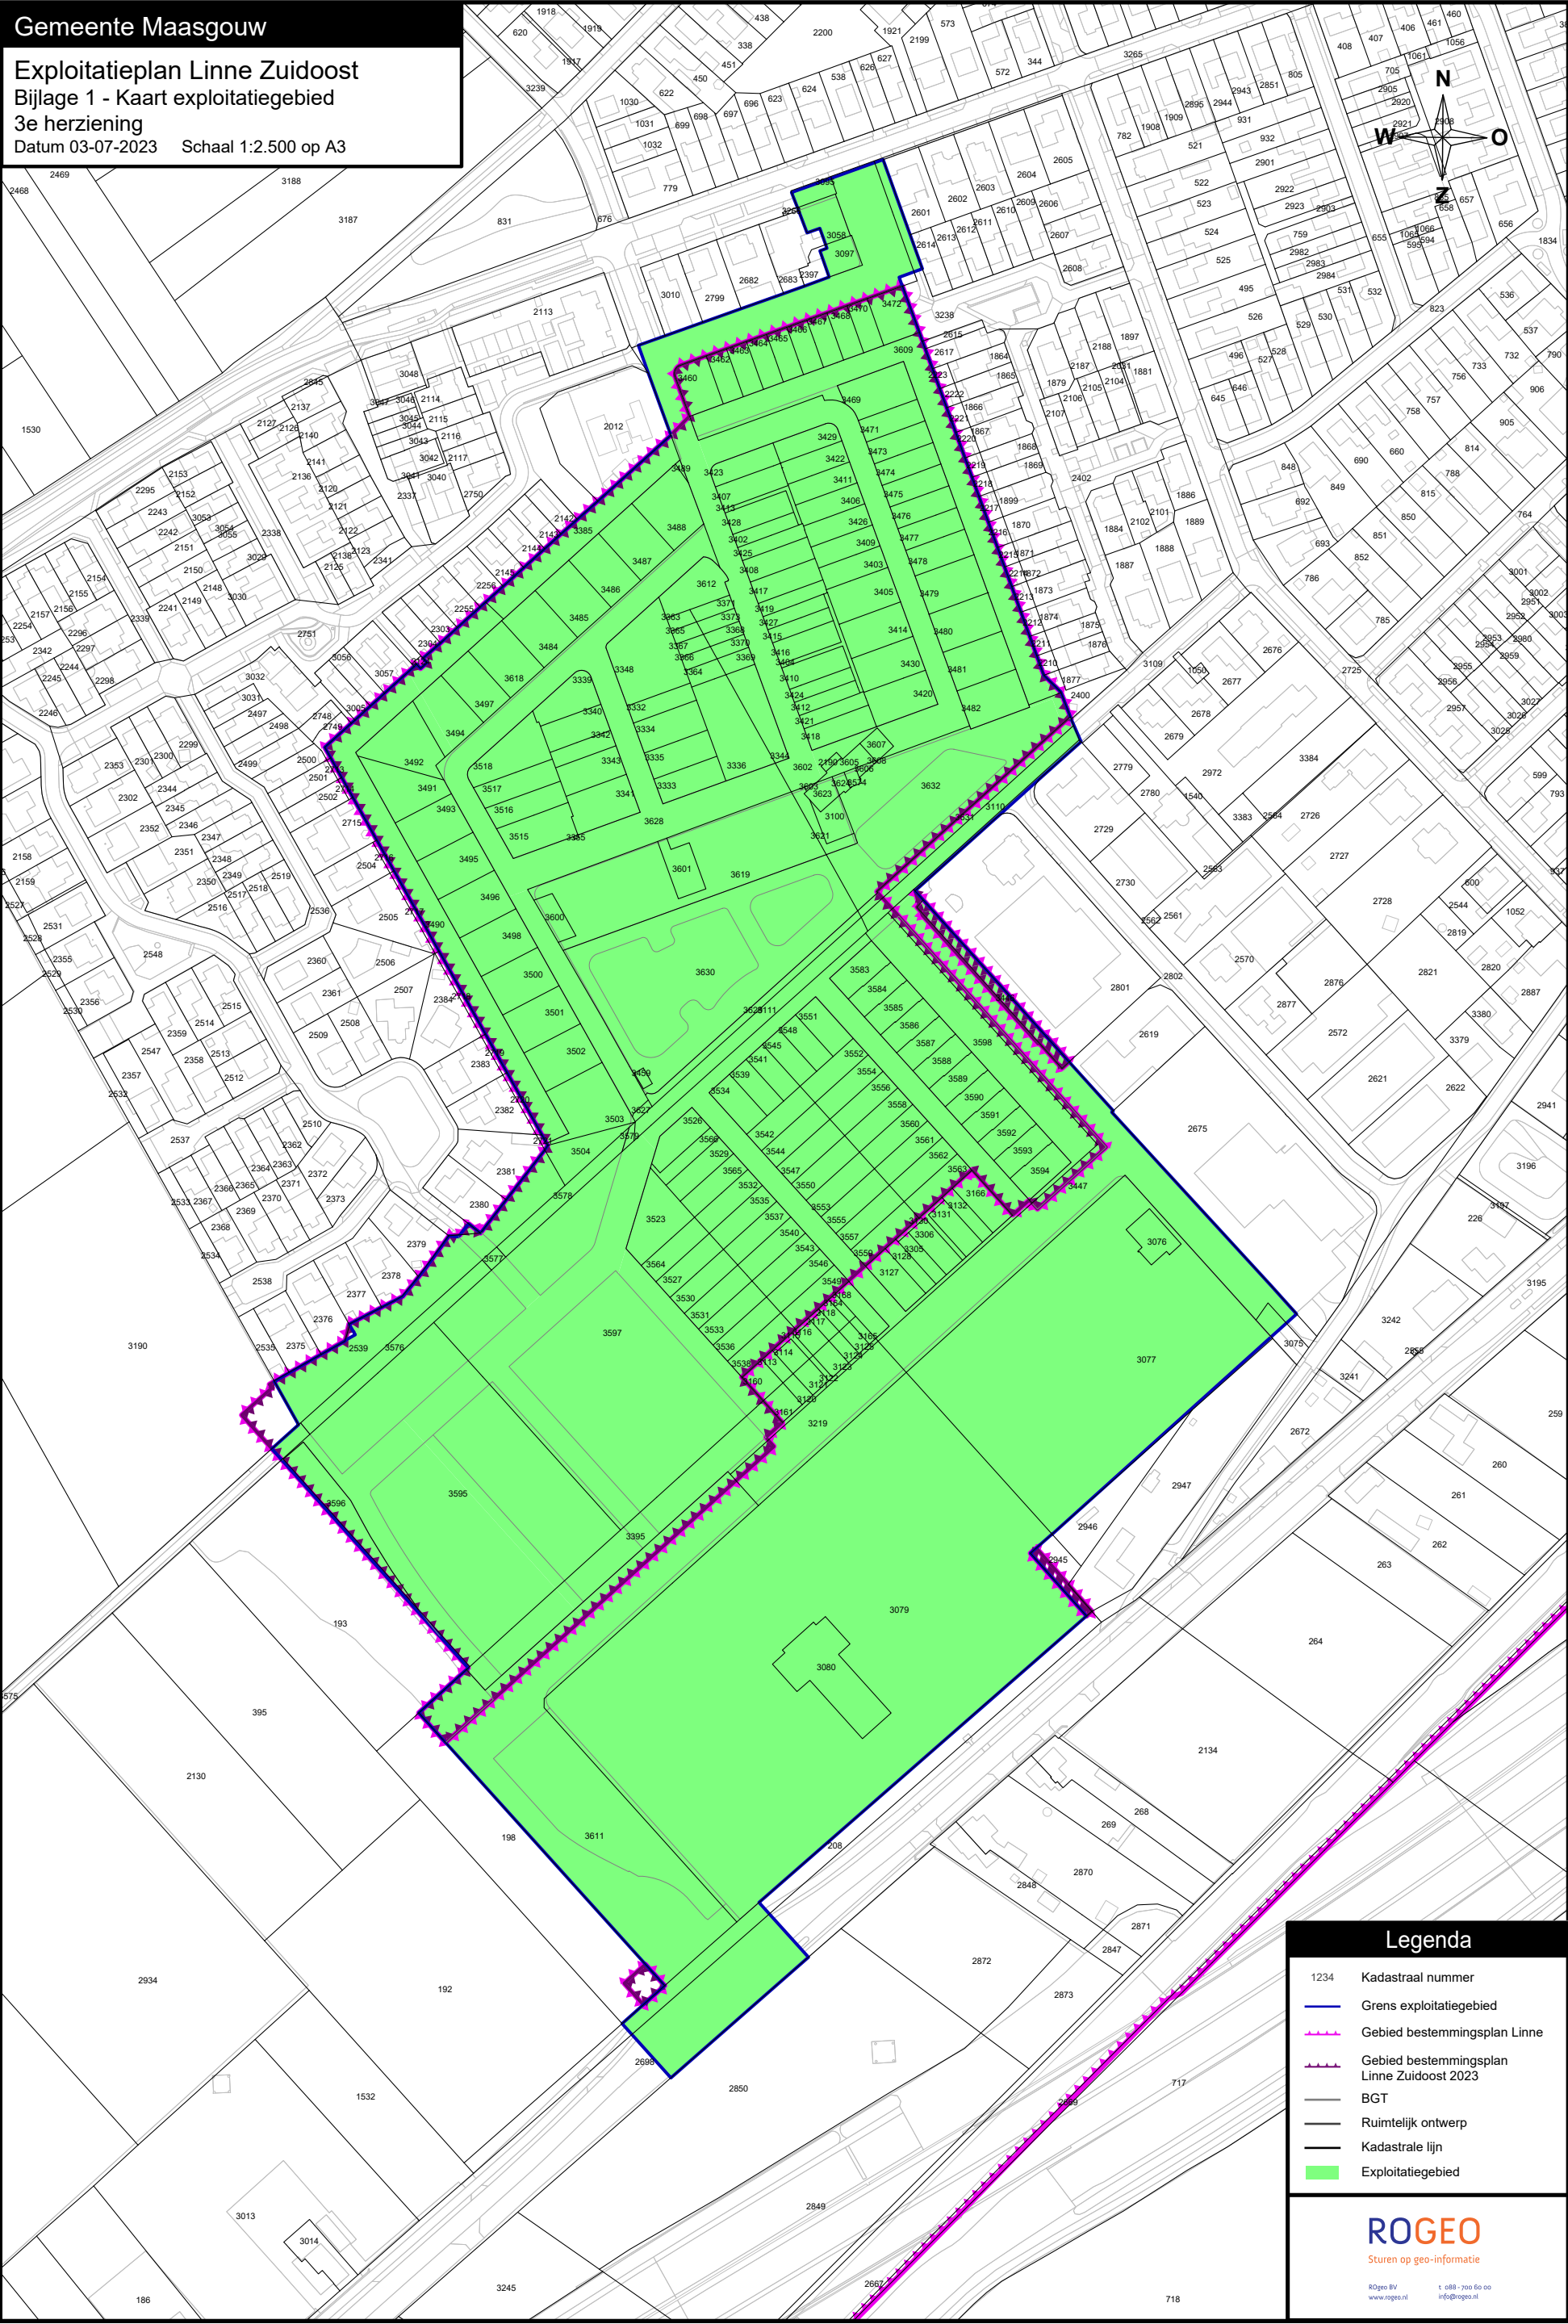


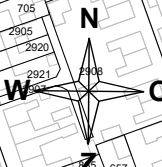

Legenda

- 1234 Kadastraal nummer
- Grens exploitatiegebied
- Gebied bestemmingsplan Linne
- Gebied bestemmingsplan Linne Zuidoost 2023
- BGT
- Ruimtelijk ontwerp
- Kadastrale lijn
- Exploitatiegebied