


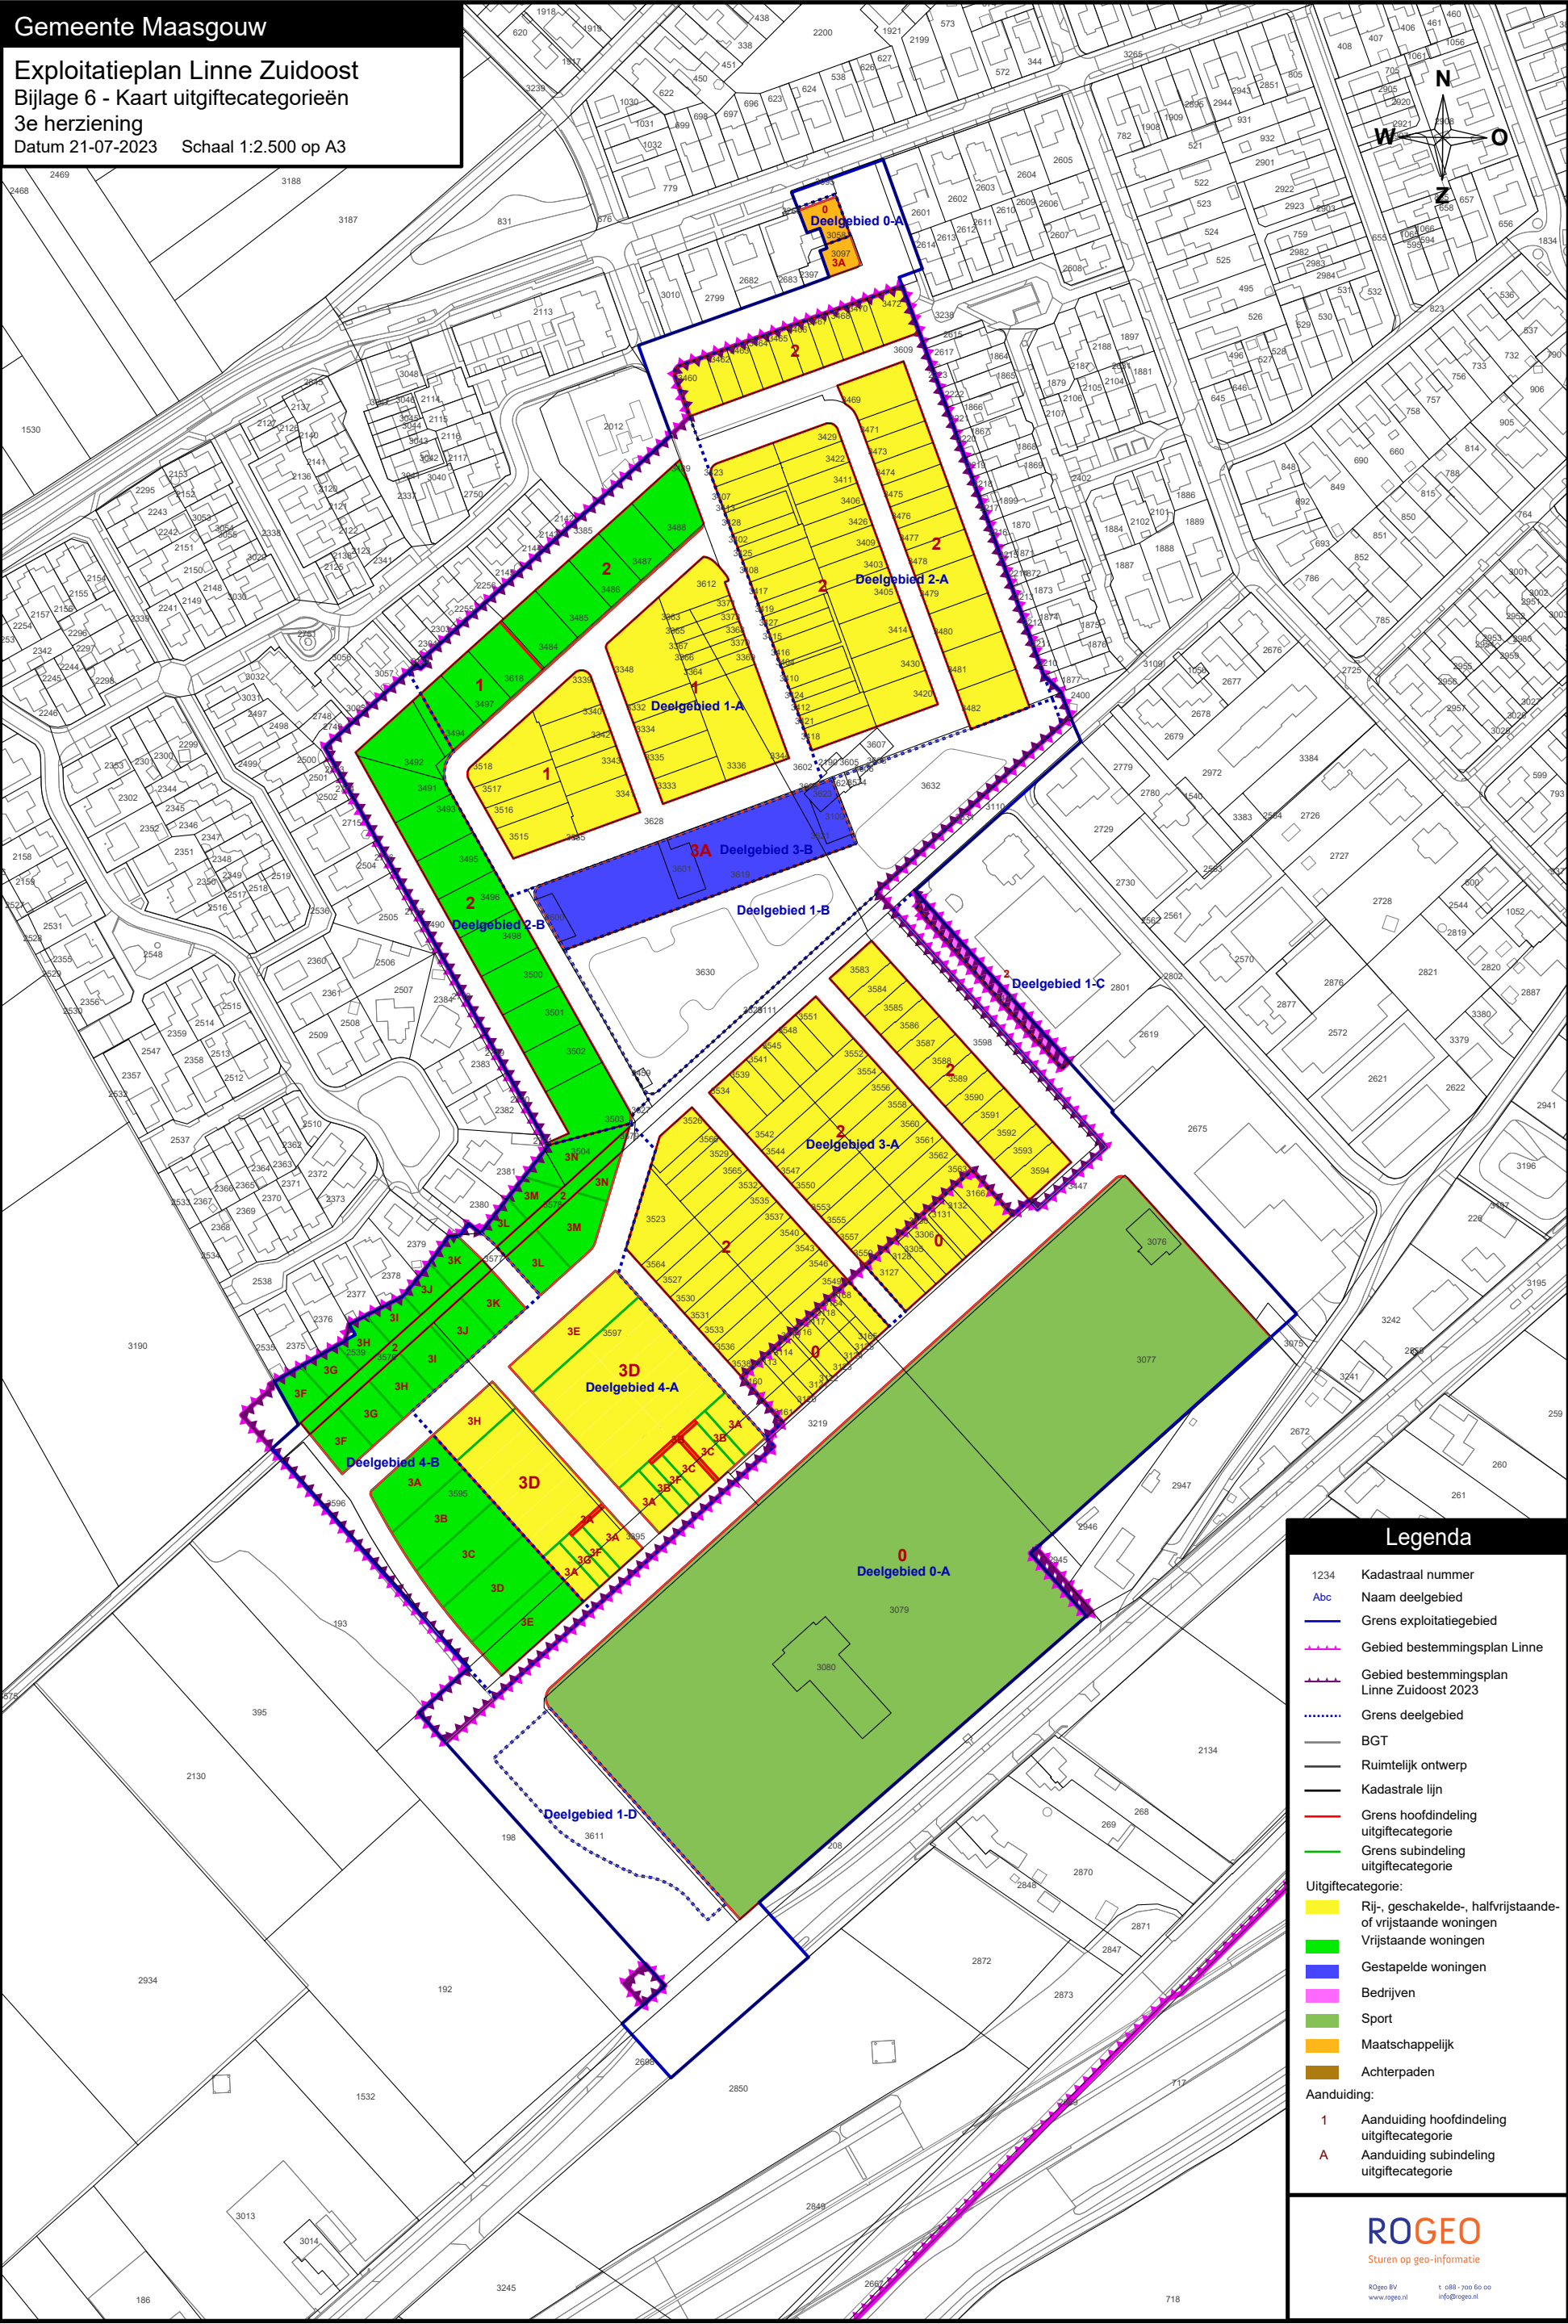

Legenda

- 1234 Kadastraal nummer
- Abc Naam deelgebied
- Grens exploitatiegebied
- Gebied bestemmingsplan Linne
- Gebied bestemmingsplan Linne Zuidoost 2023
- Grens deelgebied
- BGT
- Ruimtelijk ontwerp
- Kadastrale lijn
- Grens hoofdingdeling uitgiftecategorie
- Grens subindeling uitgiftecategorie
- Uitgiftecategorie:
 - Rij-, geschakelde-, halfvrijstaande- of vrijstaande woningen
 - Vrijstaande woningen
 - Gestapelde woningen
 - Bedrijven
 - Sport
 - Maatschappelijk
 - Achterpaden
- Aanduiding:
 - 1 Aanduiding hoofdingdeling uitgiftecategorie
 - A Aanduiding subindeling uitgiftecategorie