
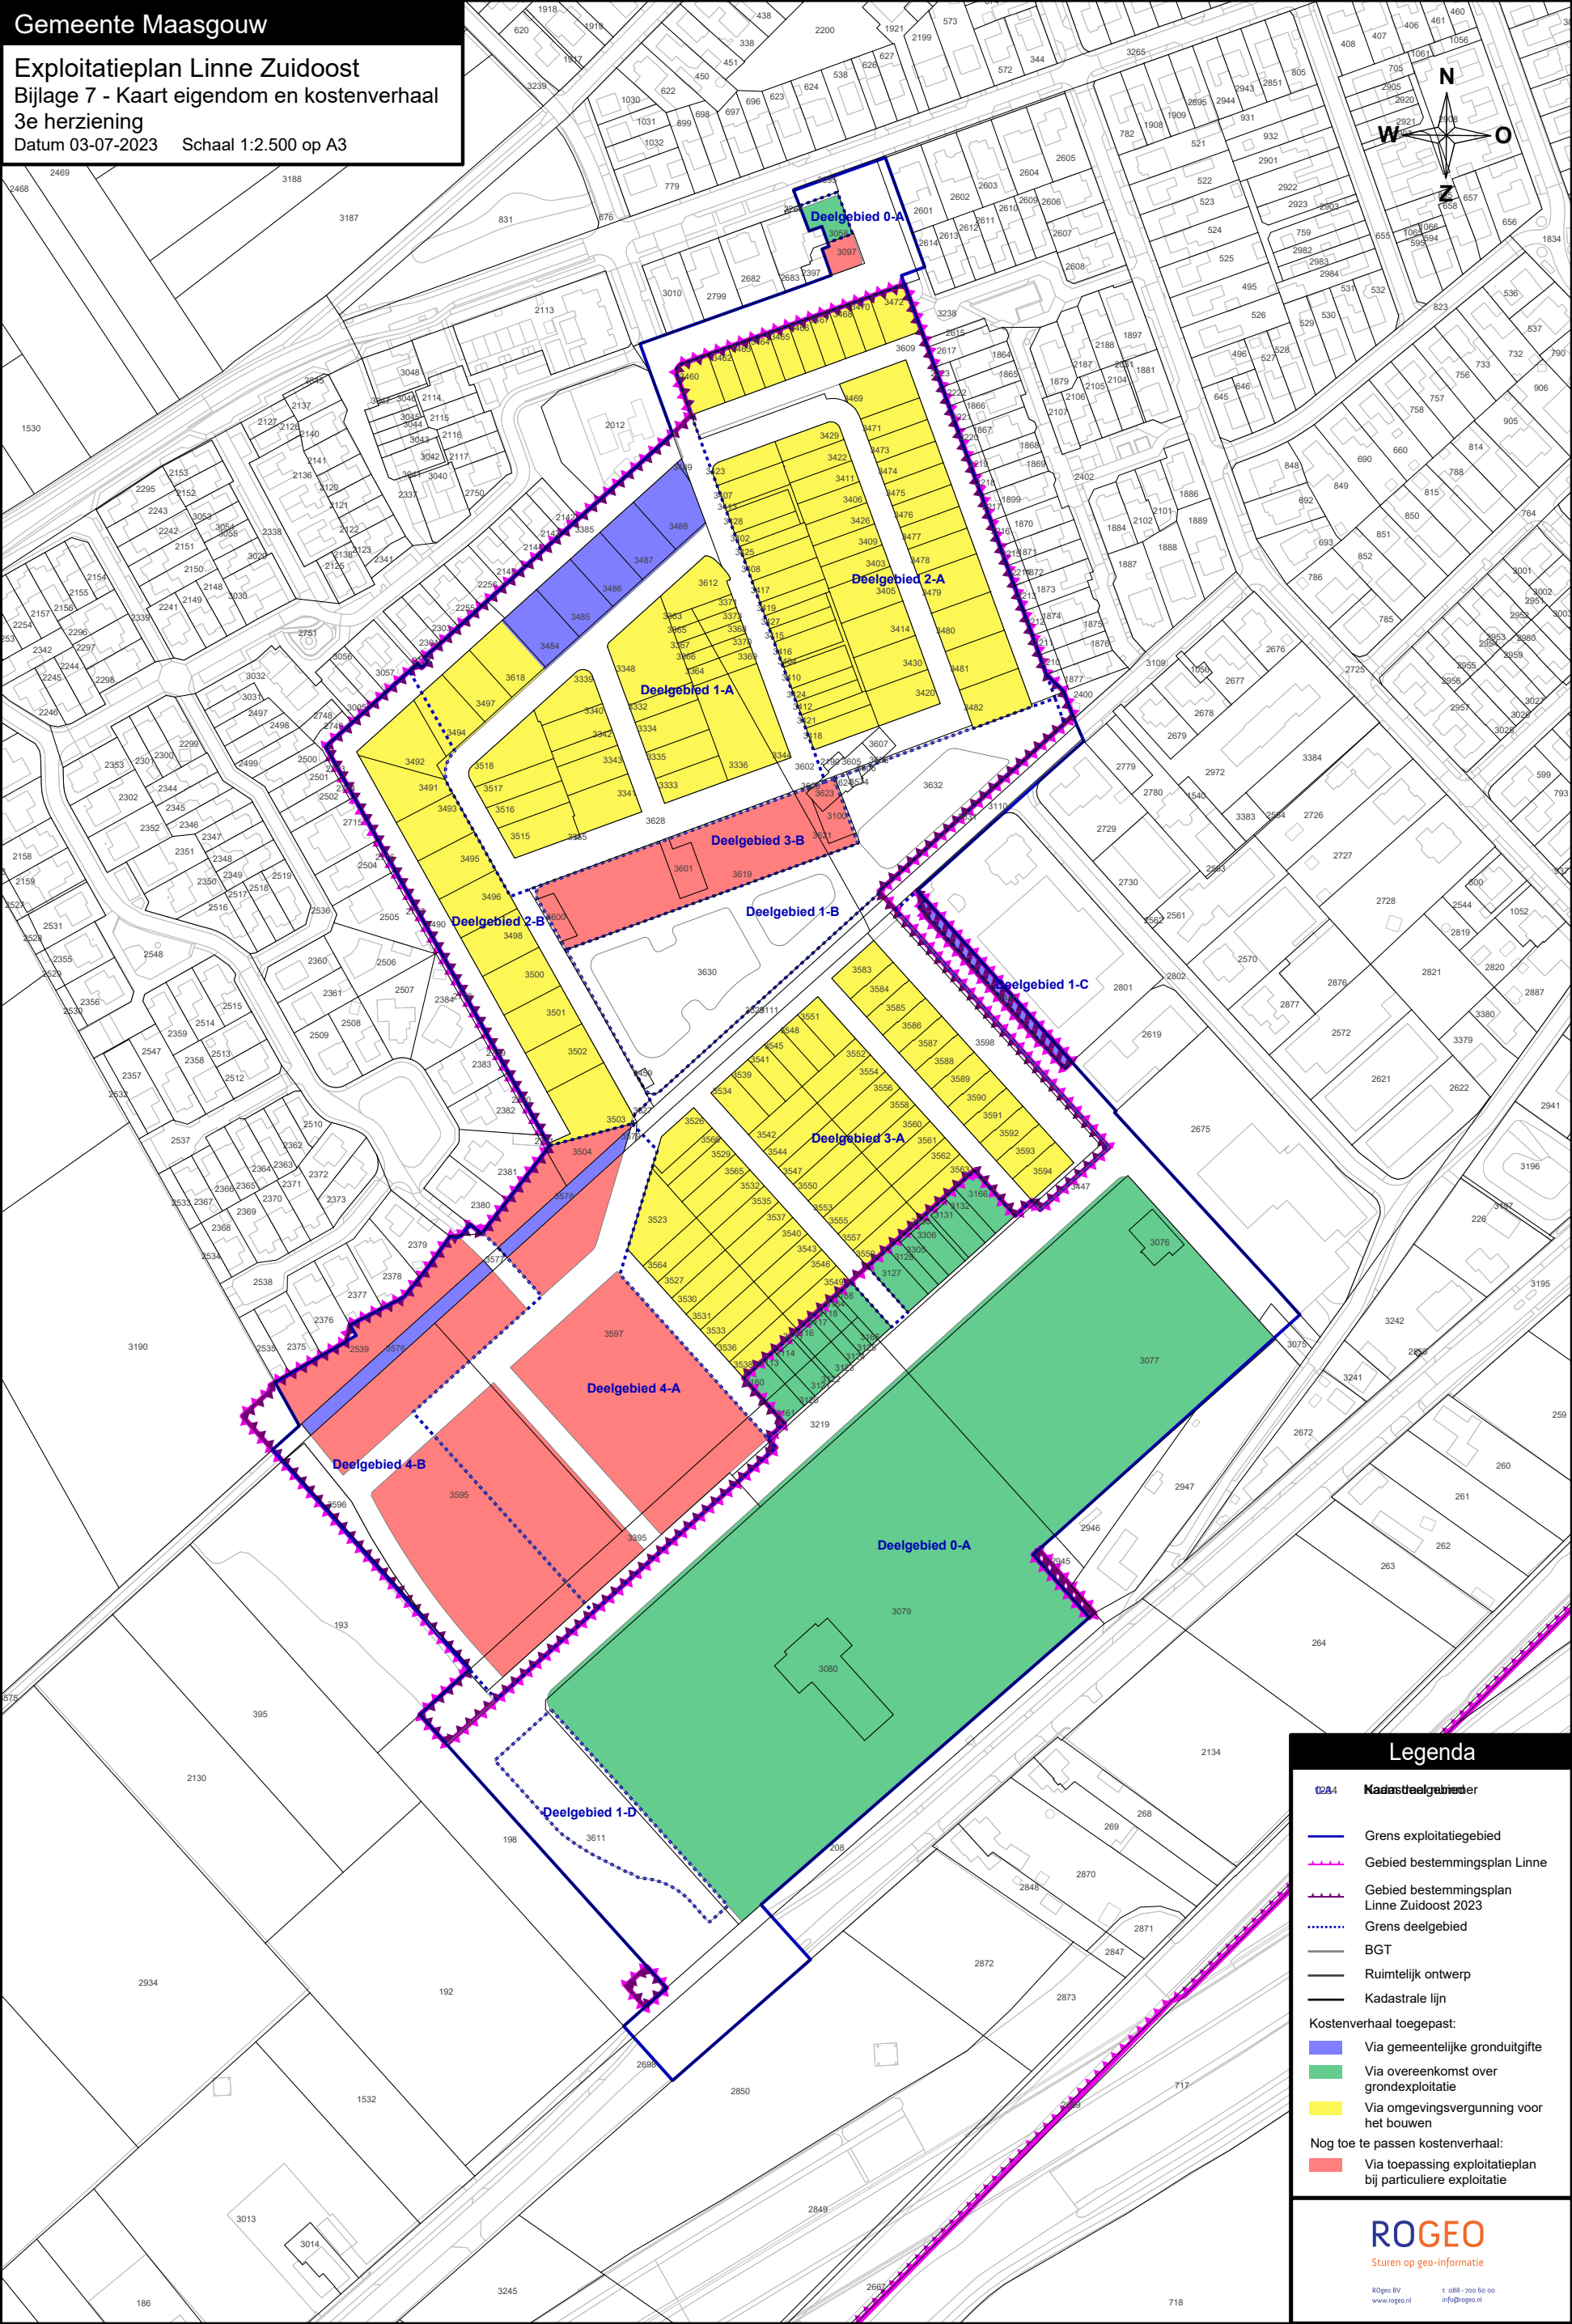


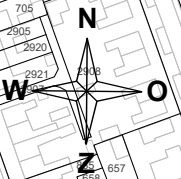

Legenda

- Kadastraal gebied**
- Grens exploitatiegebied
 - Gebied bestemmingsplan Linne
 - Gebied bestemmingsplan Linne Zuidoost 2023
 - Grens deelgebied
 - BGT
 - Ruimtelijk ontwerp
 - Kadastrale lijn
- Kostenverhaal toegepast:**
- Via gemeentelijke gronduitgifte
 - Via overeenkomst over grondexploitatie
 - Via omgevingsvergunning voor het bouwen
- Nog toe te passen kostenverhaal:**
- Via toepassing exploitatieplan bij particuliere exploitatie