
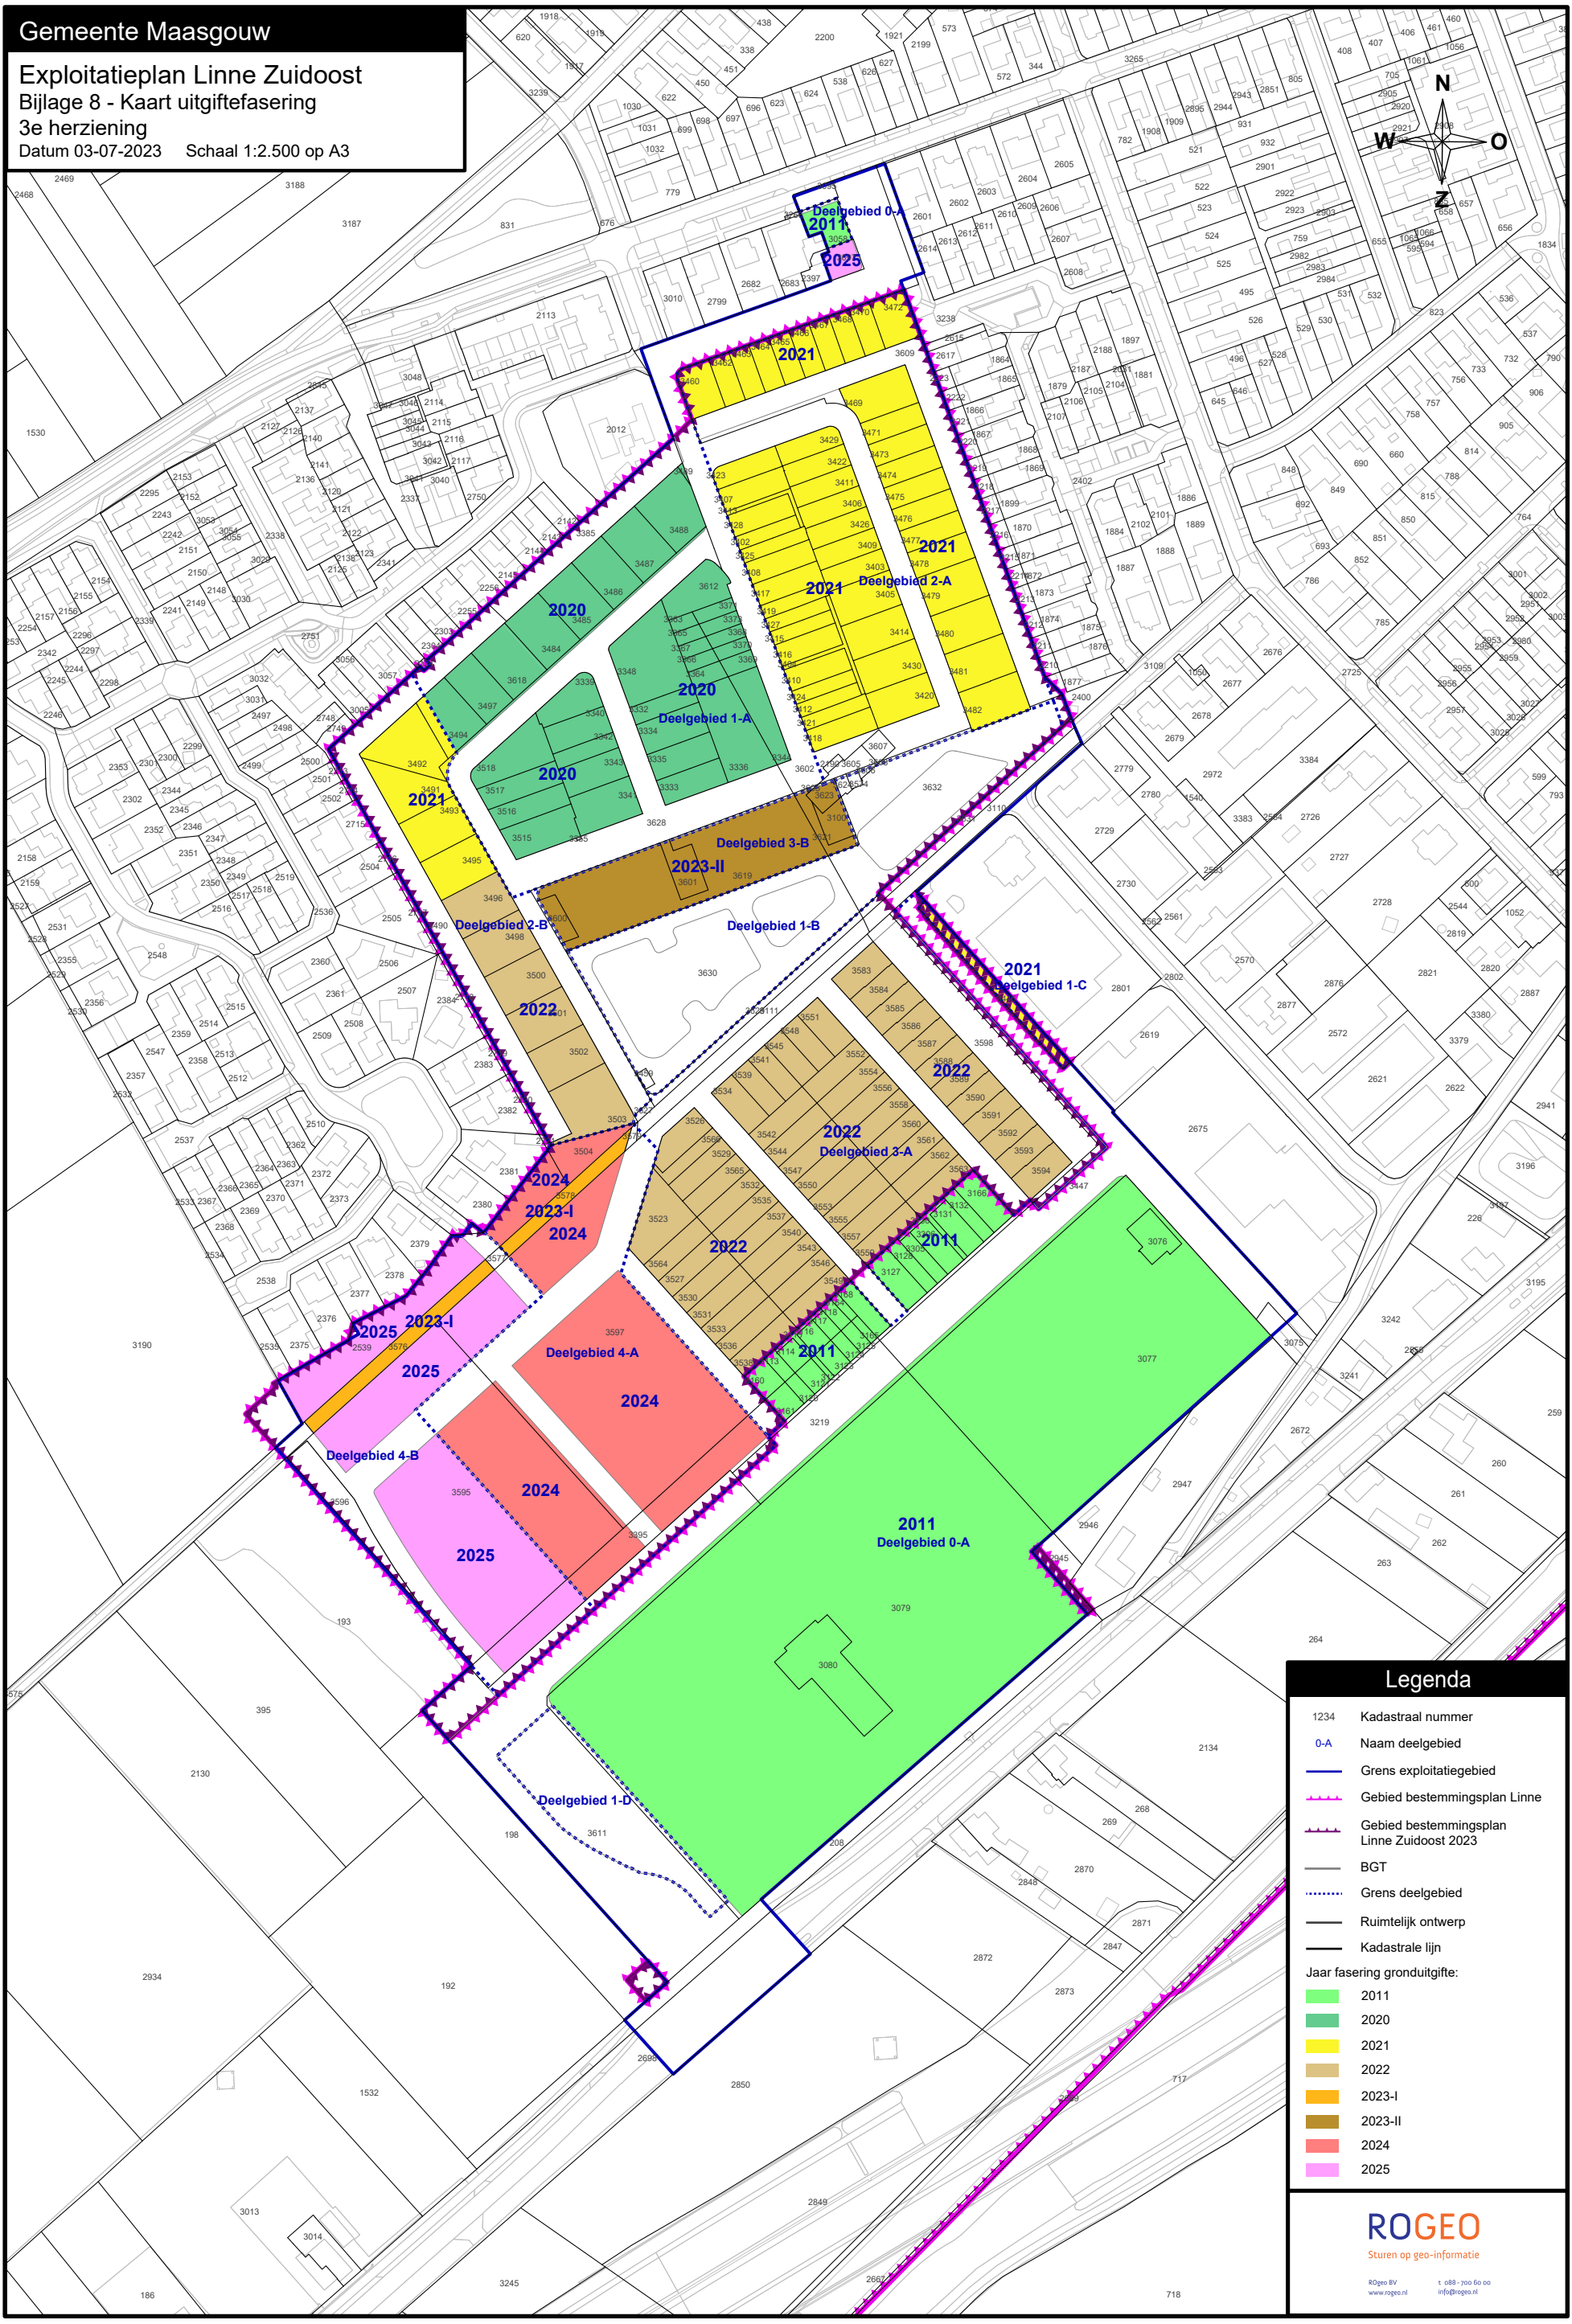


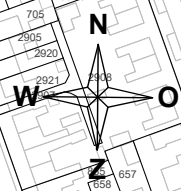

Legenda

1234 Kadastraal nummer

0-A Naam deelgebied

Grens exploitatiegebied

Gebied bestemmingsplan Linne

Gebied bestemmingsplan Linne Zuidoost 2023

BGT

Grens deelgebied

Ruimtelijk ontwerp

Kadastrale lijn

Jaar fasering gronduitgifte:

- 2011
- 2020
- 2021
- 2022
- 2023-I
- 2023-II
- 2024
- 2025