


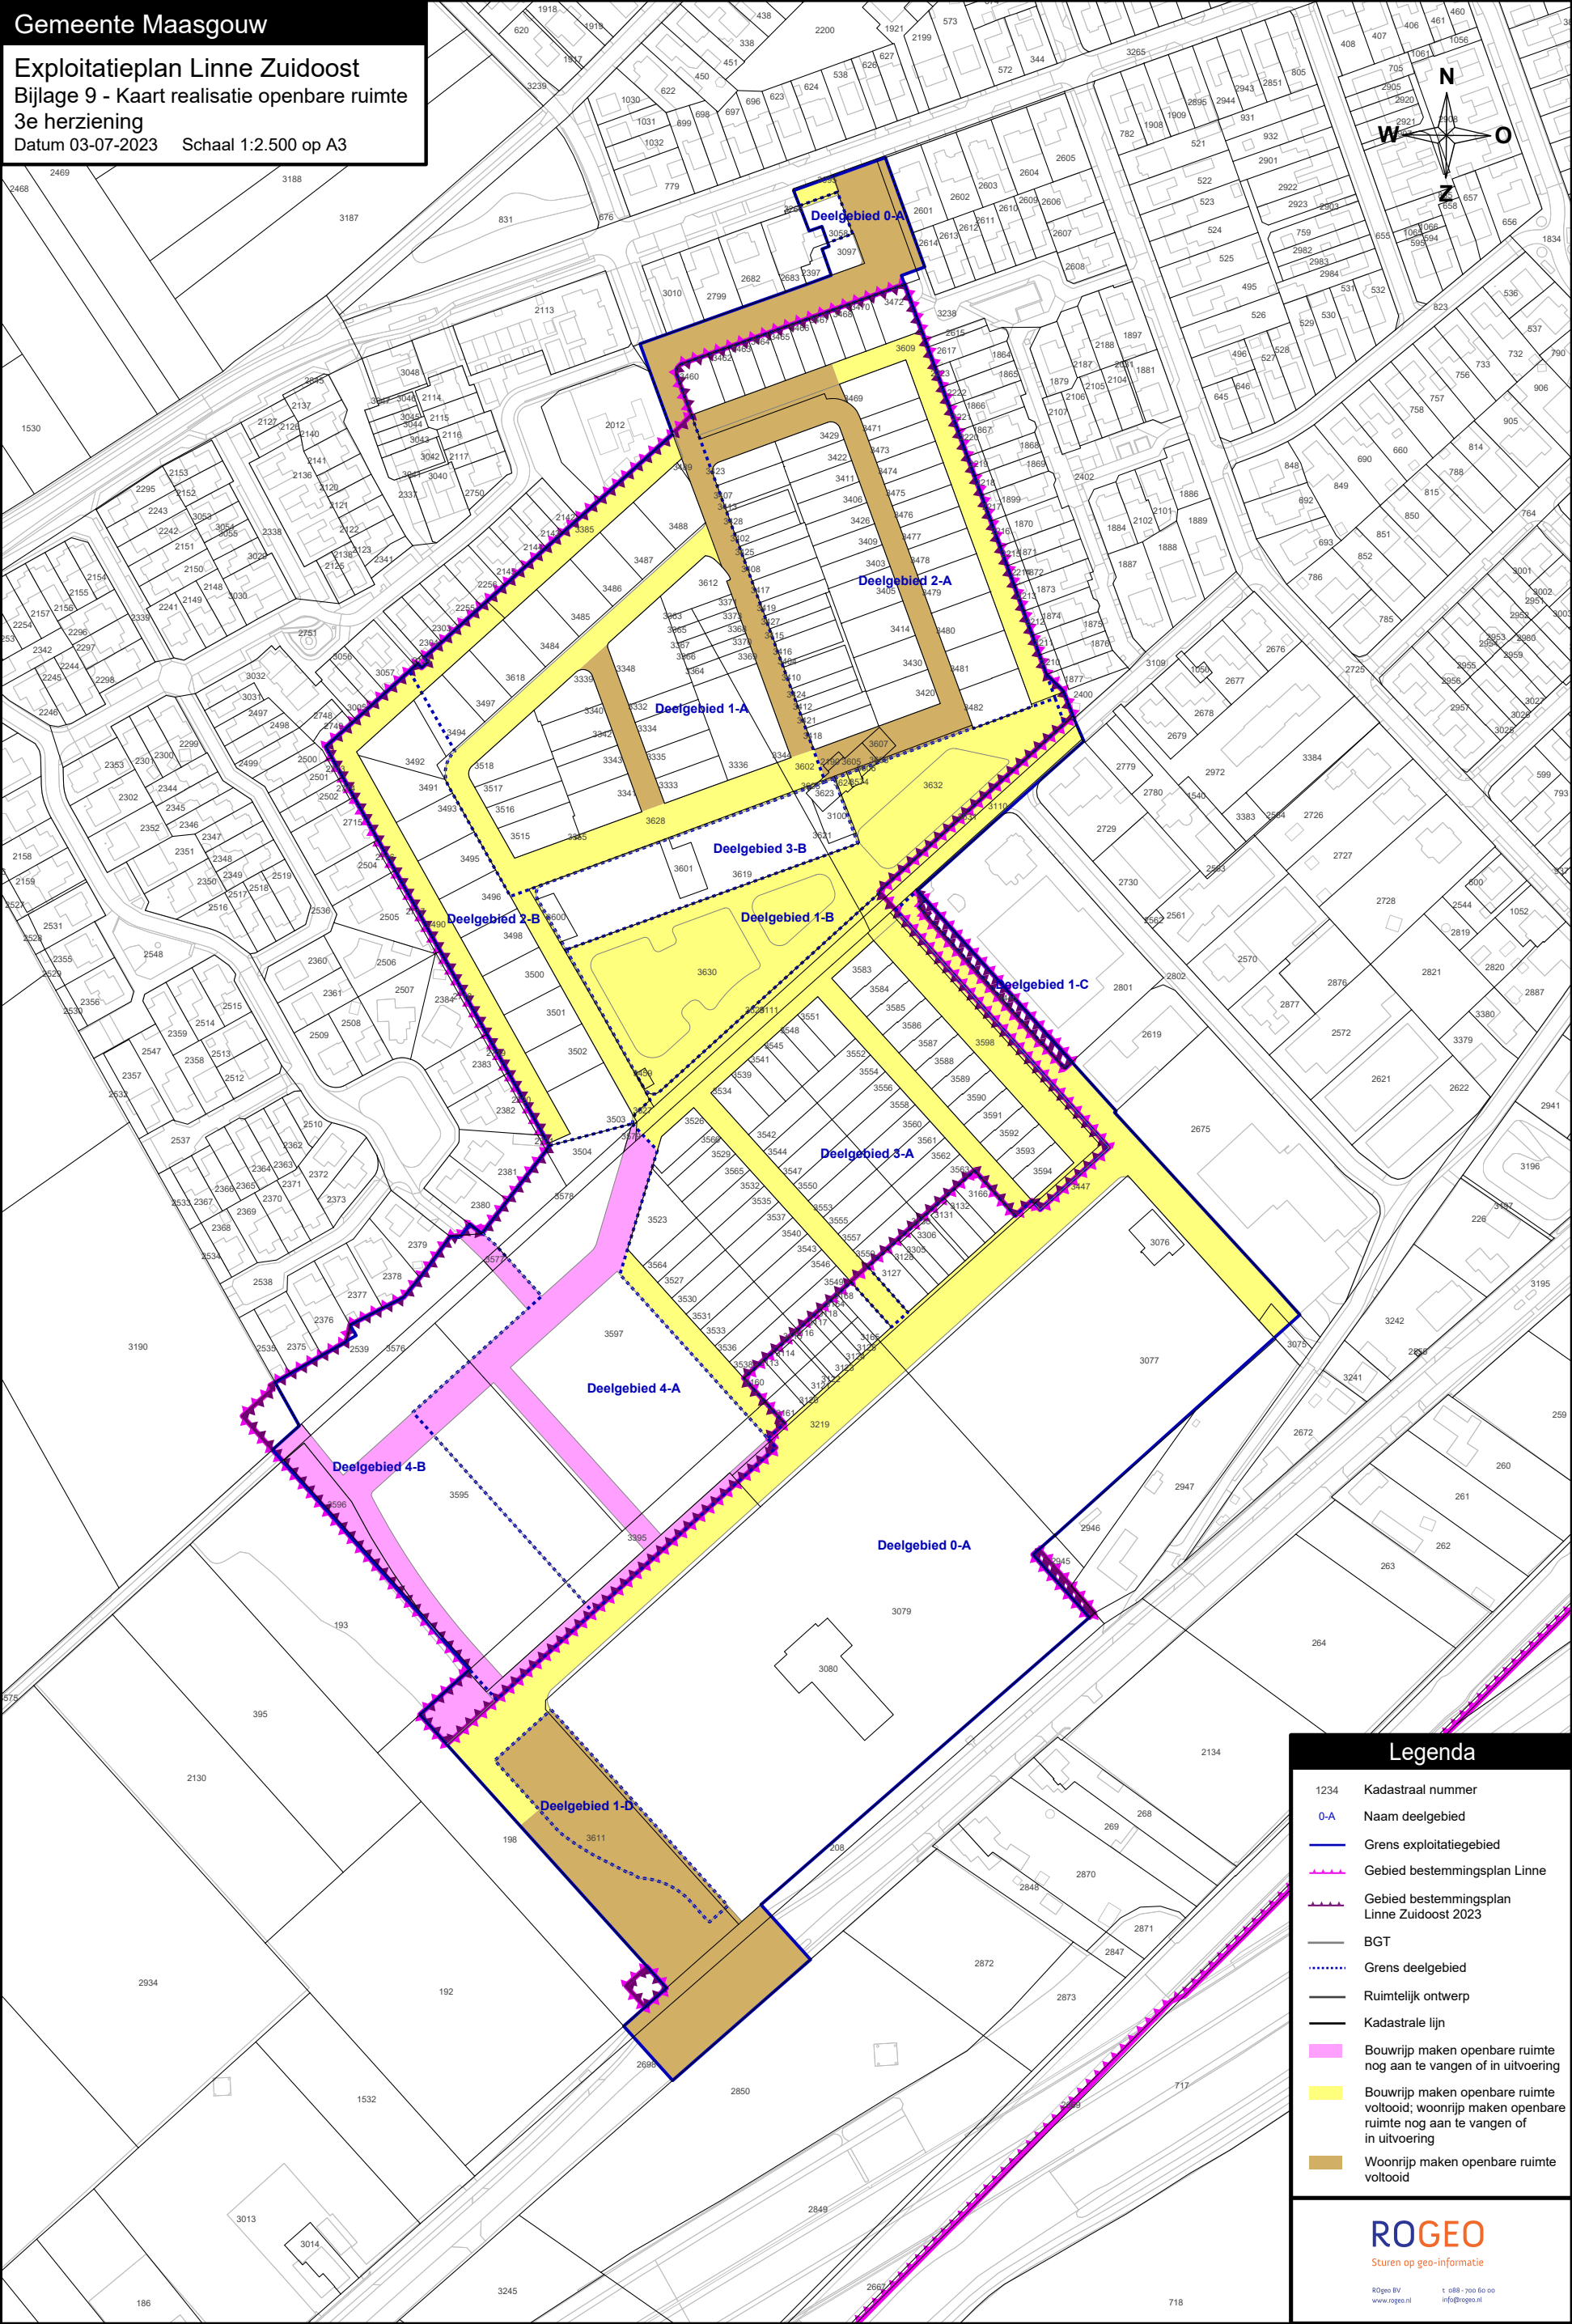

Legenda

1234	Kadastraal nummer
0-A	Naam deelgebied
	Grens exploitatiegebied
	Gebied bestemmingsplan Linne
	Gebied bestemmingsplan Linne Zuidoost 2023
	BGT
	Grens deelgebied
	Ruimtelijk ontwerp
	Kadastrale lijn
	Bouwrijp maken openbare ruimte nog aan te vangen of in uitvoering
	Bouwrijp maken openbare ruimte voltooid; woonrijp maken openbare ruimte nog aan te vangen of in uitvoering
	Woonrijp maken openbare ruimte voltooid