



Legenda:




B1 Bomen buitengebied, gebiedseigen soort;

Tilia europaea, stamomtrek op 1m 14-16cm 3 st.




B2 Bomen buitengebied, gebiedseigen soort;

Sorbus aucuparia, stamomtrek op 1m 10-12cm 3 st.

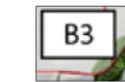

B3 Straatbomen,

Prunus serrulata 'Amanogawa' stamomtrek op 1m 14-16cm Hoogte: 6m 12 st.

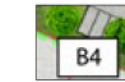

B4 Straatbomen,

Acer rubrum stamomtrek op 1m 14-16cm Hoogte: 6m 5 st.




B5 Straatbomen,

Amalanchier lamarckii stamomtrek op 1m 14-16cm Hoogte: 6m 7 st.

Onderbegroeiing straatbomen bestaand uit plantvakken met mix van:

Buddleja "Buzz"
Lavandula angustifolia
Rosa rugosa
Euonymus europaeus
Galium verum

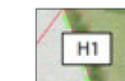

H1 Haag, erfafscheiding langs woningen,

Aanplanten in een enkele rij, vijf planten op een meter.

Carpinus betulus, hoogte 60-80 cm, wortelgoed, 80 st.
Cornus mas hoogte 60-80 cm, wortelgoed 80 st.
Acer campestre, hoogte 60-80 cm, wortelgoed 80 st.



G1 Kruidenrijk grasland,

Cruyd-Hoeck Mengsel G1 Laag Bloemrijk grasland - lichte grond

Waar mogelijk bestaande inheemse struwelen handhaven in strook.


1	12-07-2023		RVSP	←CORVSP→	BZ	←ROEBZ→	BZ	←LOBEZ→
Versie	Datum	Omschrijving	Opsteller	Par.	Verificatie	Par.	Validatie	Par.

Sleydal fase 5

Beplantingsplan

Fase: Voorlopig
Formaat: A2
Schaal: 1:1000

Projectnummer: MAG072
Tekeningnr.: n.v.t.
Doc. nr.: n.v.t.

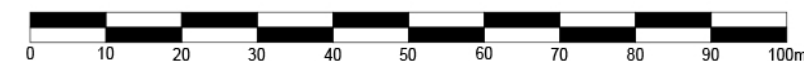

088 - 3366333
info@kragten.nl
www.kragten.nl

kragten