



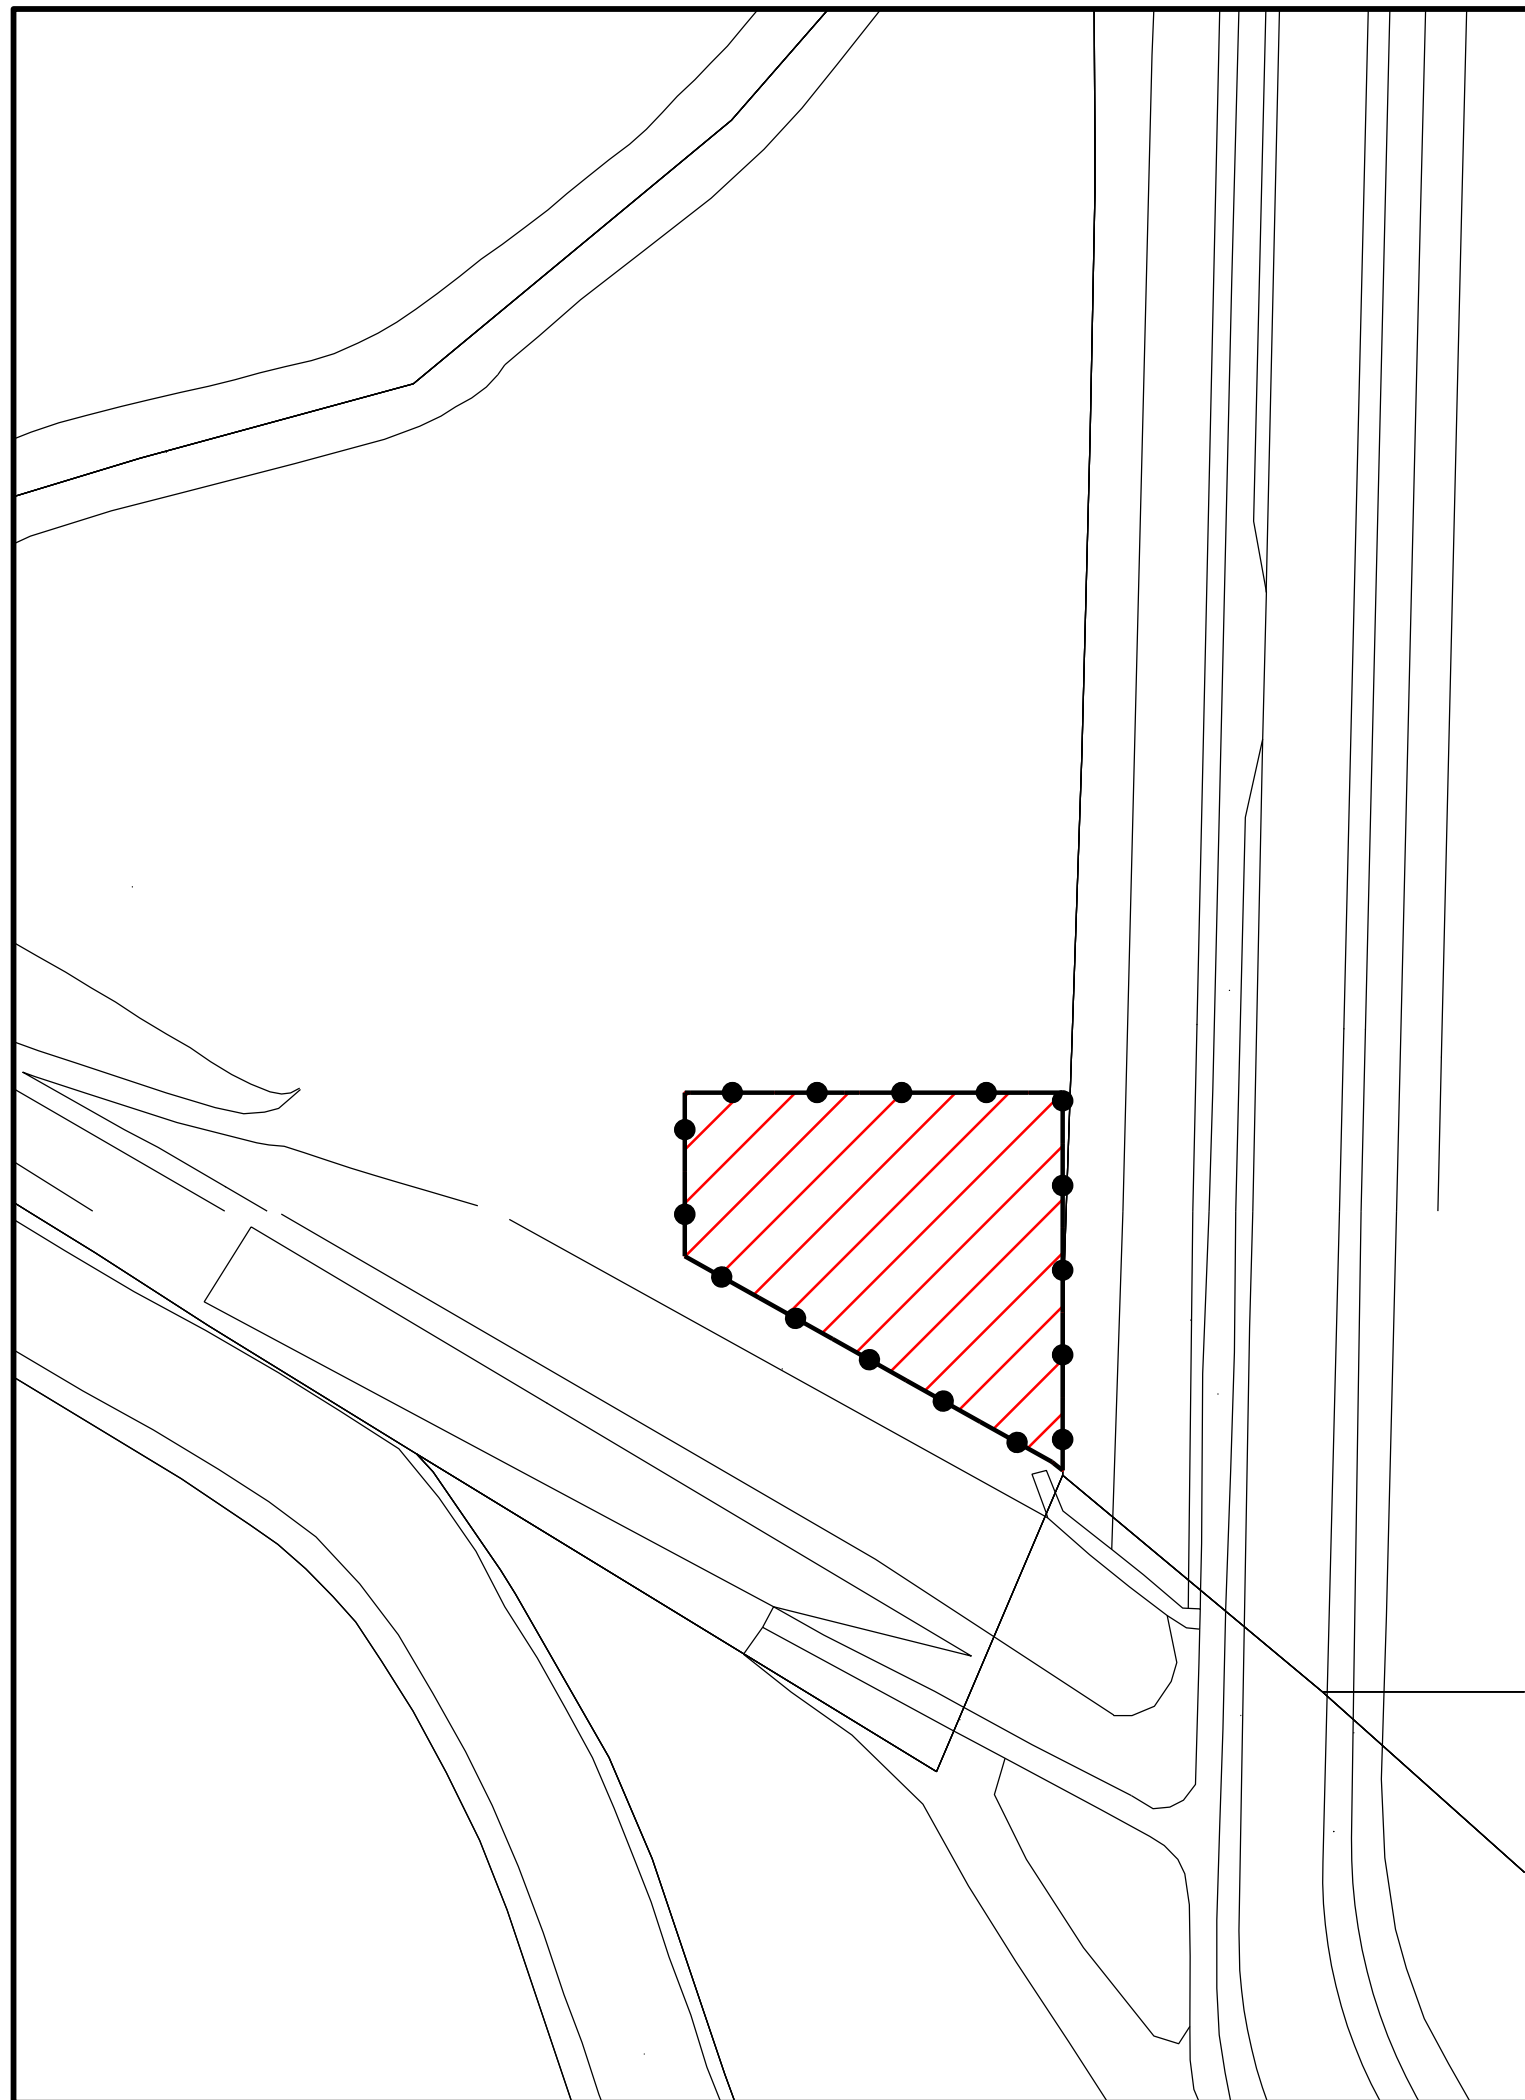

LEGENDA

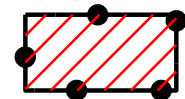

Ruimtelijke onderbouwing windturbine Intocon Oostpolderdijk

Verklaring



gegevens GBKN



Gemeente EEMSMOND

Ruimtelijke onderbouwing windturbine Intocon Oostpolderdijk

Illustratie

datum: 10-03-2017
schaal: 1 : 1000
status: vastgesteld
projectnr.: 090.19.50.00.00
gezien: P.G.
NL.IMRO.1651.03WABOHoving-0401



BügelHajema
Plek voor ideeën

BügelHajema Adviseurs bv, Bureau voor Ruimtelijke Ordening en Milieu BNSP
Postbus 274, 9400 AG Assen T 0592 316 206 E assen@bugelhajema.nl
W www.bugelhajema.nl