Beplantingsplan

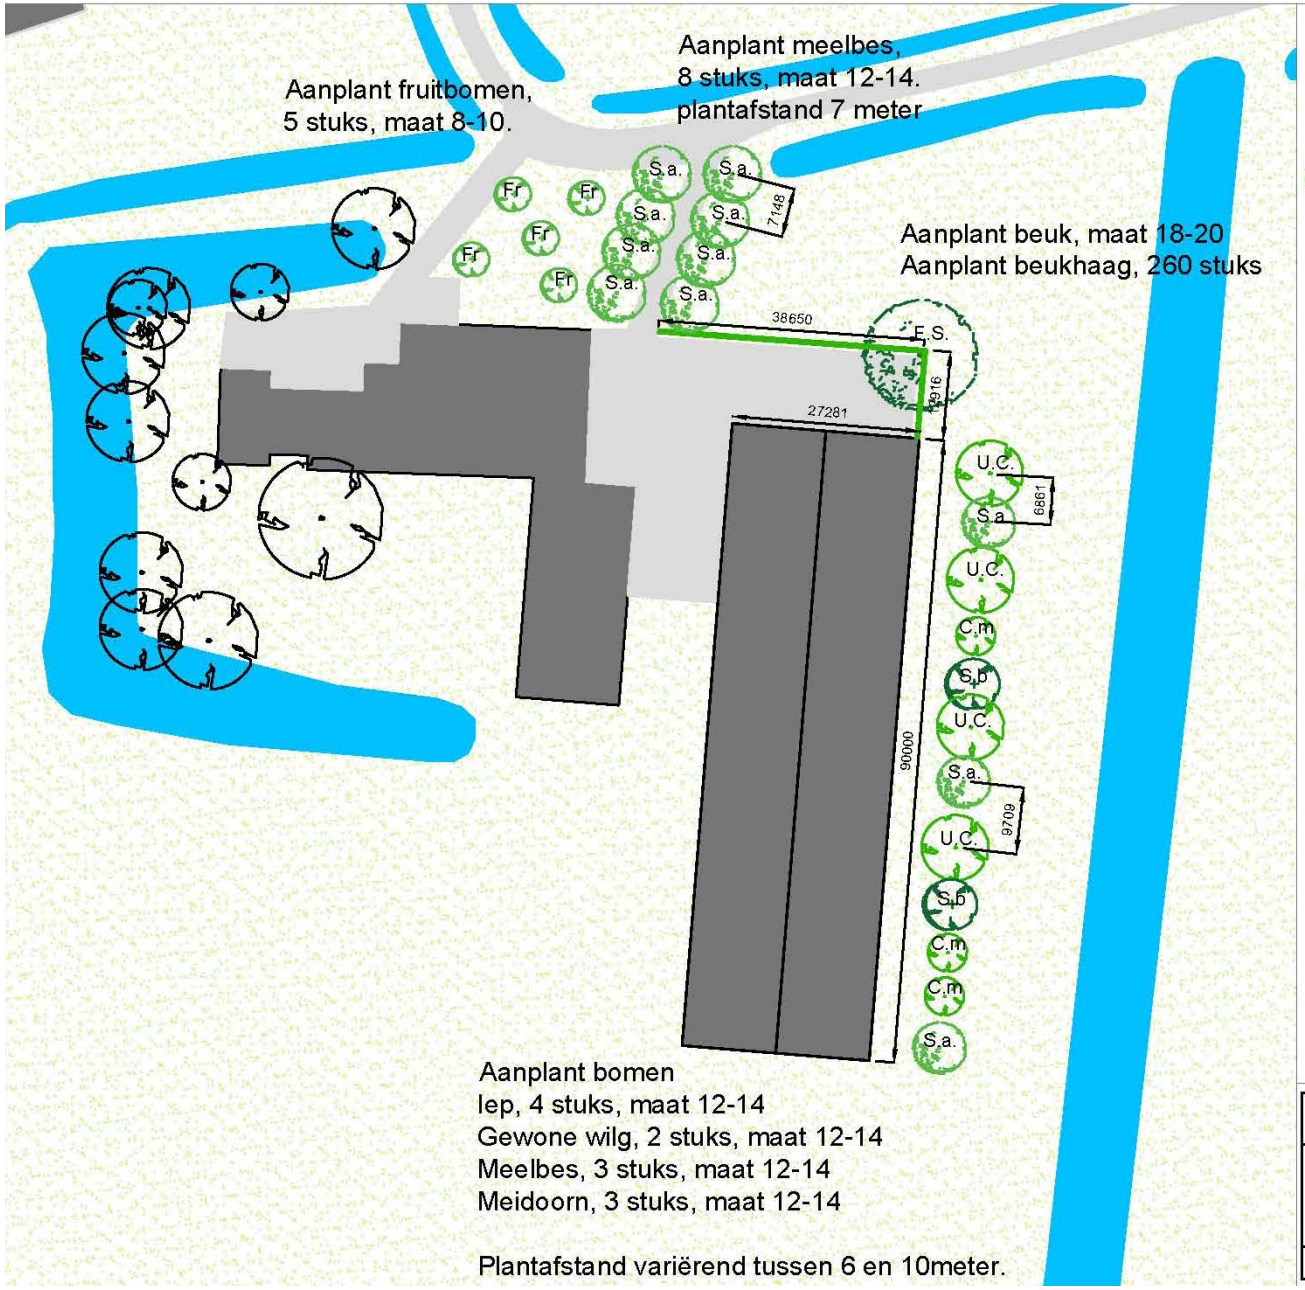

legenda:

- bestaande bomen
- Fagus sylvatica, gewone beuk
  Maat 18-20 met kluit. 1 stuk
- Sorbus aria, meelbes
  Maat 12-14. 8 stuks langs oprit,
  3 stuks in singel
- Ulmus 'Clusius', Iep
  Maat 12-14. 4 stuks
- Salix alba 'Belders', gewone wilg
  Maat 12-14. 2 stuks
- Crataegus monogyna,meidoorn
  Maat 12-14. 3 stuks
- Fruitbomen, streekeigen.
  soorten ntb.
  Maat 8-10. 5 stuks
- Haag, Beuk 52 meter, 62 stuks
  Fagus sylvatica. 125-150
  5 per meter, enkele rij
- Maatvoering in mm.

Erfinrichtingsplan Maatwerkmethode	
	Jacob Tilbusscherweg 22 Gemeente Eemsmond 2-2-2017 Schaal 1:100 A4
	Ondergrond: Gis viewer, PDOK 2016