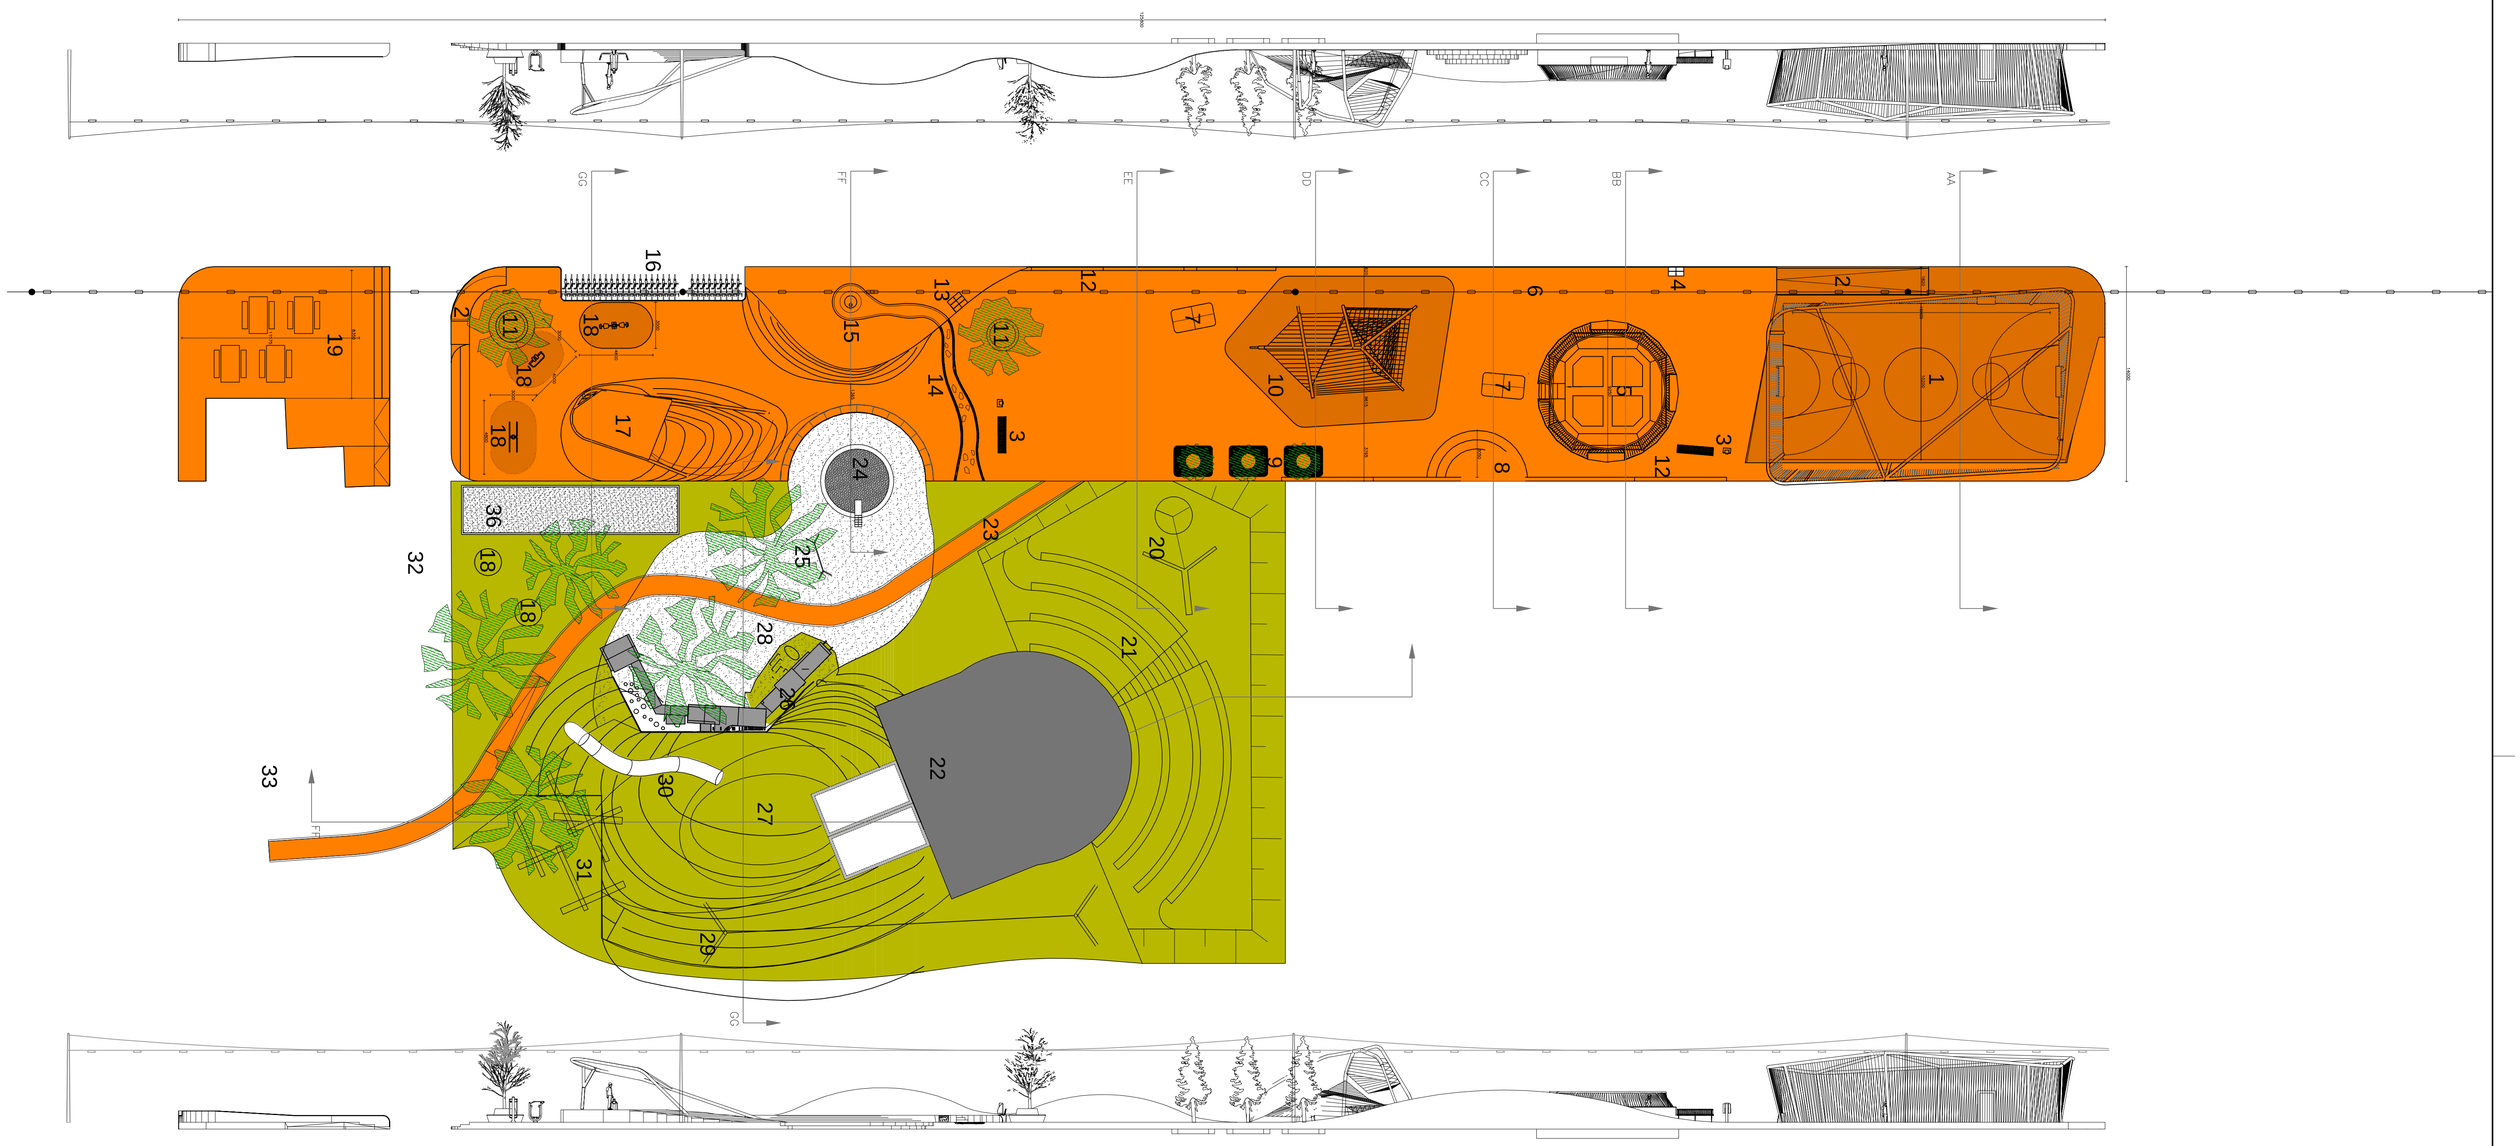

01. Multifunctioneel speelveld
02. Hellingbaan
03. Bankje en afvalbak
04. Trapje naar jongerencentrum
05. Trampoline
06. Verlichting "Lichtlijn"
07. Ping Pong tafel
08. Zitgelegenheid in de zon
09. Bomen, met boomroosters
10. Klimkoepel
11. Boom met bankje
12. Golvende muur
13. Trapje waterplatform
14. Waterstroom
15. Waterpomp
16. Fietsenstalling (29 fietsen)
17. Verhoging, met zitplaats en afdak
18. Buitenfitnesstoestellen
19. Terras FC Noordpool
20. Mandschommel
21. Zitplaatsen
22. Speelveld
23. Voetpad door de Roegte
24. Zandbak
25. Schommel
26. Speelhuis
27. Speelheuvel met 2 ingegraven bergingen
28. Brekerzand
29. Kabelbaan
30. Glijbaan
31. Boomstammen heuvel
32.
33.
34.
35.
36. Jeu des Boulesbaan

opdrachtgever: Gemeente Eemsmond			project: W2010006-B De strip
datum: 23.09.2013		getekend: JB	onderdeel: Plattegrond aanzichten
schaal: 1:200		formaat: A1	
WIJZ.:	DATUM:	GET.:	FILENAAM:
A.			
B.			HREF:
C.			
D.			CAD: AutoCad 2007
E.			

CONCEPT

fase: BE

tekeningnummer: 3.90.01

ADP

ADP ARCHITECTEN
ARCHITECTUUR DESIGN
EN PLANNING BV

KERKSTRAAT 310
1017 HC AMSTERDAM
T +31 20 6233391
WWW.ADP-ARCHITECTEN.NL