



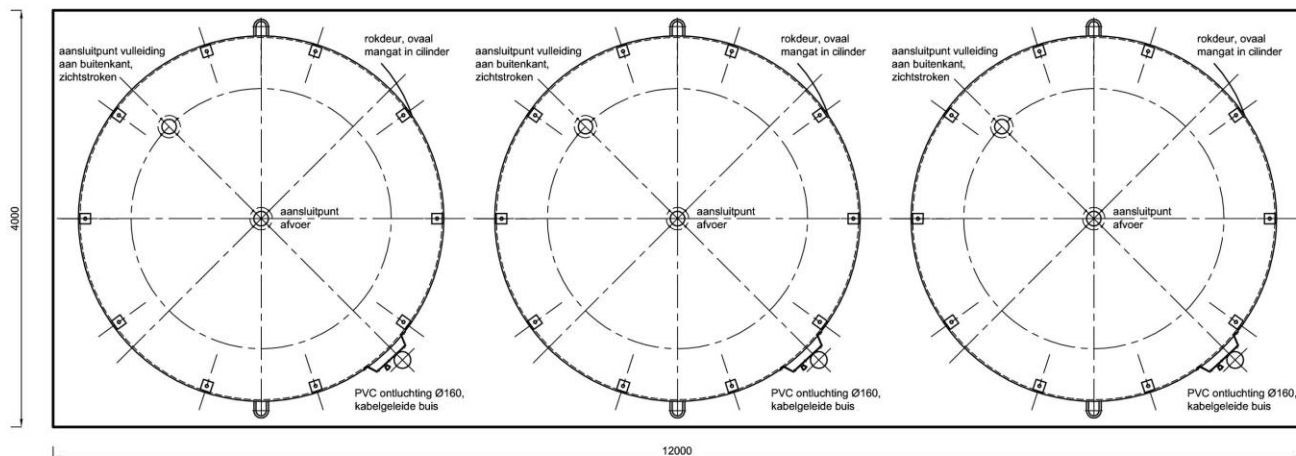

Bovenaanzicht

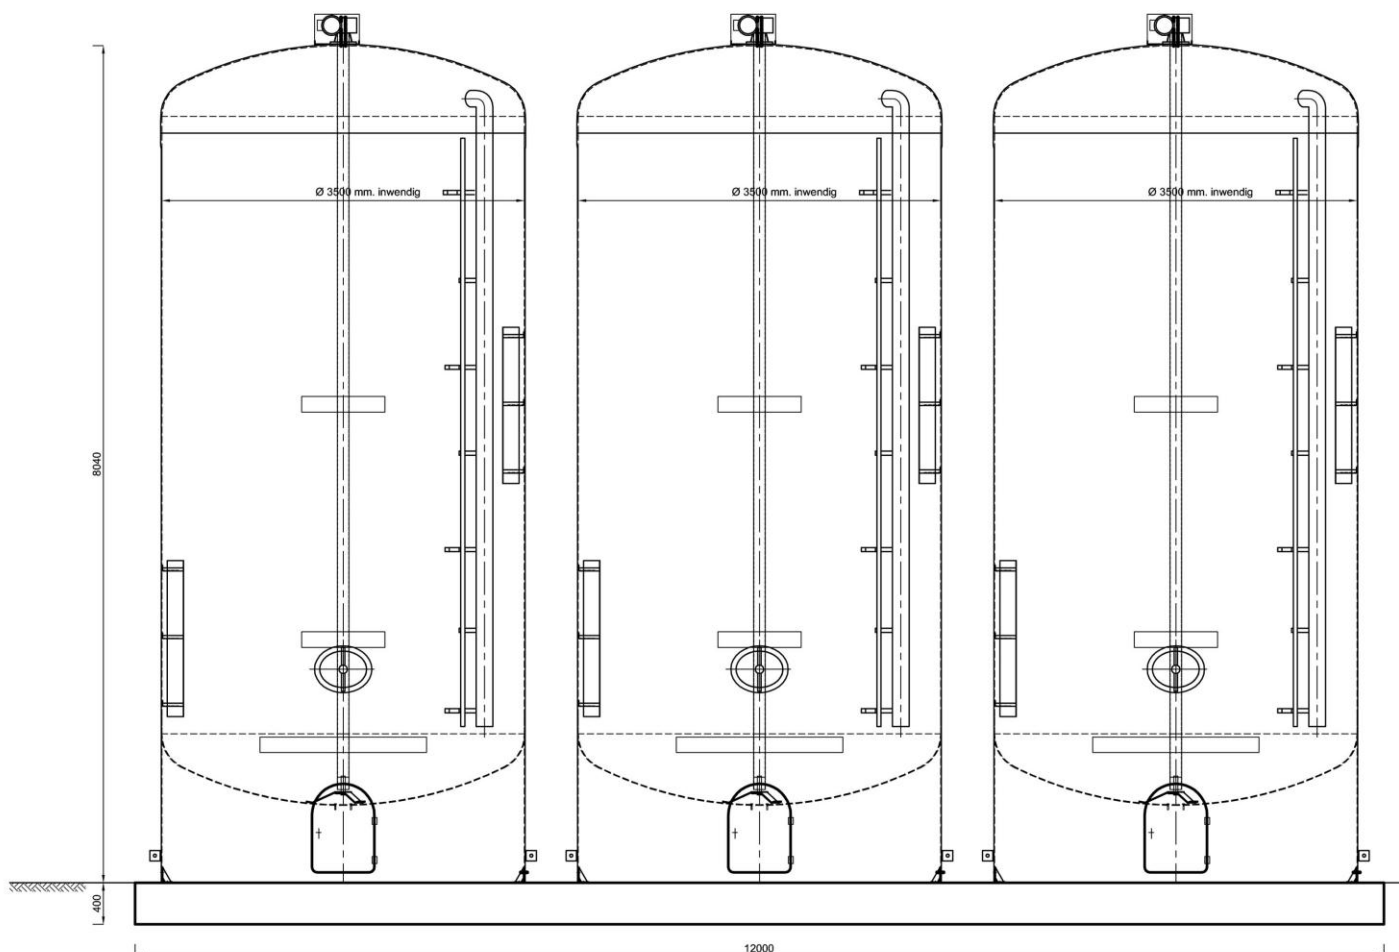

Vooraanzicht

Opdrachtgever:

Dijkstra/Witteveen, Warffum

Project:

Mestvergistingsinstallatie

Onderdeel:

Details brijvoersilo's 70 m³

Tekeningnummer:

7641-DA-4-A

Schaal:

1:50

Formaat:

A3

Sheet van

1 - 1

Status

Bij aanbest.

Datum revisie A (origineel):

08-03-11

Getekend door:

H.W. Hekkema

Platdatum tekening:

08-03-11

Gecontroleerd:

Besteknummer:

Het copyright van deze tekening behoort toe aan:

