



20m


Aangevraagde bedrijfsontwikkeling

De uiteindelijke aanvraag is zoals hiernaast wordt weergegeven. Opvallende zaken zijn de door initiatiefnemers aangehouden verre positionering van de woning tot de stal. Tevens zijn er grote discrepanties tussen de waterlopen waarbij het beeld geschetst wordt dat de woning een eigenruimte inneemt.



LIBAU

stichting ter bevordering en instandhouding
van de bouwkundige en landschappelijke
schoonheid in de provincie Groningen

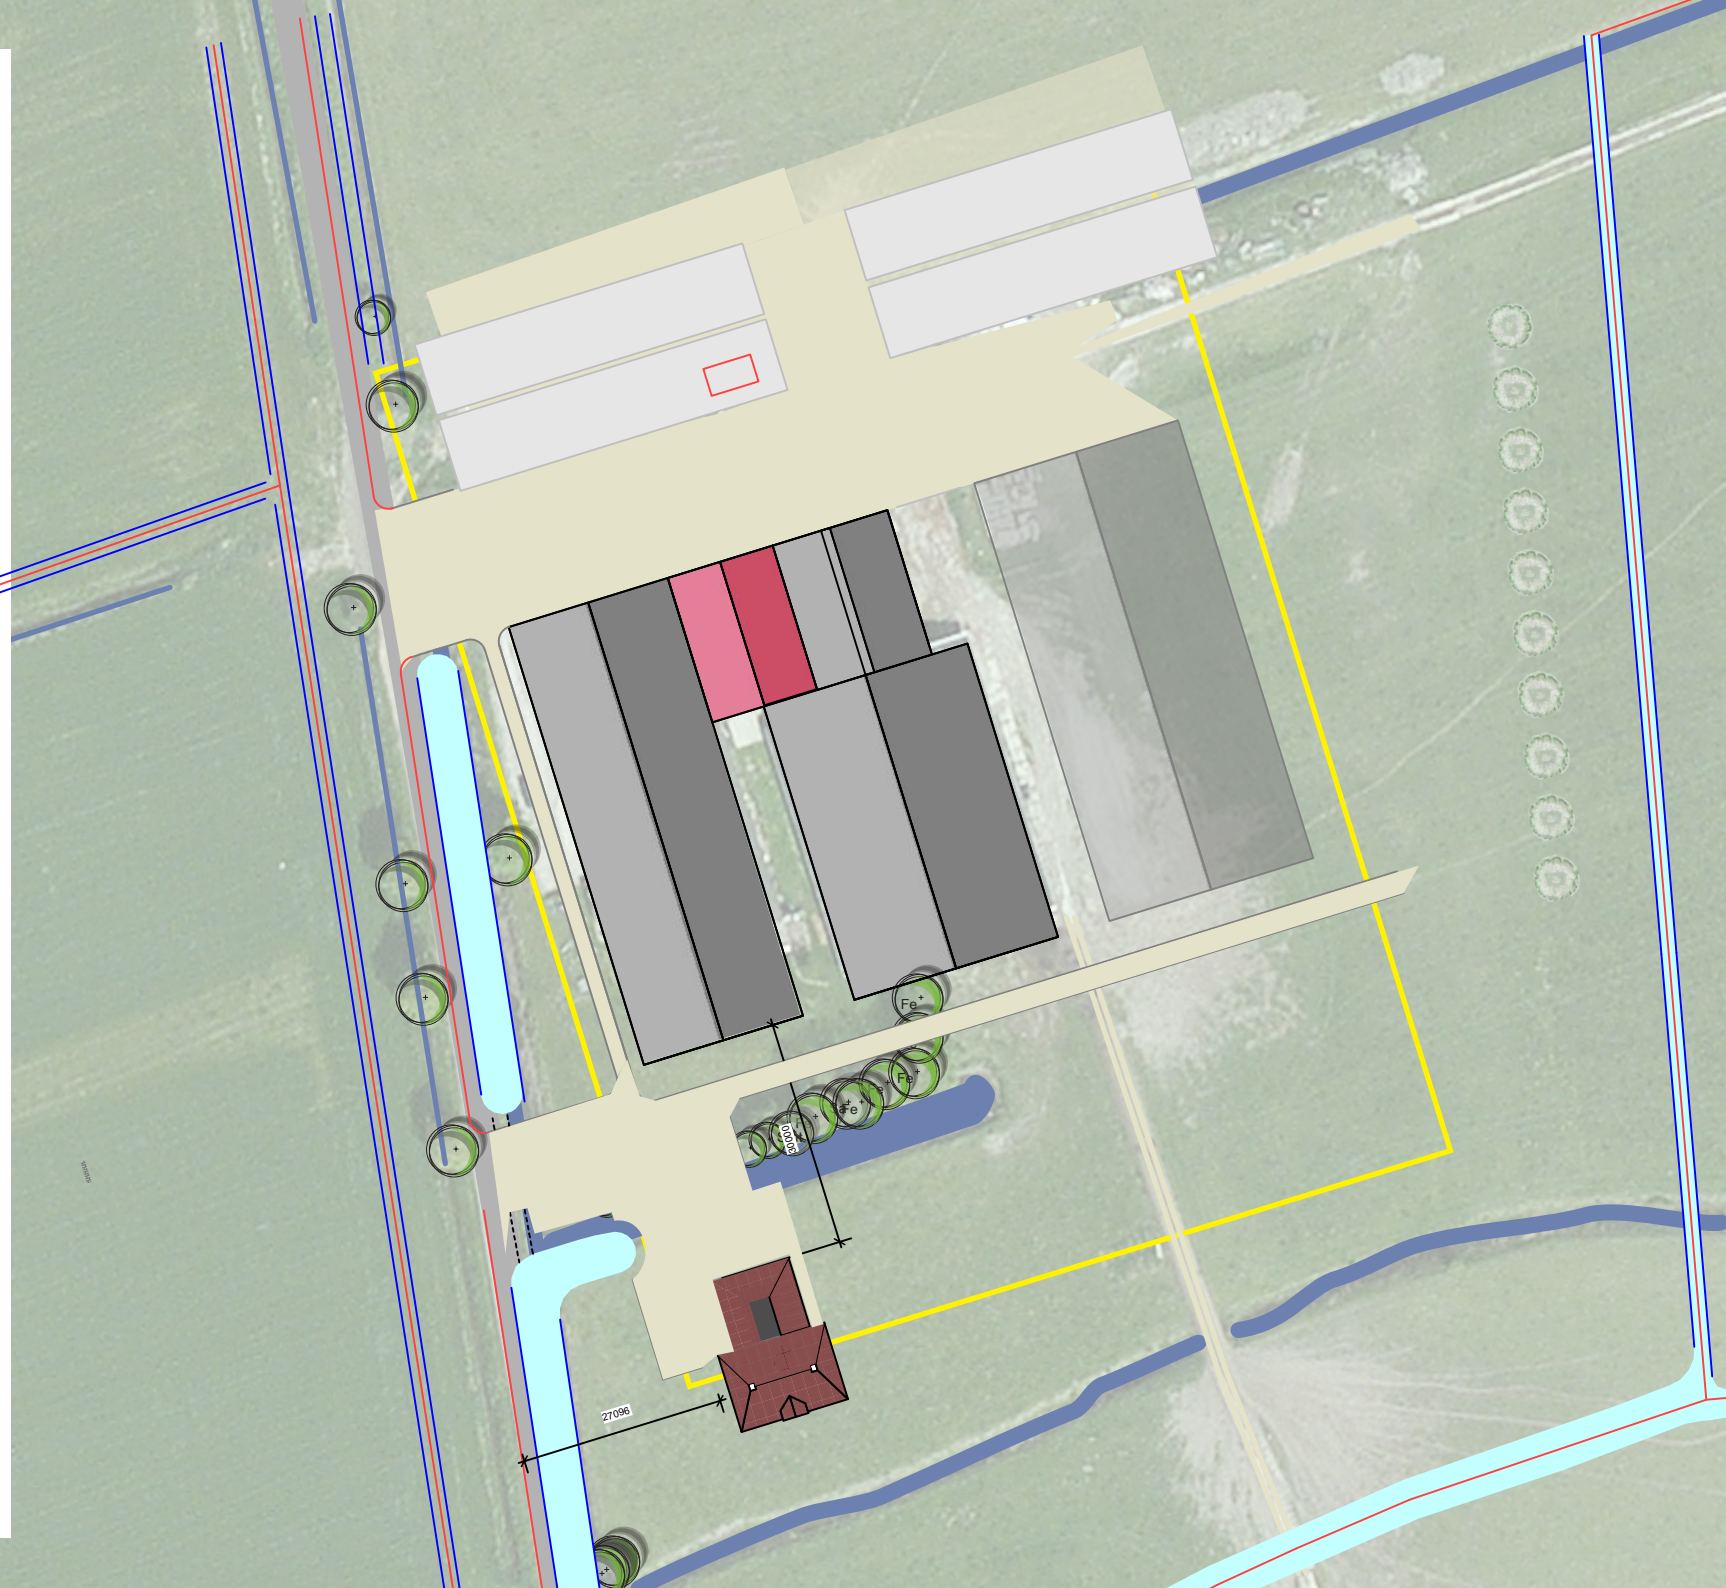



20m

Beplantingsplan

De beplanting valt uiteen in twee typologieën: een bedrijfsbeplanting met inheemse en sobere soorten en een huisbeplanting die meer uitbundig is en gericht is op sierwaarde. Rond het huis zal natuurlijk een tuin/terraspartij worden aangelegd. Hierover kan desgewenst nog een verandering worden verwacht in de beplantingsstructuur waarover in nader overleg met Libau afgeweken kan worden van de landschappelijke inpassing.

-  Schietwilg
Salix alba
-  Populier
Populus xcanadensis
-  Rode Esdoorn
Acer rubrum
-  Meidoorn
Crateagus monogyna
-  Walnoot
Juglans regia
-  Peer
Pyrus communis
-  Leilinde
Tilia vulgaris (lei)
-  Kers
Prunus avium
-  Forsythia
Forsythia x intermedia
-  Krent
Amelanchier lamarckii
-  Lijsterbes
Sorbus aucuparia
-  Hazelaar
Corylus avellana



LIBAU

stichting ter bevordering en instandhouding
van de bouwkundige en landschappelijke
schoonheid in de provincie Groningen

