



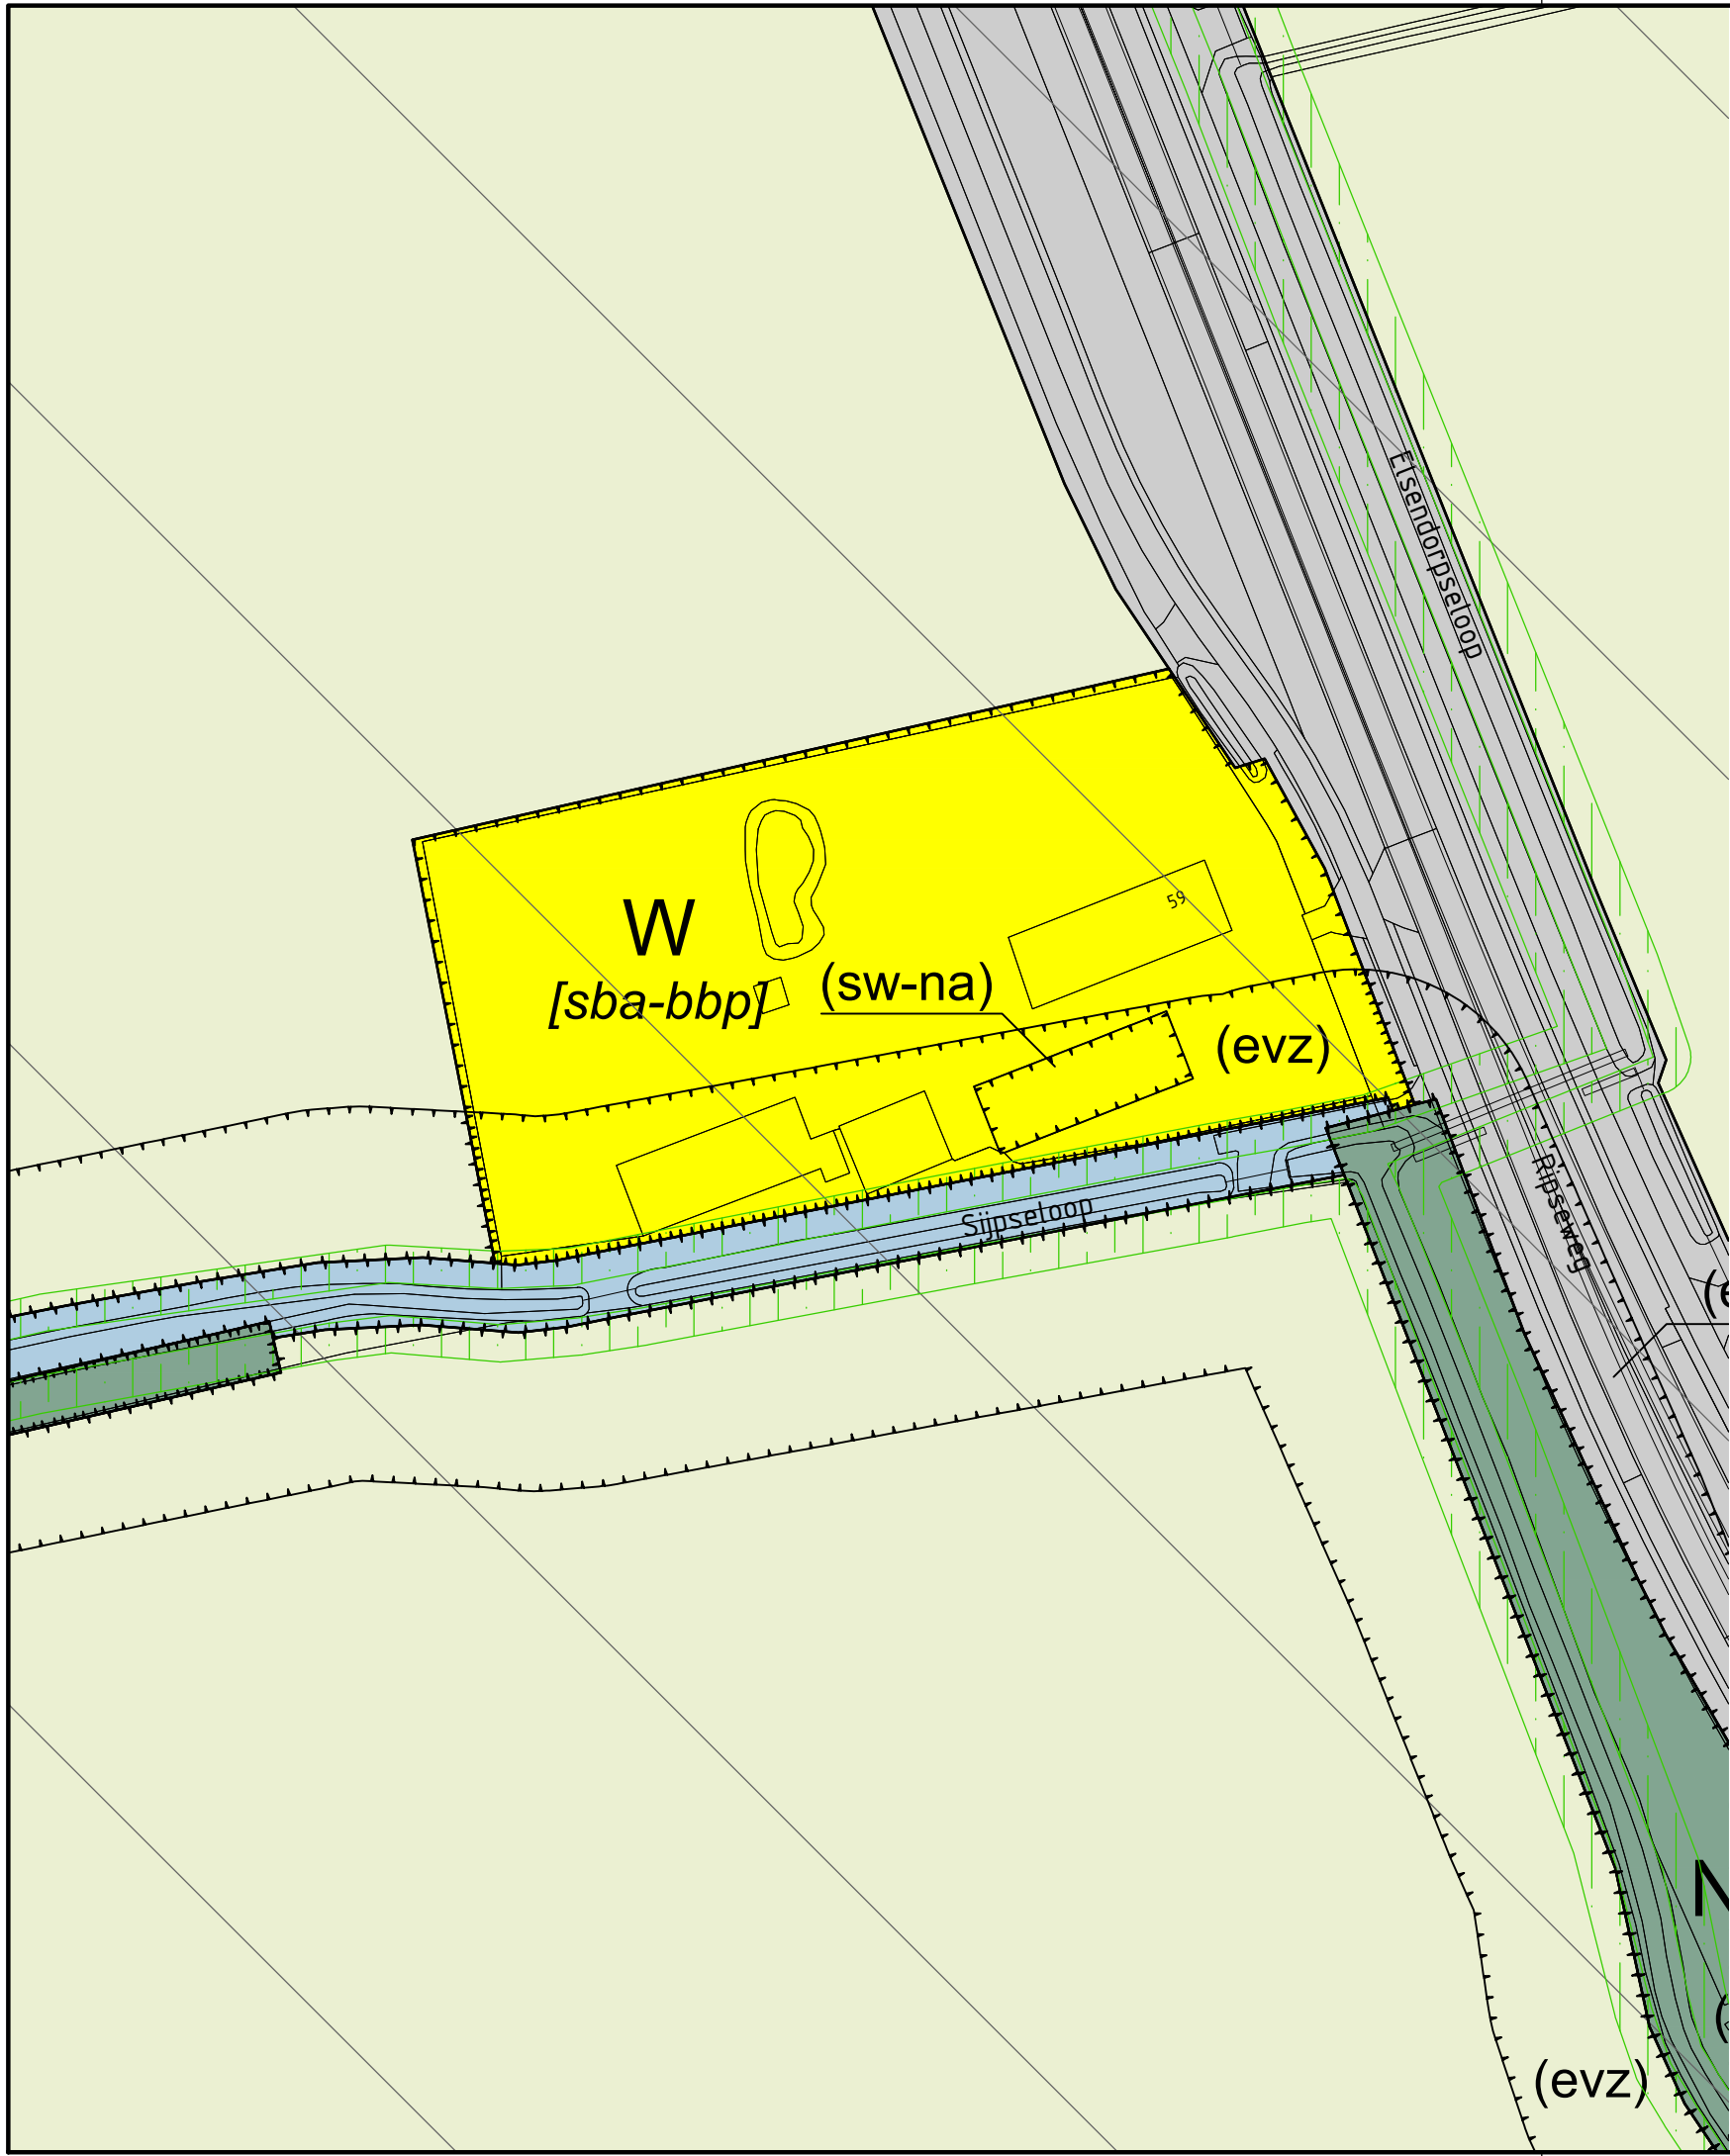

Plangebied

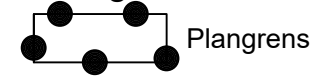

Plangrens

Enkelbestemmingen

- W Wonen
- G Groen

Gebiedsaanduidingen

- overige zone - beperkingen veehouderij
- vrijwaringszone - waterloop

Funcctieaanduidingen

- (evz) ecologische verbindingszone
- (sw-na) specifieke vorm van wonen - naaiatelier

Bouwaanduidingen

- [sba-bbp] specifieke bouwaanduiding - beeldbepalend pand

GEMEENTE GEMERT-BAKEL

Verbrede reikwijdte Proeftuin

Ripseweg 59

bestemmingsplan

project	20190643		
formaat	A3	vastgesteld	
schaal	1:1000	ontwerp	
kaart	1/1	voorontwerp	
getekend	K. Heijmeriks	concept	09-09-2021
idn	NL.IMRO.		

Rho

ADVISEURS
VOOR
LEEFRUIMTE

W www.rho.nl

E info@rho.nl