
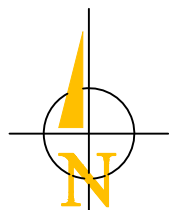


-  = erfbeplanting >3900m2 en infiltratie 444m3
 = erfbeplanting >200m2
 = erfverharding

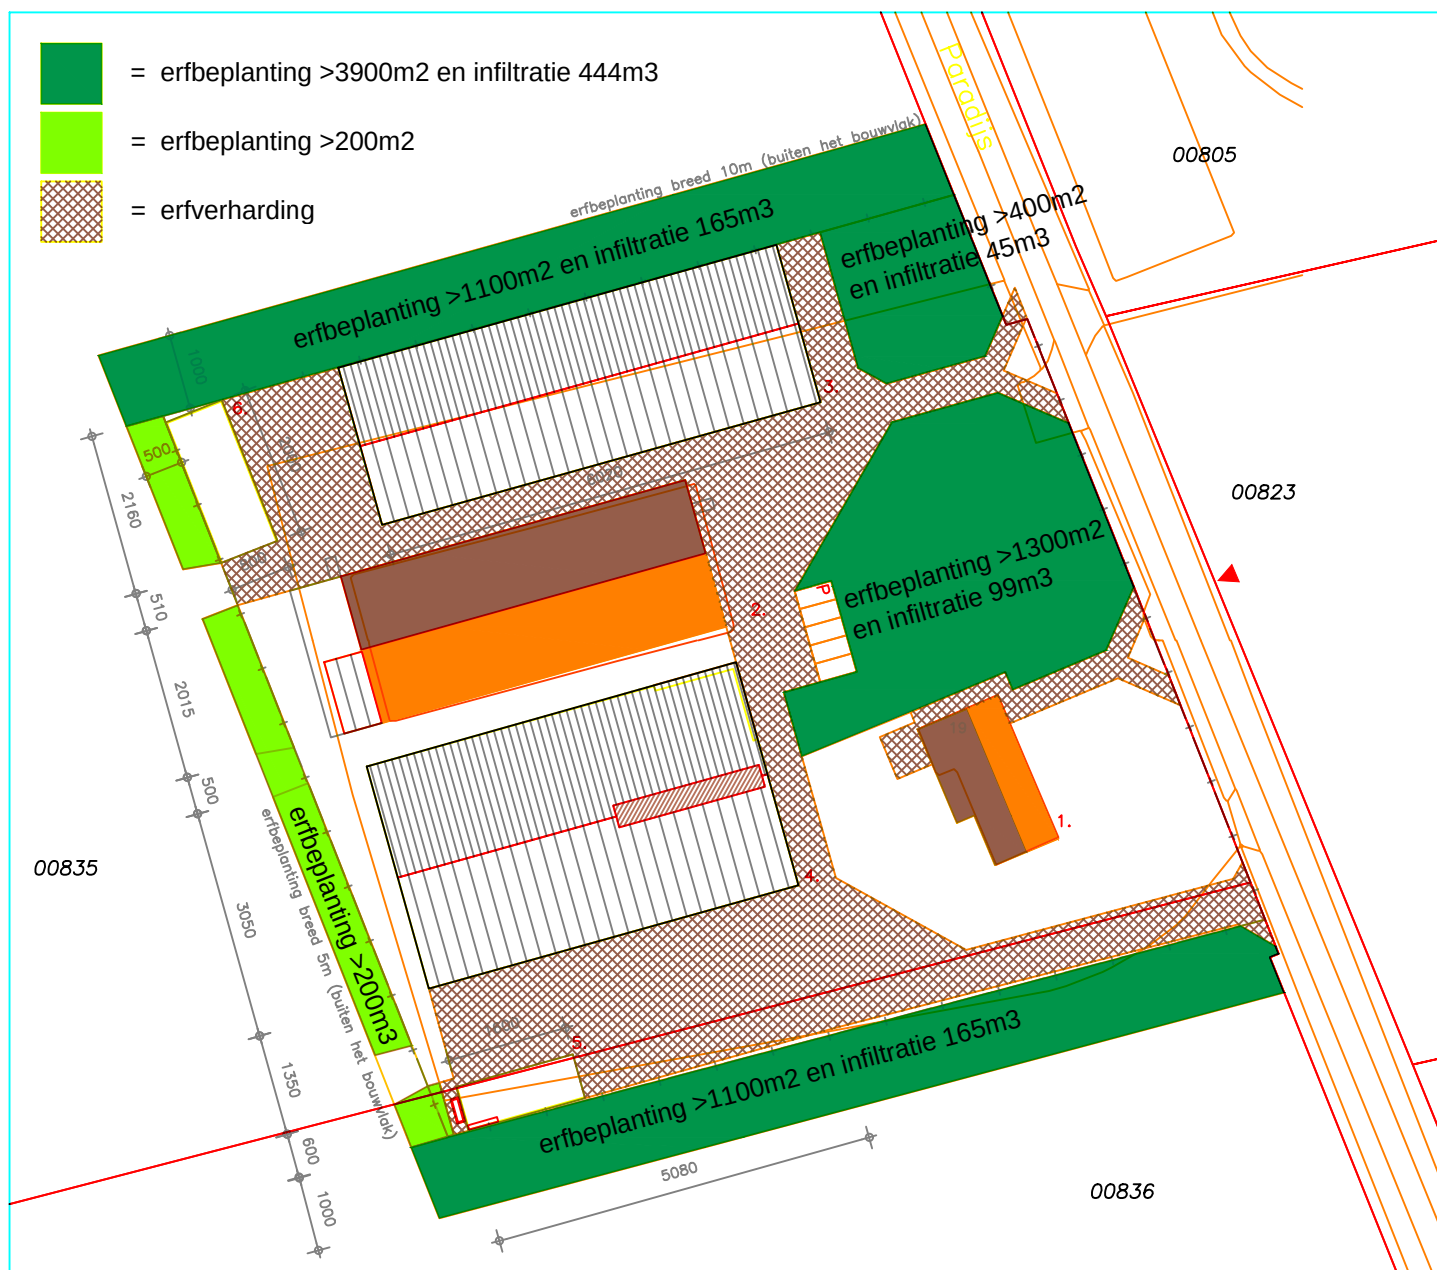

Situatie

Gemeente : **Gemert-Bakel**
 Sectie : **P**
 Nummer : **00835, 00836**
 Schaal : **1:2000**

 Aanduiding voorgevel

1:1000, aangegeven maten in cm

Gebouwenoverzicht

1. woning (bestaand)
2. bestaande loods: ombouw naar paardenhouderij, uitbreiding overkapping
3. nieuwbouw loods: werktuigen- en machineberging.
4. nieuwbouw loods t.b.v. oogstopslag/machineberging/kantoor/kantine/berging en werkplaats
5. speelplaats
6. sleufsilo ruwvoeropslag

Alle maten in het werk controleren

www.dlvadvies.nl



Benaming:

erfinrichting 1:1000

Schaal:

1:1000

Formaat:

A3

Opdrachtgever:

Mts. Relou
Weijer 3
5763 PJ Milheeze
 Telefoon: --

DLV Advies
 Postbus 511
 5400 AM Uden

Telefoon: 0413-336800
 E-mail: info.bmt@dlvadvies.nl

Bouwlocatie:

Paradijs 19
Elsendorp

Projectleider: Dhr. T. Mulders
 Telefoon: 06 54667488
 E-mail: t.mulders@dlvadvies.nl

Datum:

25-02-2016 **EJ**

Wijzigingen:

A **27-06-2016** **EJ** C
 B D

Klantnummer:

Werknummer:

Blad:

212559

400690-21

S11