
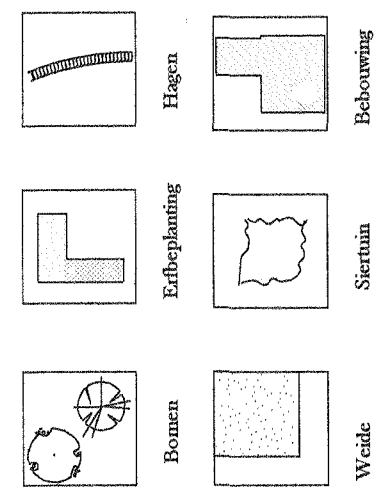
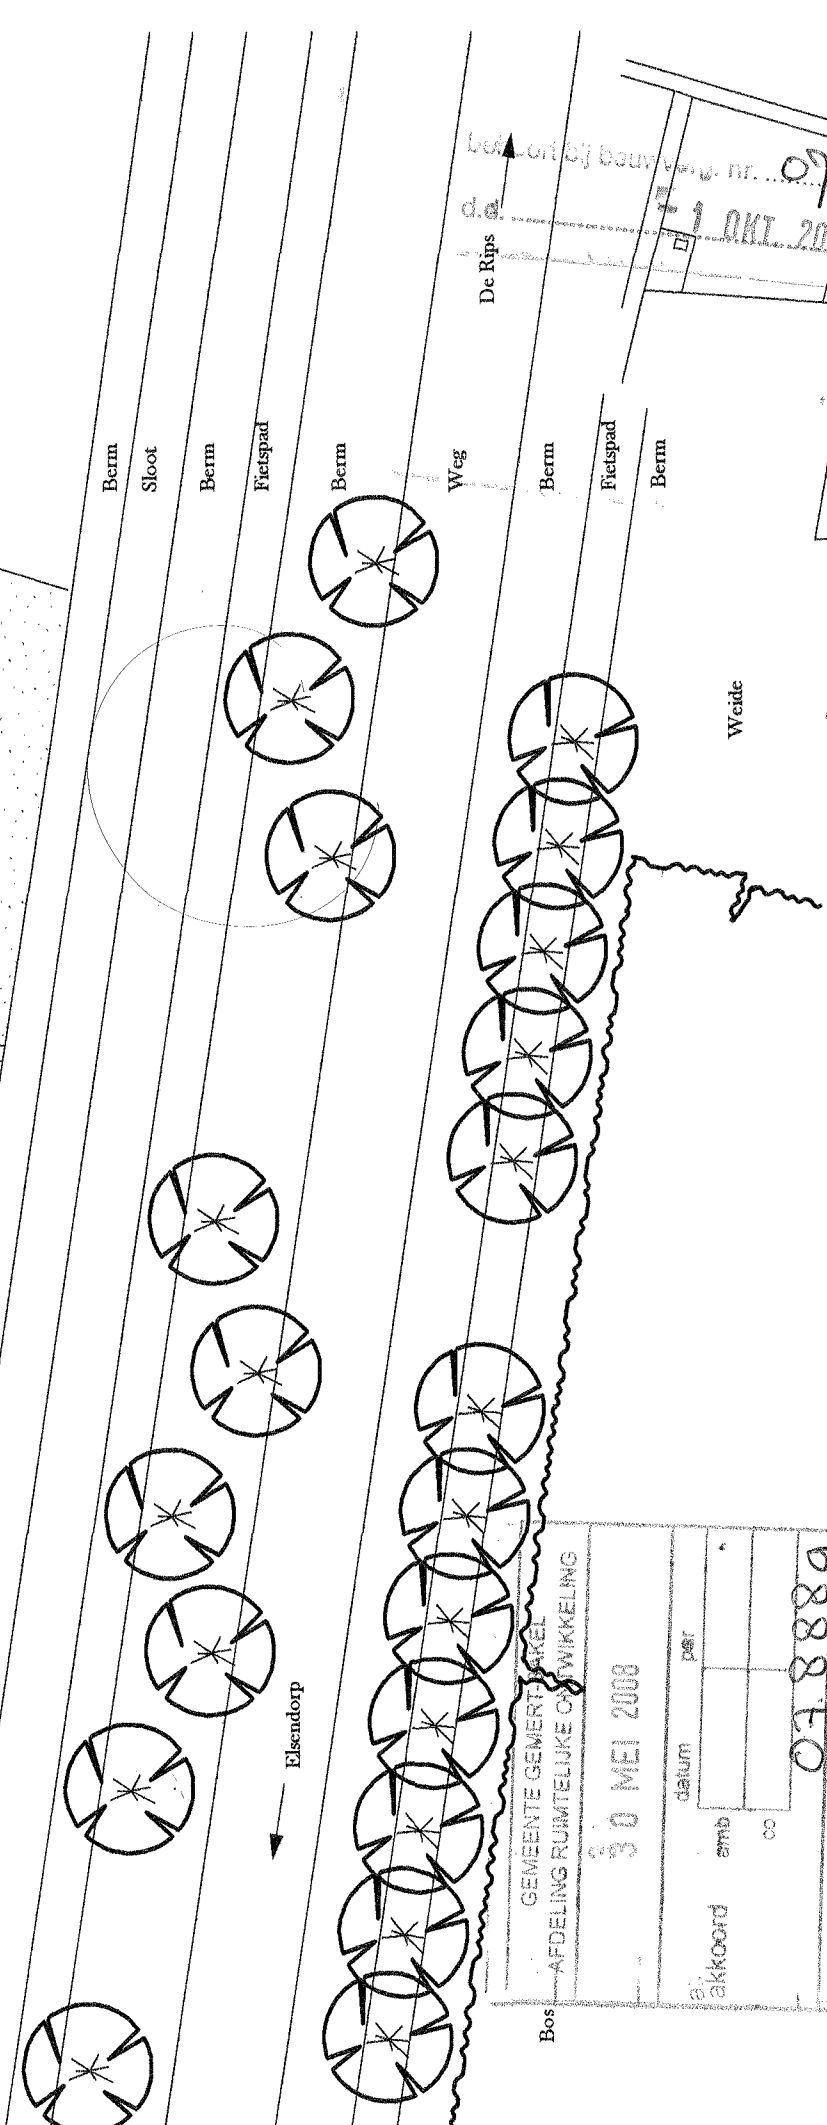


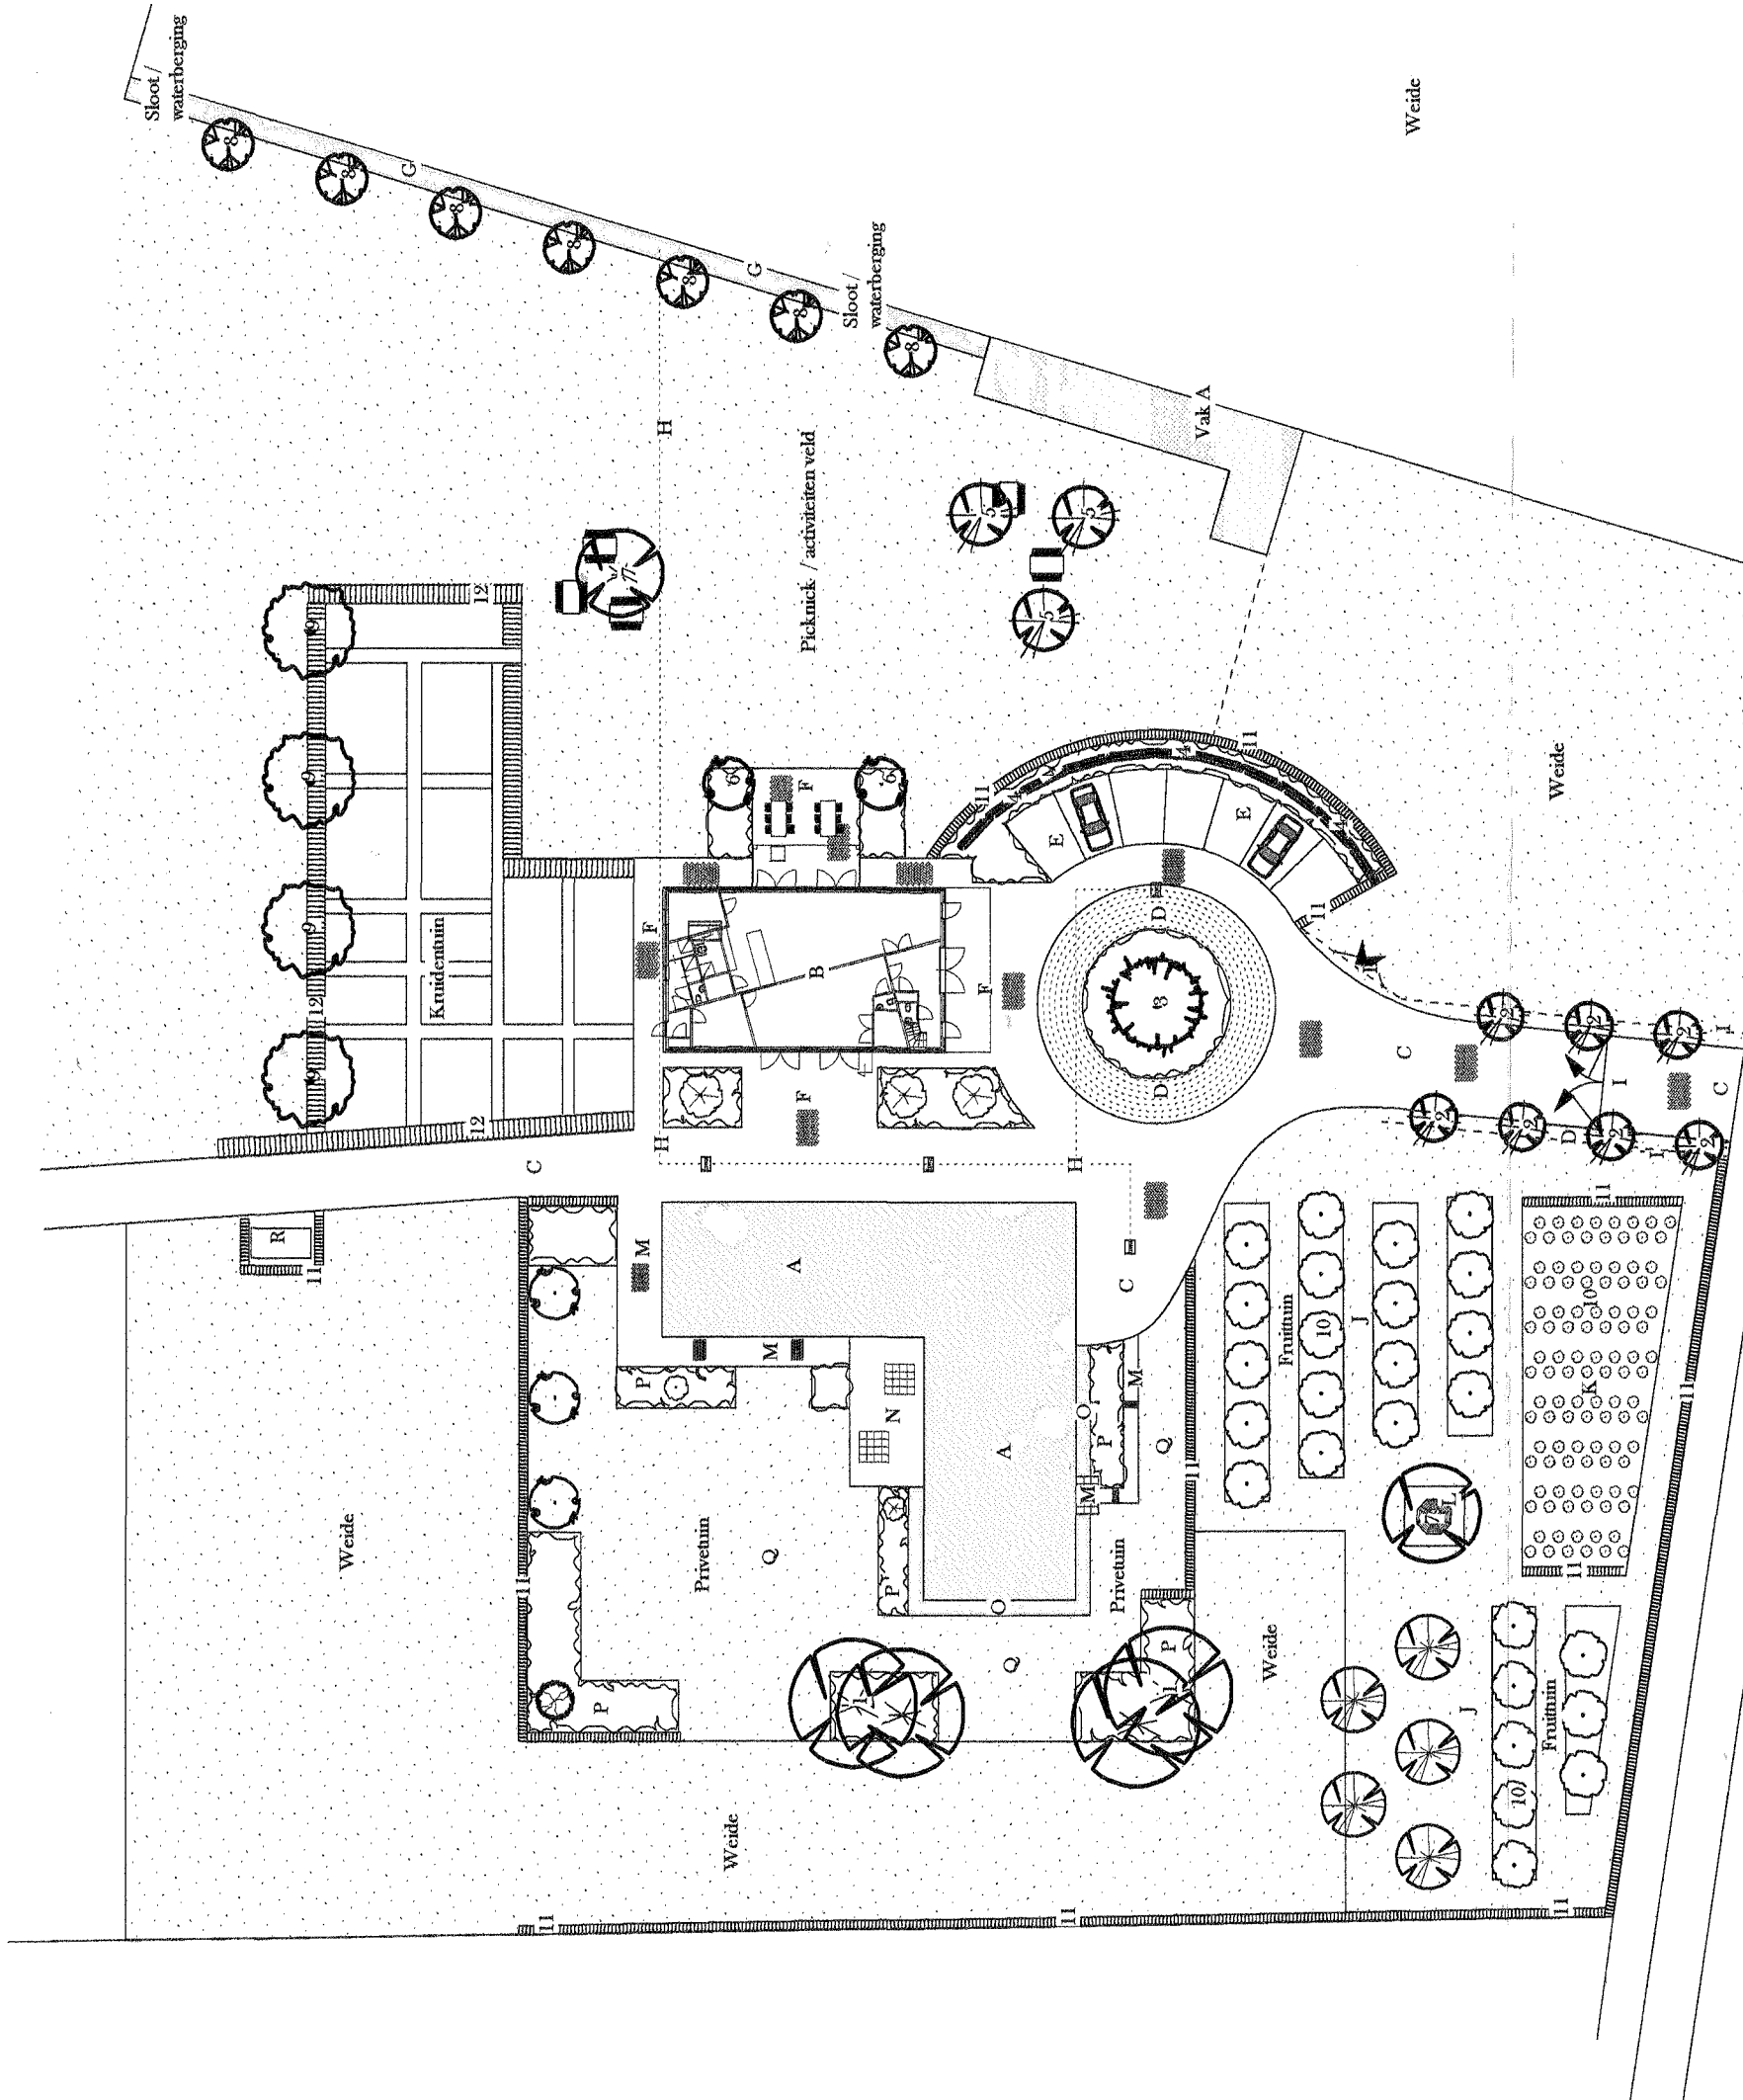

GEMEENTE GEMERT
 AFDELING RUIMTELIJKE ONTWIKKELING
 30 MEI 2008
 akkoord amb. datum per
 nadere eisen: GEEN zie vergunning

Fan. Jansen

Ripsseweg Elsendorp

Ontwerp erfbeplanting April 2008 Schaal 1:500

W.Dijsselbloem
 Domein 96
 5421 AR Gemert
 Tel. 0492-966579
 Bgg. 06-5811763
 e-mail: domein-styling@xs4d.nl

DOMEN-STYLING
 TUINONTWERPEN-ERFBEPLANTING-TUINAADRES