

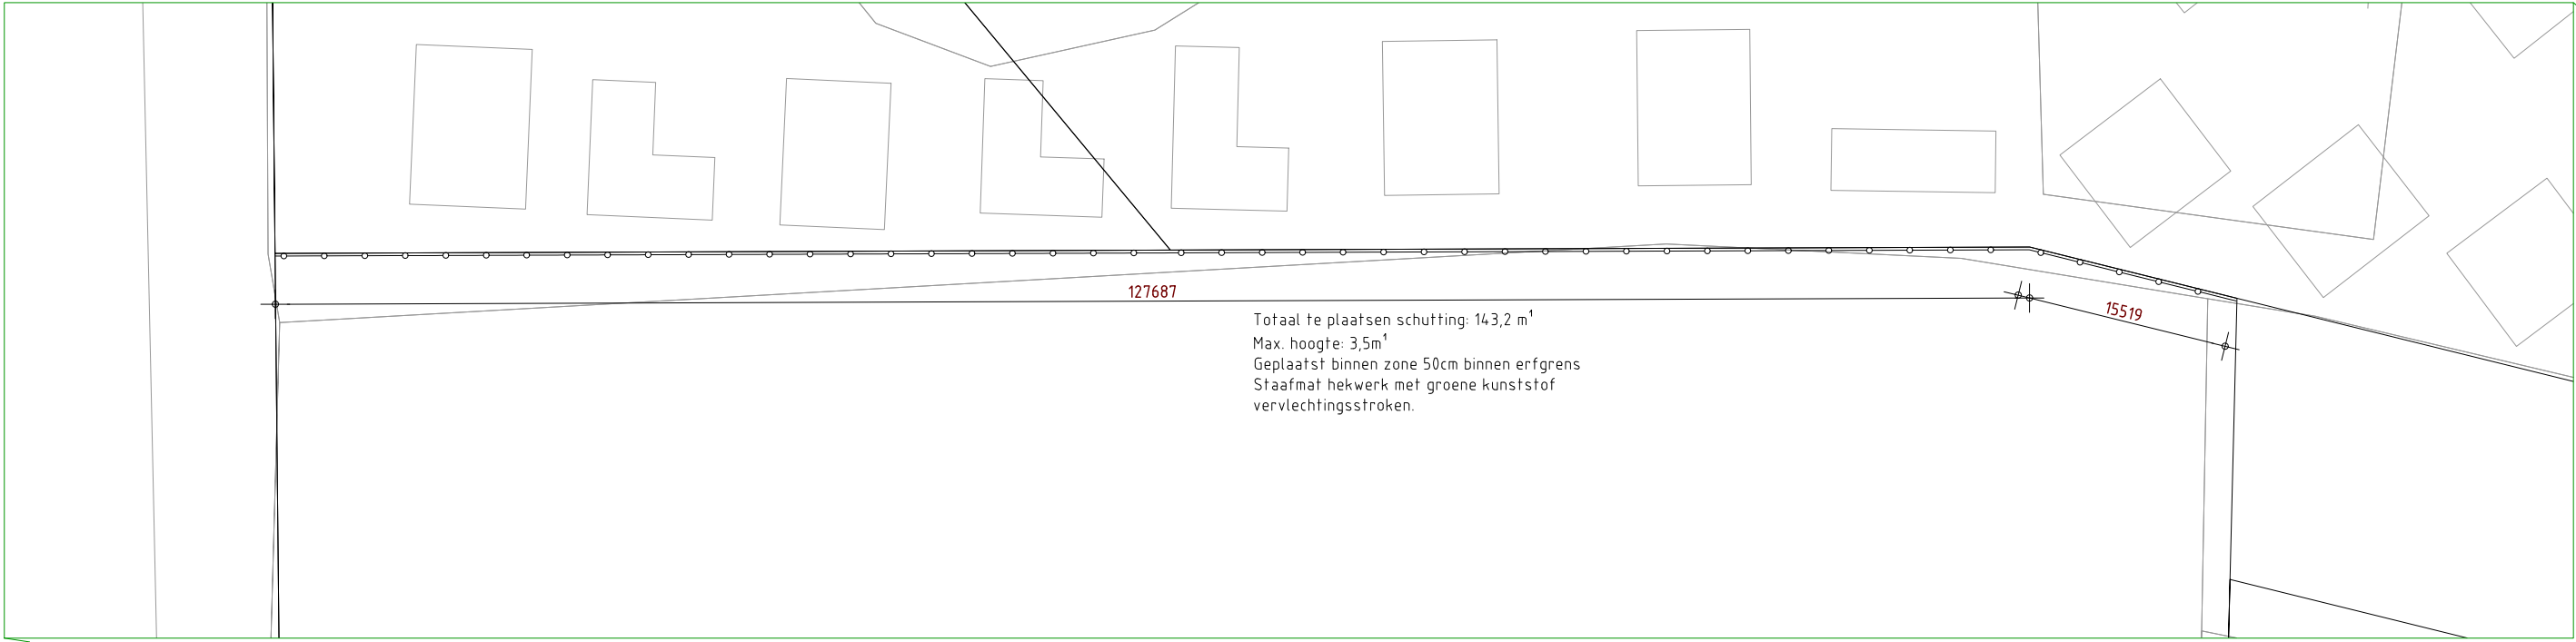


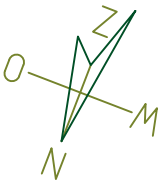

Uitsnede situatie
Schaal 1:500

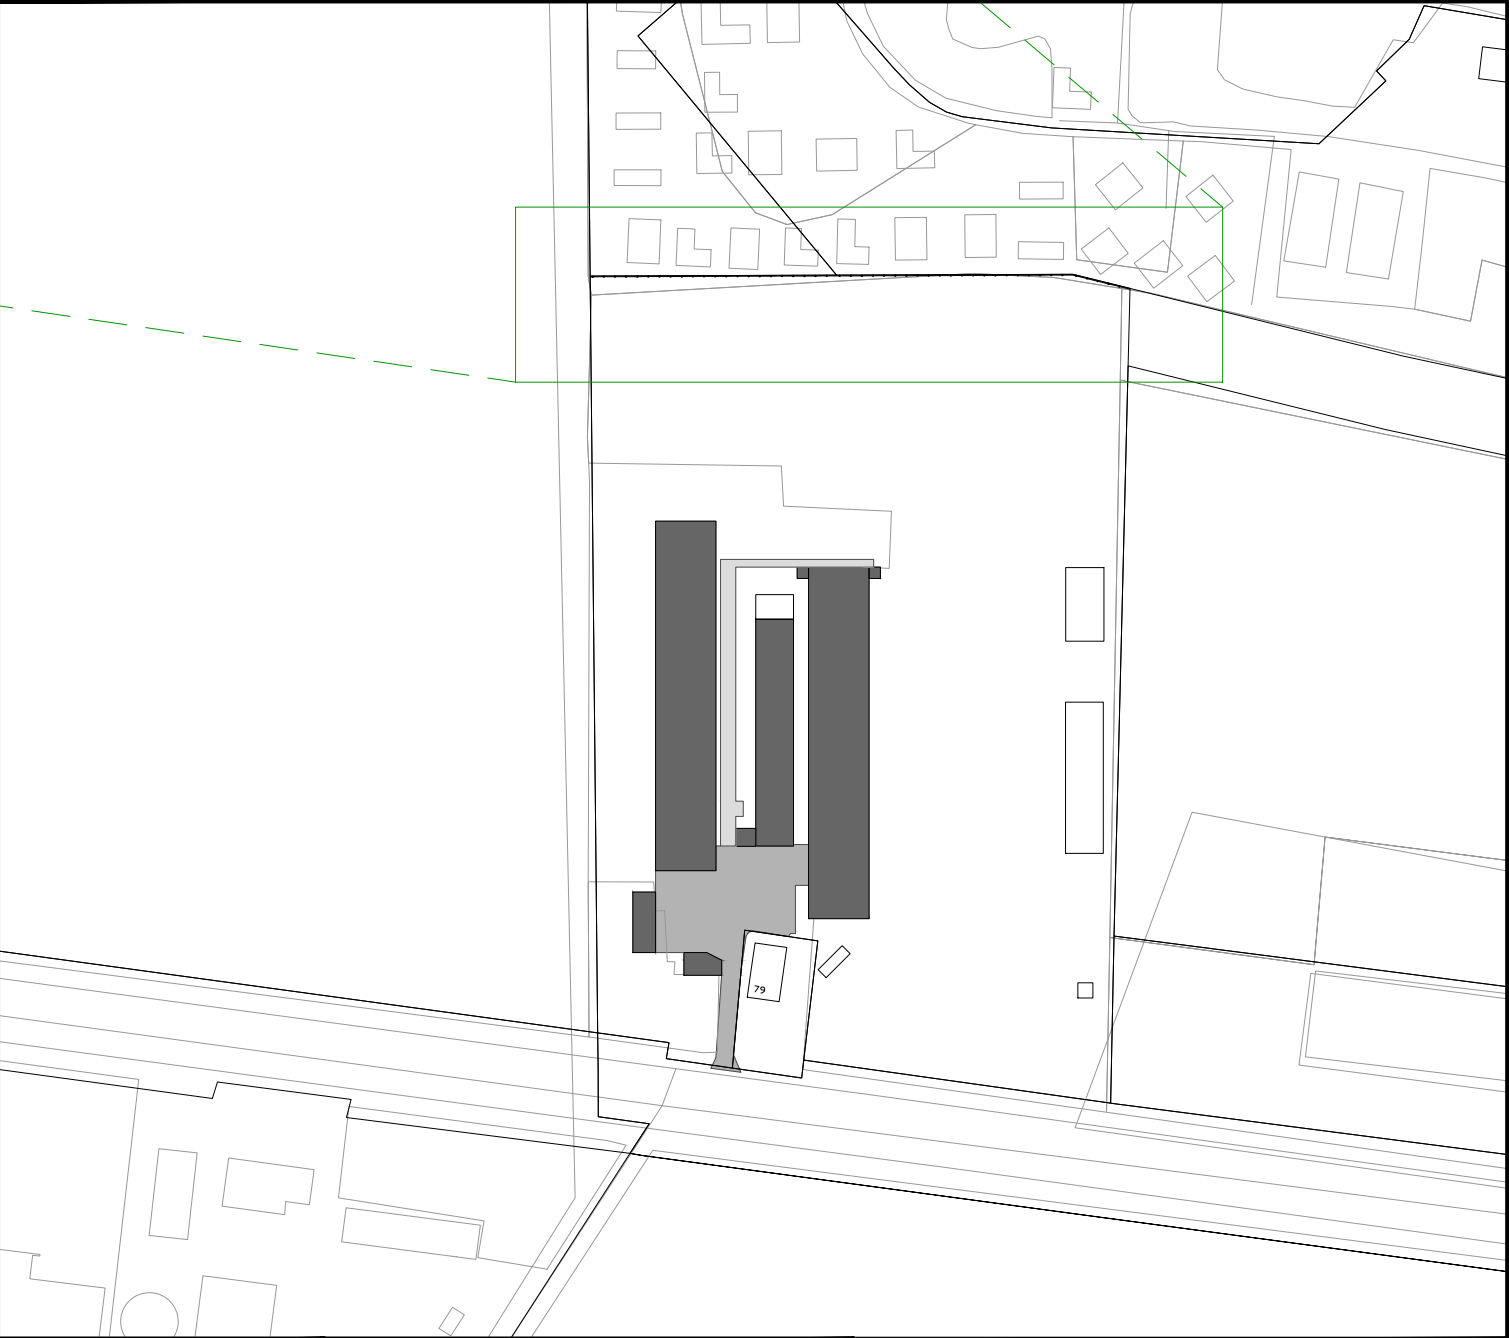

SITUATIE

Gemeente: Gemert-Bakel
Sectie: C
Nr.: 3978-3979
Schaal: 1:2000



Boxmeerseweg 9 - 5835 AB Beugen
+31 (0)6 14 85 24 54
info@derks-advies.nl
www.derks-advies.nl

Plan voor het plaatsen van een schutting

Tekeningnummer:

3411-80

Projectleider:

R. Derks

Schaal:

1:100 - 1:500

Formaat:

A2

Opdrachtgever: Dhr. J.H.A.M. Reijnen
Elsendorpseweg 79
5424 SB Elsendorp

Telefoon:
E-mail / fax:
Mobiel nummer:

Getekend: J. Heijnen
Getekend:
Getekend:
Getekend:

Datum: 24-01-2025
Gewijzigd:
Gewijzigd:
Gewijzigd: