



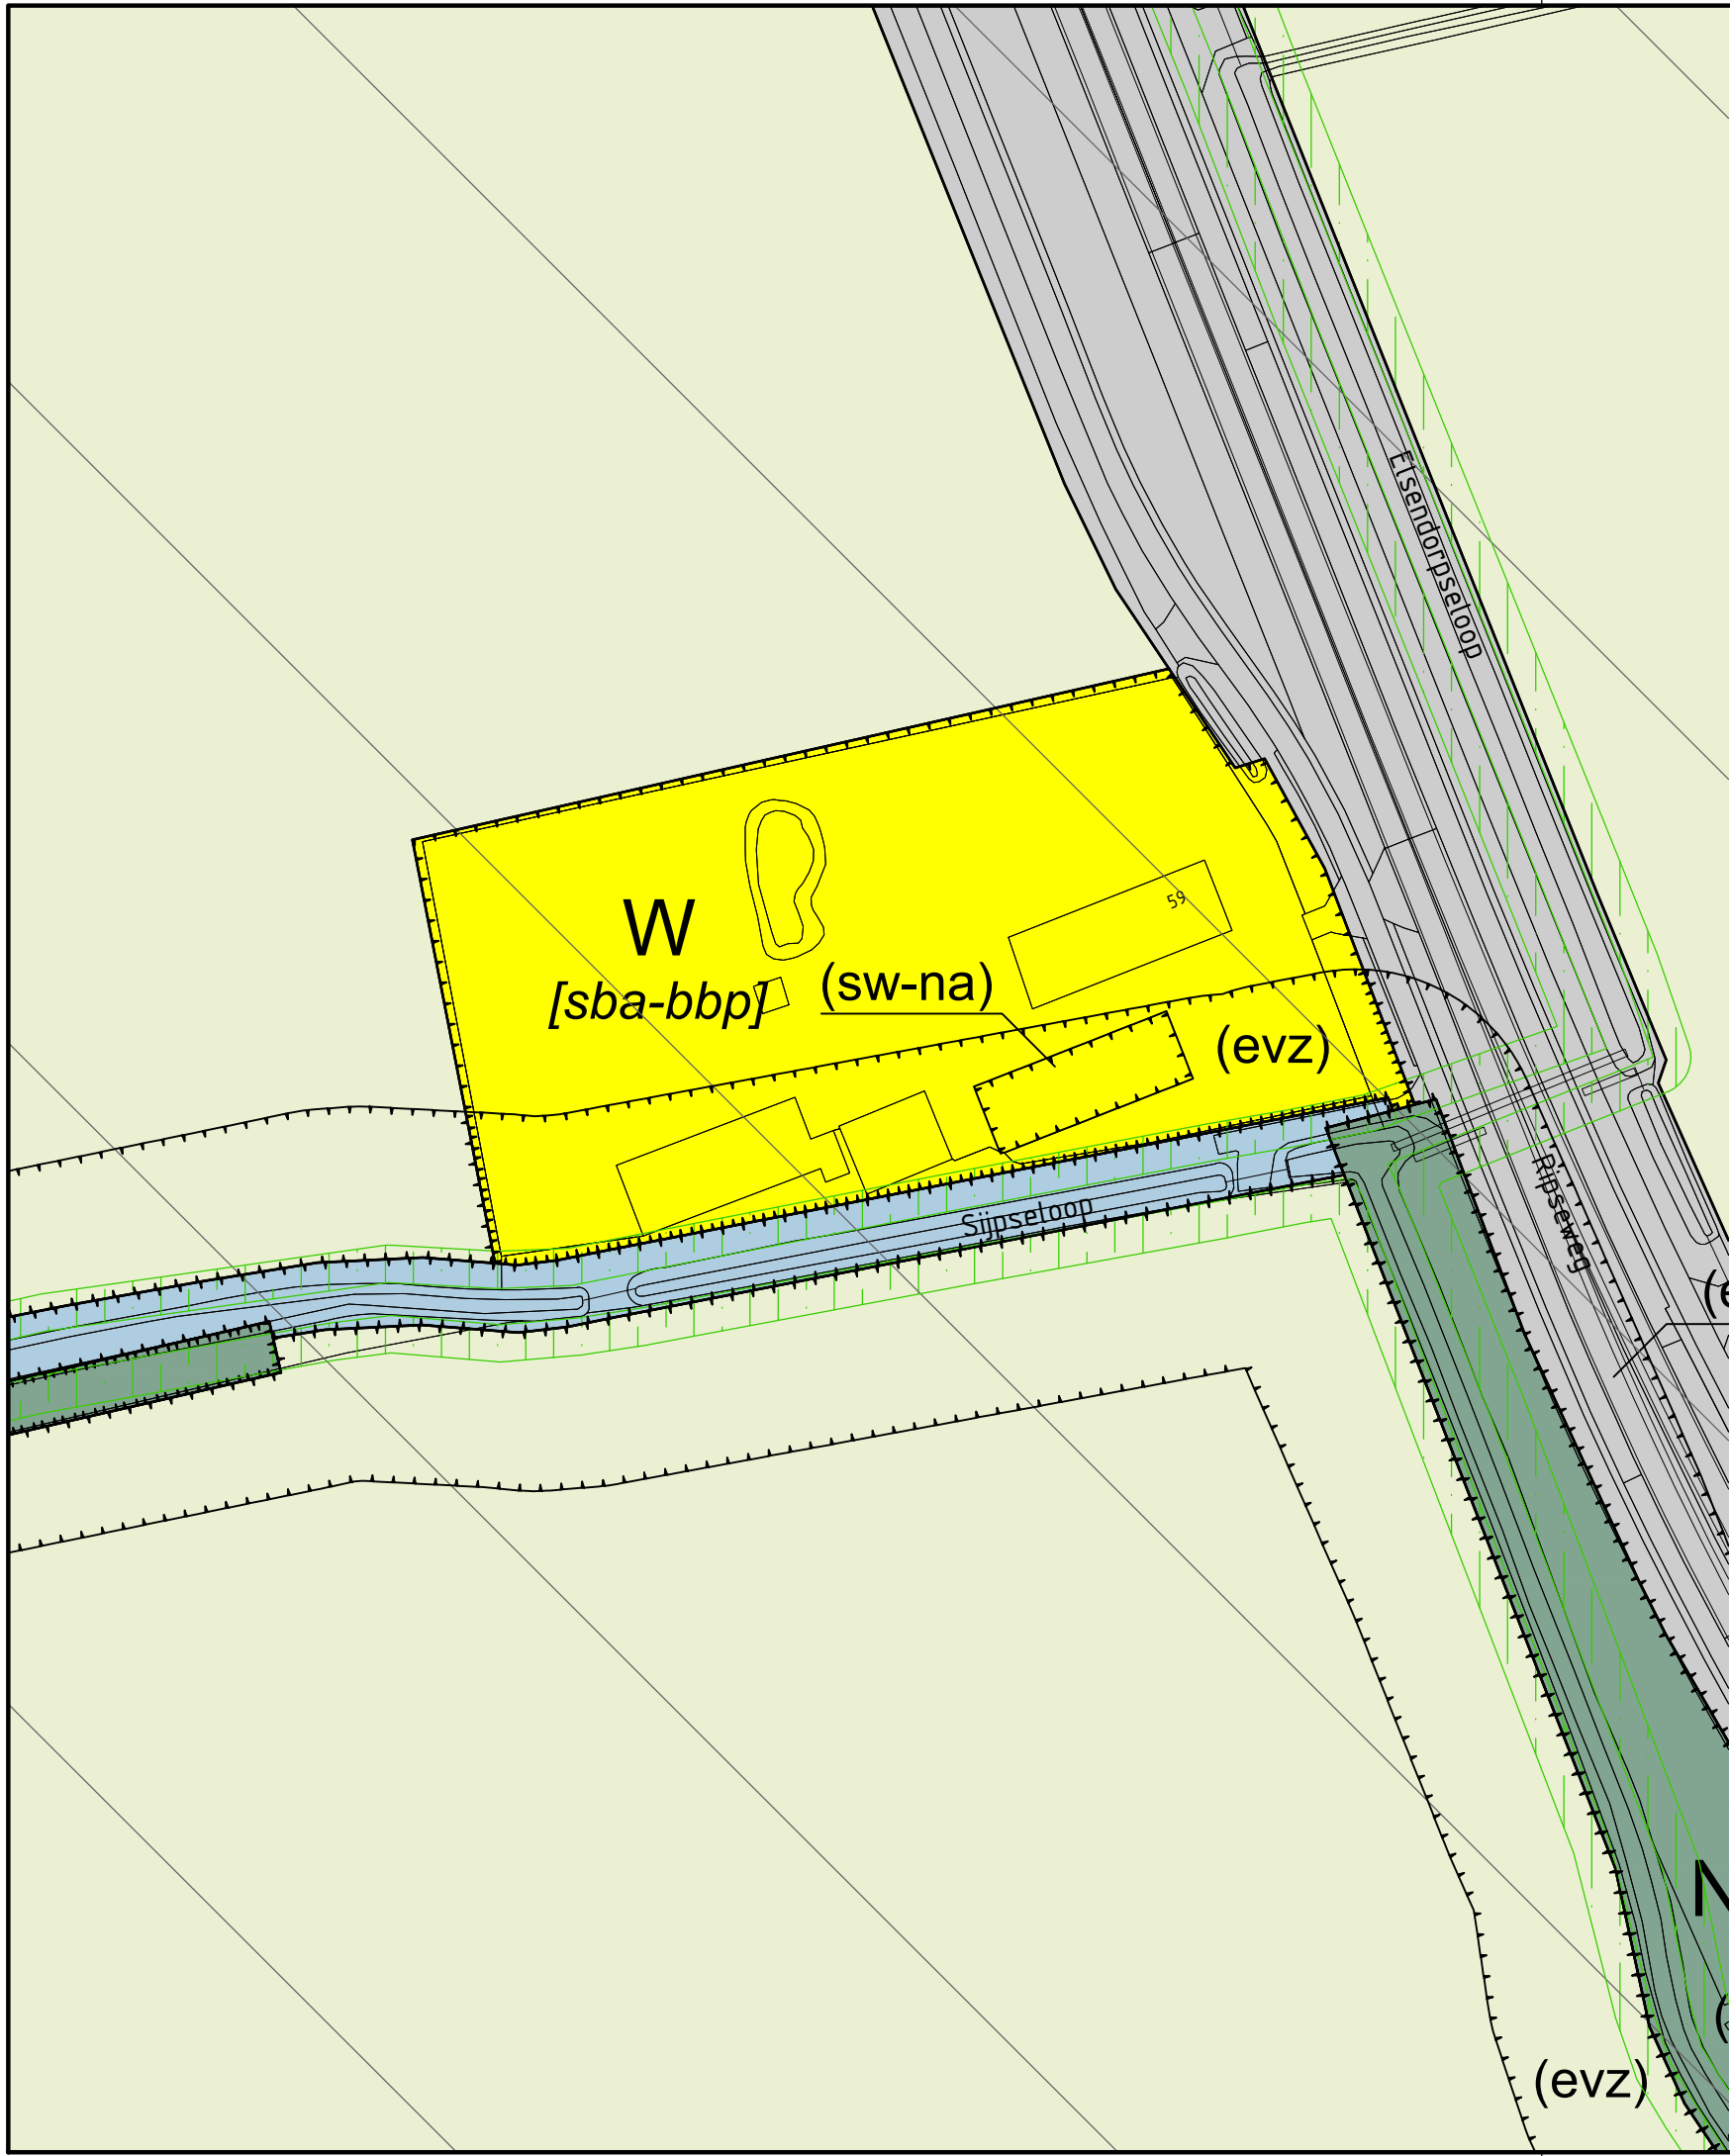

Plangebied

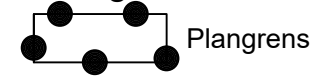

Enkelbestemmingen

- W Wonen
- G Groen

Gebiedsaanduidingen

- overige zone - beperkingen veehouderij
- vrijwaringszone - waterloop

Functieaanduidingen

- (evz) ecologische verbindingszone
- (sw-na) specifieke vorm van wonen - naaiatelier

Bouwaanduidingen

- [sba-bbp] specifieke bouwaanduiding - beeldbepalend pand

GEMEENTE GEMERT-BAKEL
Verbrede reikwijdte Proeftuin
Ripseweg 59
bestemmingsplan

project	20190643		
formaat	A3	vastgesteld	
schaal	1:1000	ontwerp	
kaart	1/1	voorontwerp	
getekend	K. Heijmeriks	concept	09-09-2021
idn	NL.IMRO.		

Rho
ADVISEURS
VOOR
LEEFRUIMTE

W www.rho.nl
E info@rho.nl