

Projectnummer
2004
Project
Herontwikkeling Gelind
Virmundtstraat13, Gelind 27,29 Gemert 5421 BT-BN

Opdrachtgever
Centro Groep bv
Binderseind 1
Gemert 5421 CG

Fase
Definitief ontwerp
Blad
D03

Datum
11 04 2022

Revisie	Datum	Opmerkingen
A		
B		
C		
D		
E		
F		

Onderdeel
Situatie

Formaat
A3


Schaal
1:200

Maatvoering
mm

Projectarchitect
D. van de Rijdt MArch
Ir. P.M.J. Verschuren

Team
Ir. M. Houben
Ing. C. Keijsers

Wijzigingen ten aanzien van de constructie altijd
in overleg met adviseur constructies.
Maatvoering in het werk te controleren.
Alle rechten voorbehouden conform DNR.

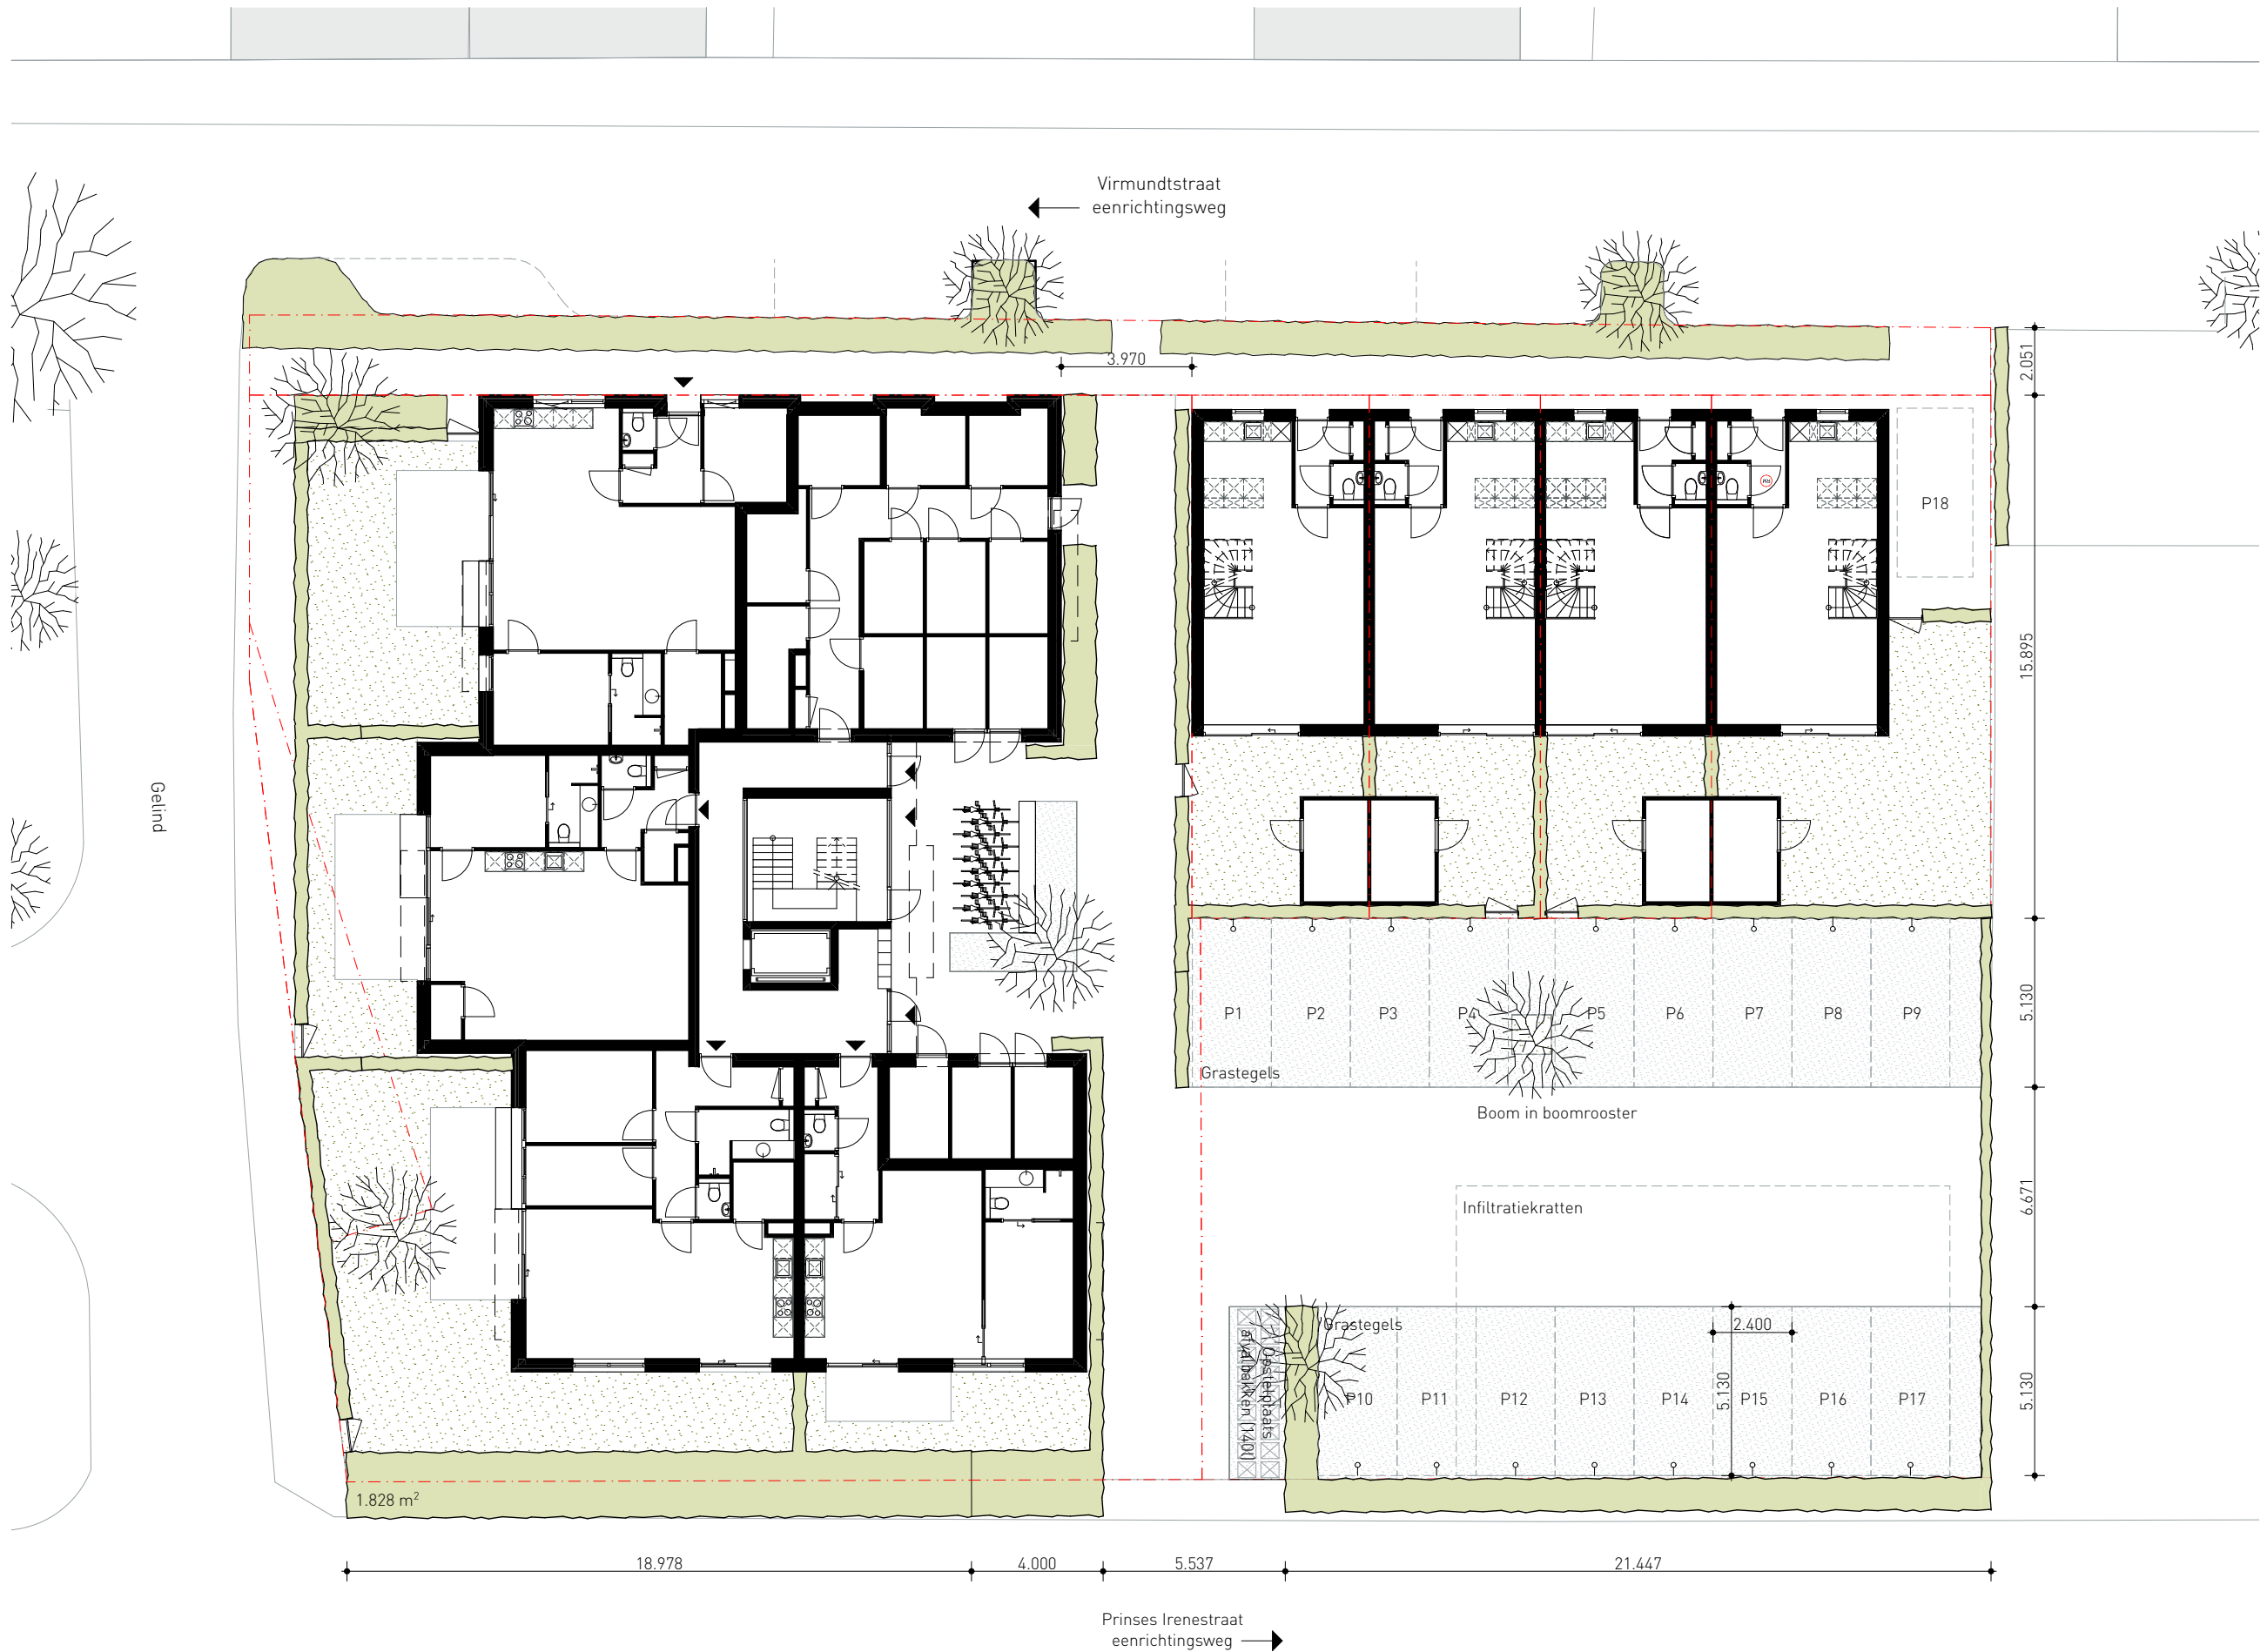

Kadastrale gegevens

Gemeente: Gemert
Kadastrale gemeente: Gemert
Sectie/nummer: M5827, M5828, M5829, M5830
Totaal oppervlakte: 1.828 m²m²
Peil t.o.v. NAP: Peil +/- xxx t.o.v. NAP

Terreinafwerking

- Privétuinen
- Grastegels
- Hagen diverse hoogtes
- Verharding ntb
- Aanstuipunt toos tbv elektrische auto's

